


HITALAGNIR SKÝRINGAR

Hitalagnir skulu vera úr svörtum stálpípum með skrúfuðum tengistykkjum DIN 2440.
 Greinar að einstökum öfnum skulu vera 10 mm nema annað sé tilgreint á teikningum.
 Fjarlægð á milli festinga
 Notað mál Fjarlægð
 15-32 33 2,5 m
 40-50 33 3,0 m
 Einangrað skal lagnir með 20mm Climaflex hólkum.
 Á öllum öfnum komi sjálfvirkir öfnlokar, stillitíð og loftskrúfur.
 Lagnir skal þrýstiprófa við 6 börn, og skal þrýstingur standa 30 mín. 8 tíma án þess að falla.

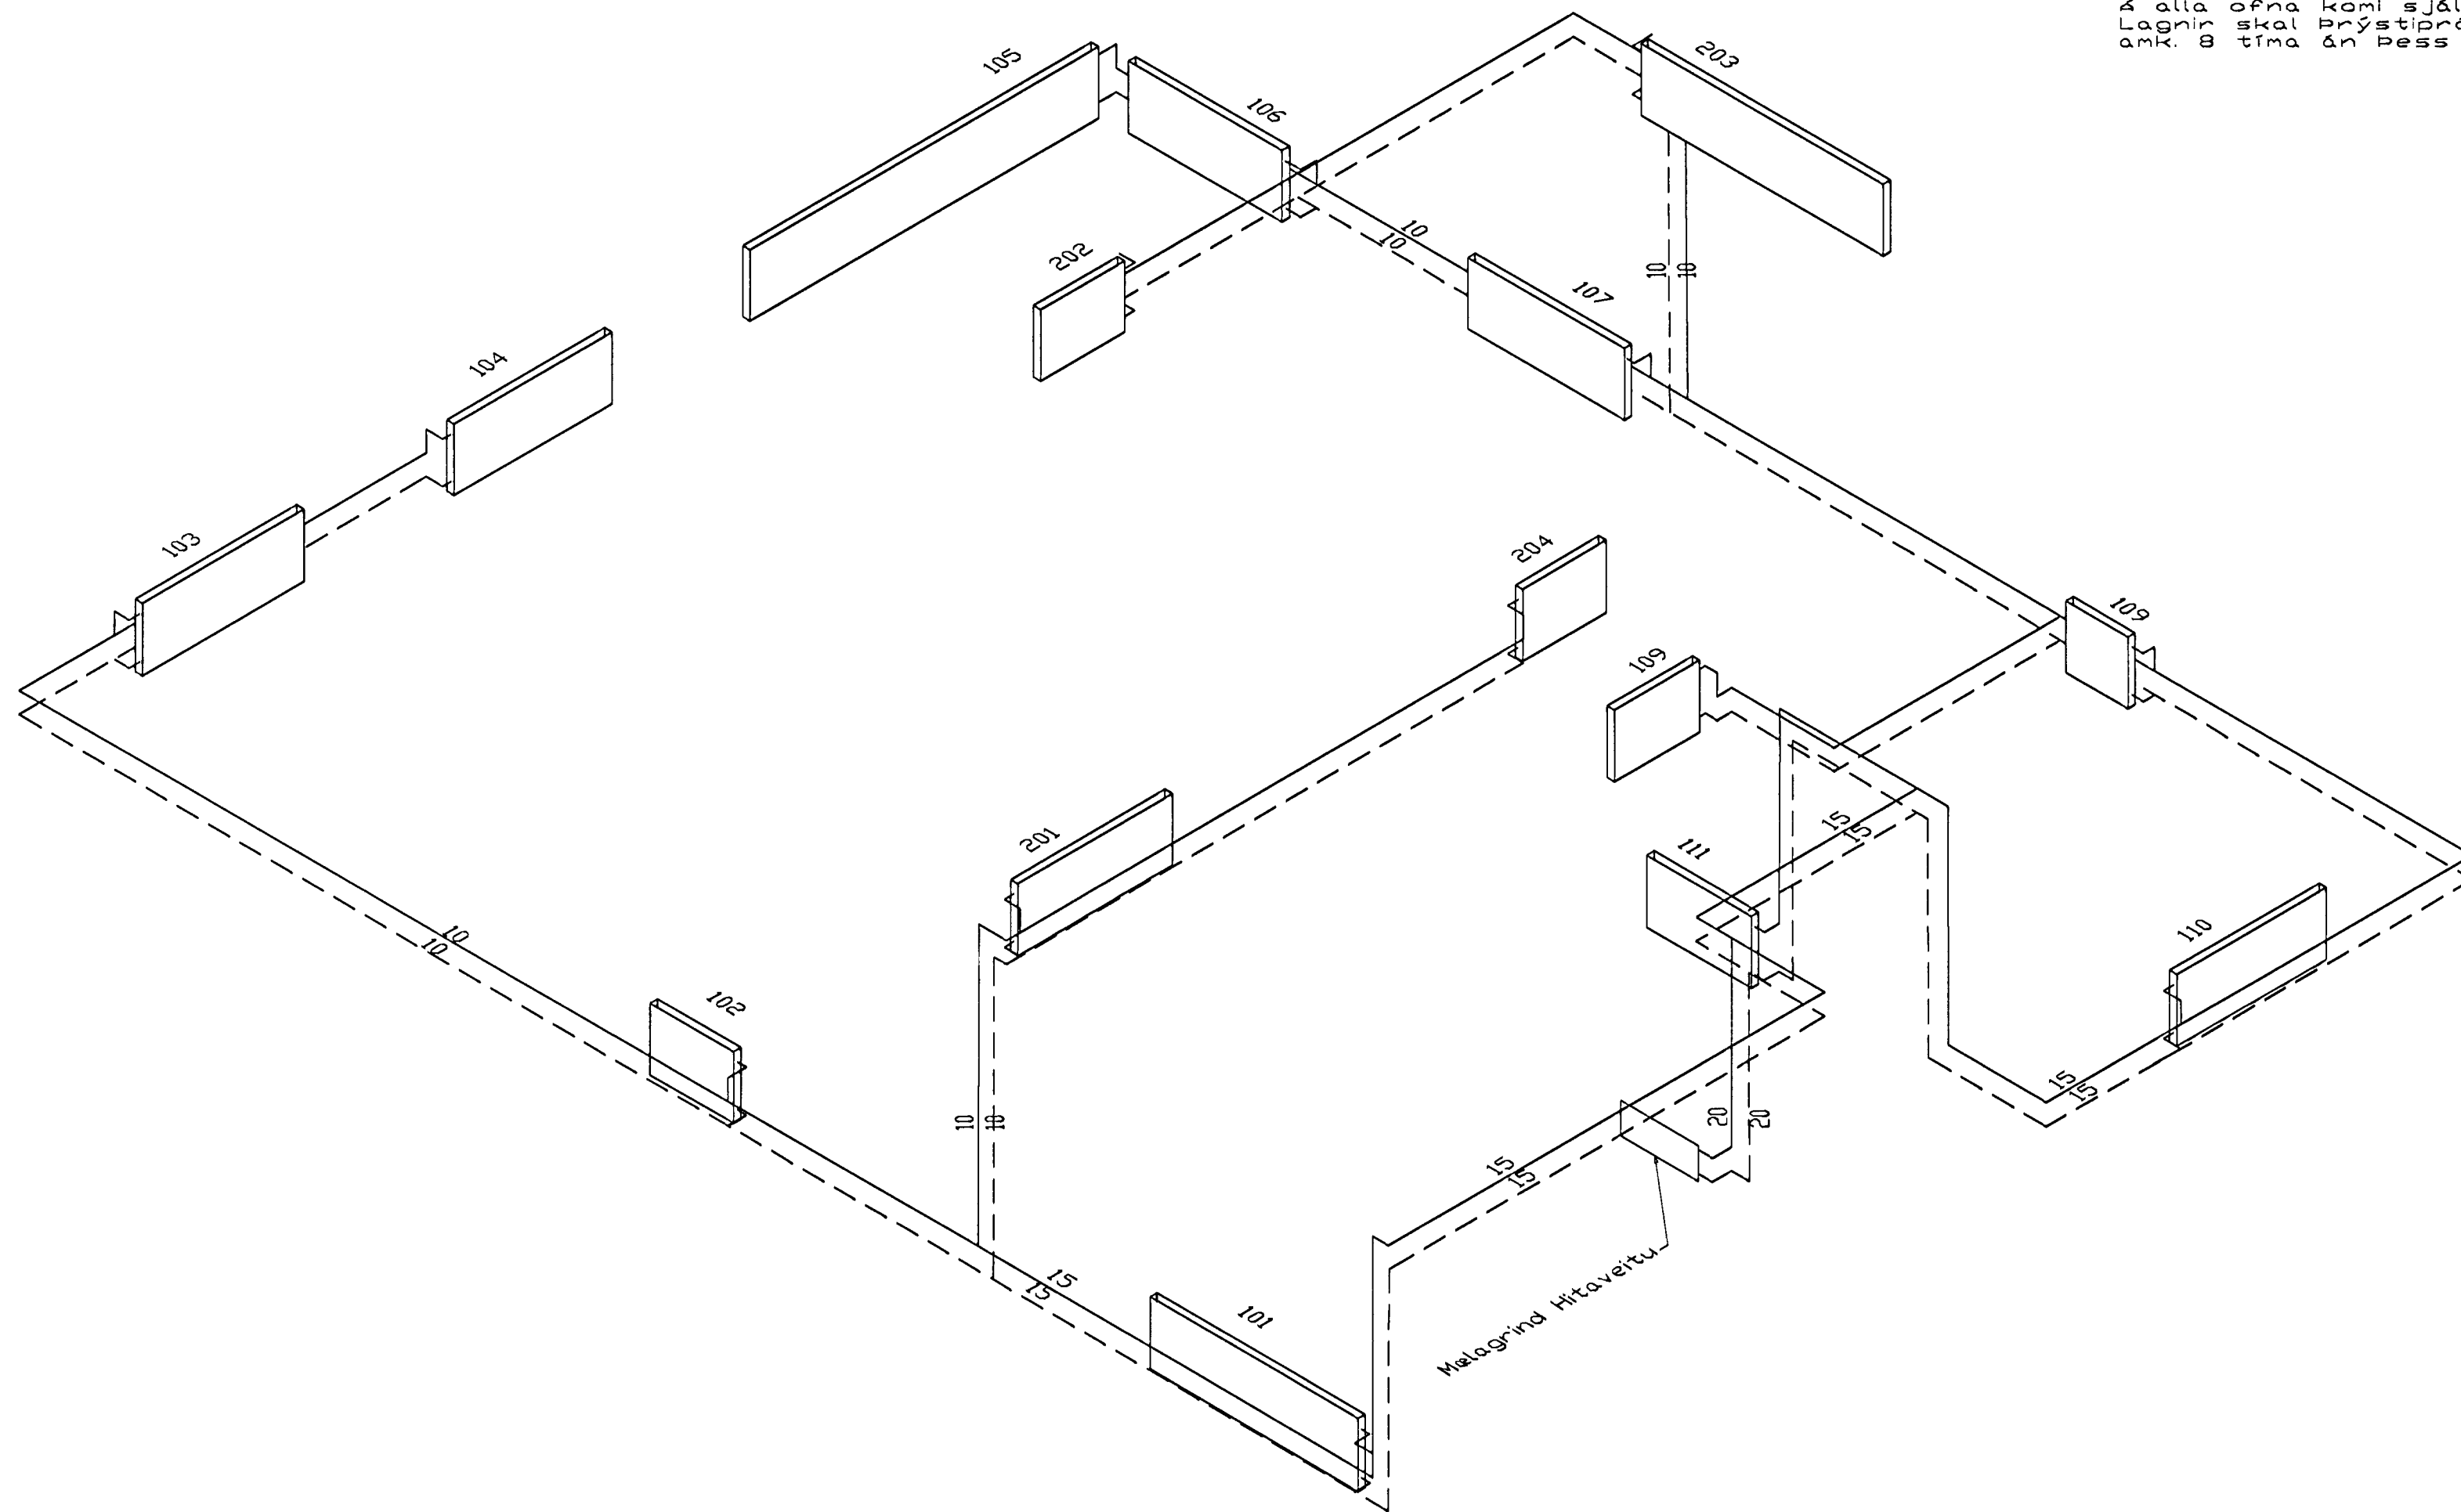

HITALAGNIR, RUMMYND,
1:50

Byggingaumur Hafnarfirði Afgreitt þann			
26 JAN.			
BR.	DAGS.	EDLI BREITINGA	SIGN.
Klettabyggð 2 Hafnarfirði			
HITALAGNIR, RUMMYND			
DAGS. Desember 99			
VERK NR. 9950			
TEIKN. NR. 2-05			
HANNAD Sveinbjörn Hinriksson			
TEIKNAD Sveinbjörn Hinriksson			
YFIRFARIÐ			
TÆKNIÞJÓNUSTA SIGURDAR ÞORLEIFSSONAR ehf			
STRANDGÖTU 11-220 HAFNARFIRÐI-SÍMI 555-4255			