



KLETTABYGGÐ 2,4 og 6 HAFNARFIRÐI.


GLUGGAR OG HURÐIR KLETTABYGGÐ 2.

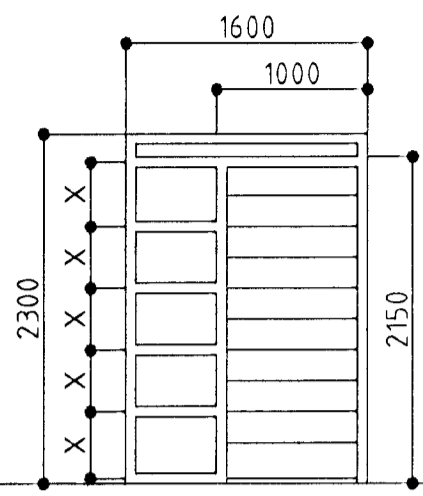


1 STK. ANDDYRI.
HURÐ OPNAST HÆGRI ÚT.

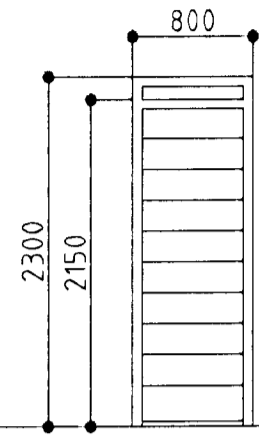


1 STK. BÍLGEYMSLA.
HURÐ OPNAST HÆGRI INN.

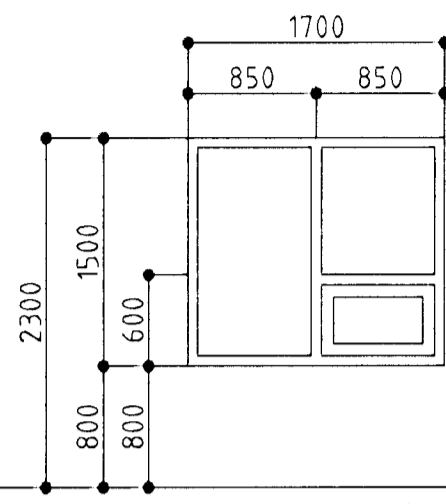


2 STK. SVEFNHERB. / HERB.

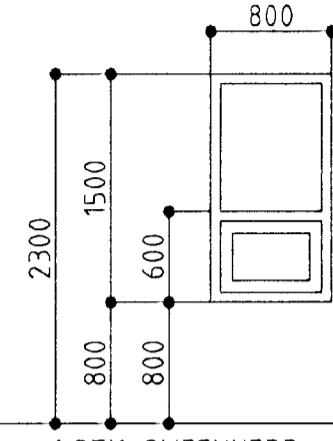


1 STK. SVEFNHERB.

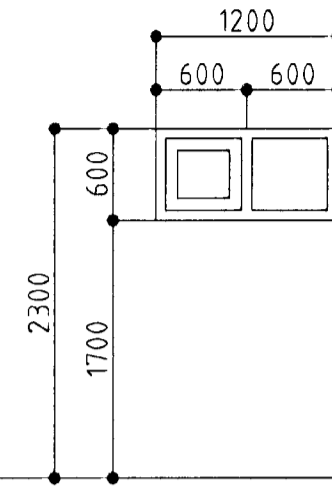


1 STK. BAÐHERBERGI.

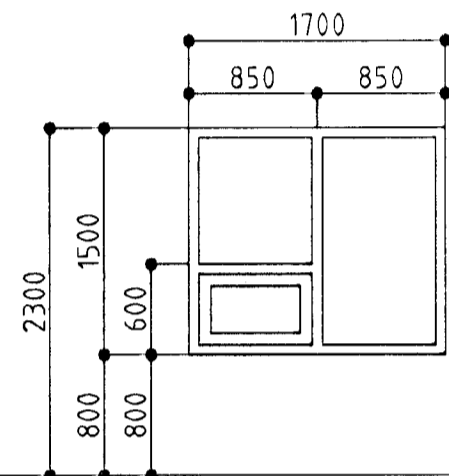


1 STK. ELDHÚS.

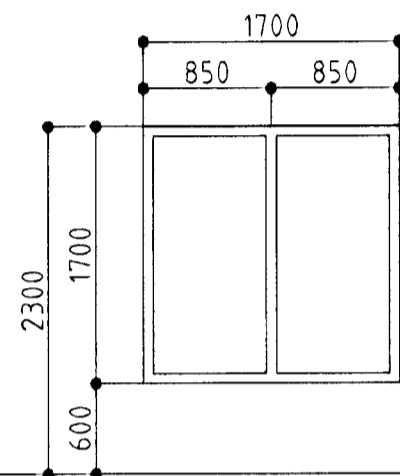


2 STK. STOFA.

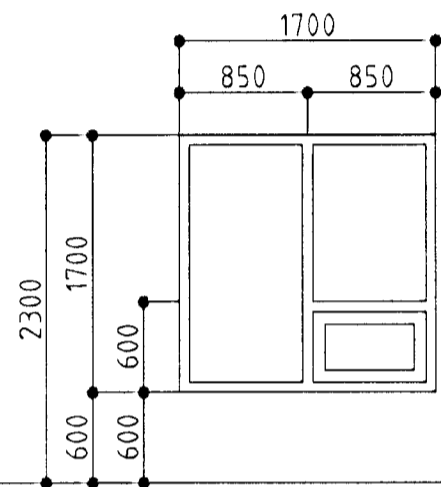

2 STK. STOFA.

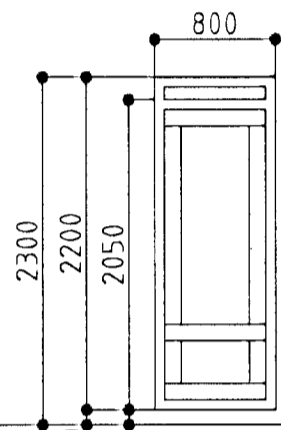


1 STK. STOFA.
HURÐ OPNAST VINSTRI ÚT.

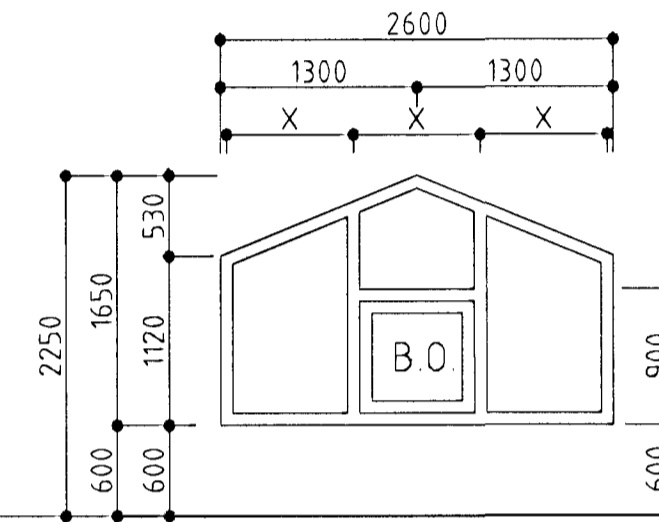


1 STK. HERB. Á 2 HÆÐ.
BJÖRGUNAROP

KLETTABYGGÐ 2 FJÖLDI
GLUGGA OG HURÐA. 13 STK.


GLUGGAR OG HURÐIR KLETTABYGGÐ 4.

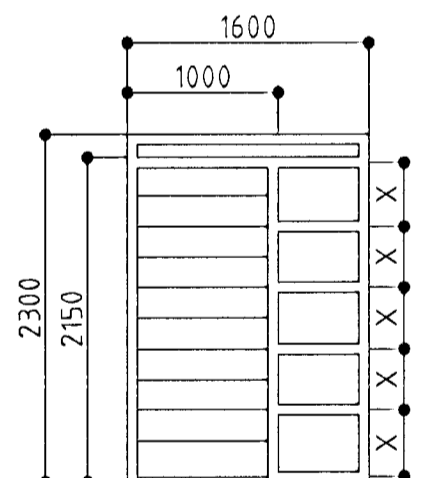


1 STK. ANDDYRI.
HURÐ OPNAST VINSTRI ÚT.

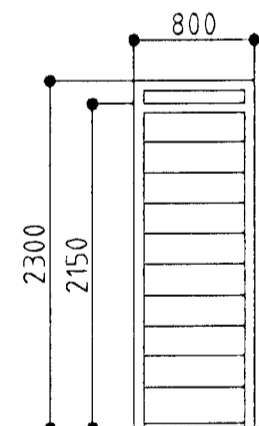


1 STK. BÍLGEYMSLA.
HURÐ OPNAST VINSTRI INN.

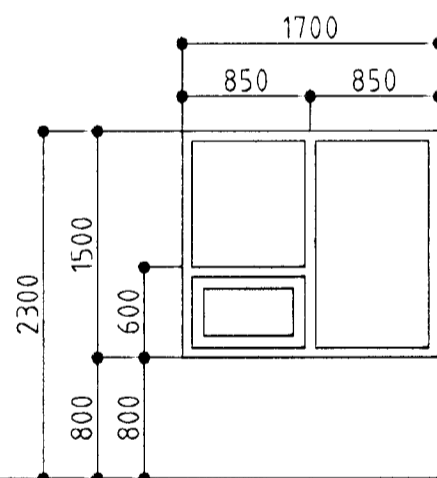

3 STK. HERB. / SVEFNHERB.

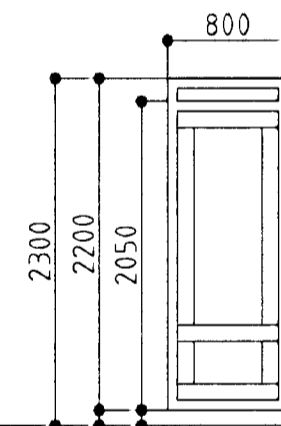

1 STK. STOFA.
HURÐ OPNAST VINSTRI ÚT.

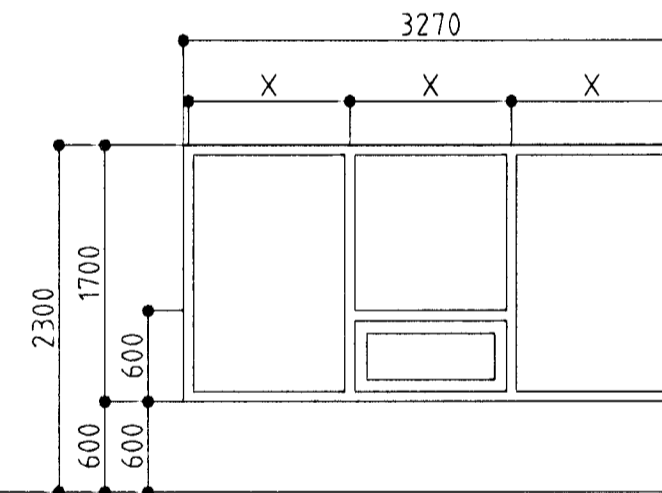

1 STK. STOFA.

KLETTABYGGÐ 4 FJÖLDI
GLUGGA OG HURÐA. 7 STK.

CA

KLETTABYGGÐ 2,4 og 6 HAFNARFIRÐI.

Sigurður Þorvarðarson byggingafræðingur bfl. (kt. 141250-4189.)
Teiknistofan Strandgötu 11 220 Hafnarfirði.

Sími: 5651510. Fax: 5651299. Netfang: teiknistofan@islandia.is

Skýringar:	Sérteikningar.
Teikning:	Gluggar og hurðir.
Mælikvæði:	1:50.
Undirskrift:	<i>25/10/1999</i>
Blað nr.:	5/6. Dagsetning: 11 september 1999
Breyft:	

ATH!
ÖLL MÁL ATHUGIST OG MÆLIST Á STAÐNUM
ÁÐUR EN SMÍÐI HEFST.

GLUGGAR OG HURÐIR MKV. 1:50.