


KLETTABYGGÐ 2,4 og 6 HAFNARFIRÐI.

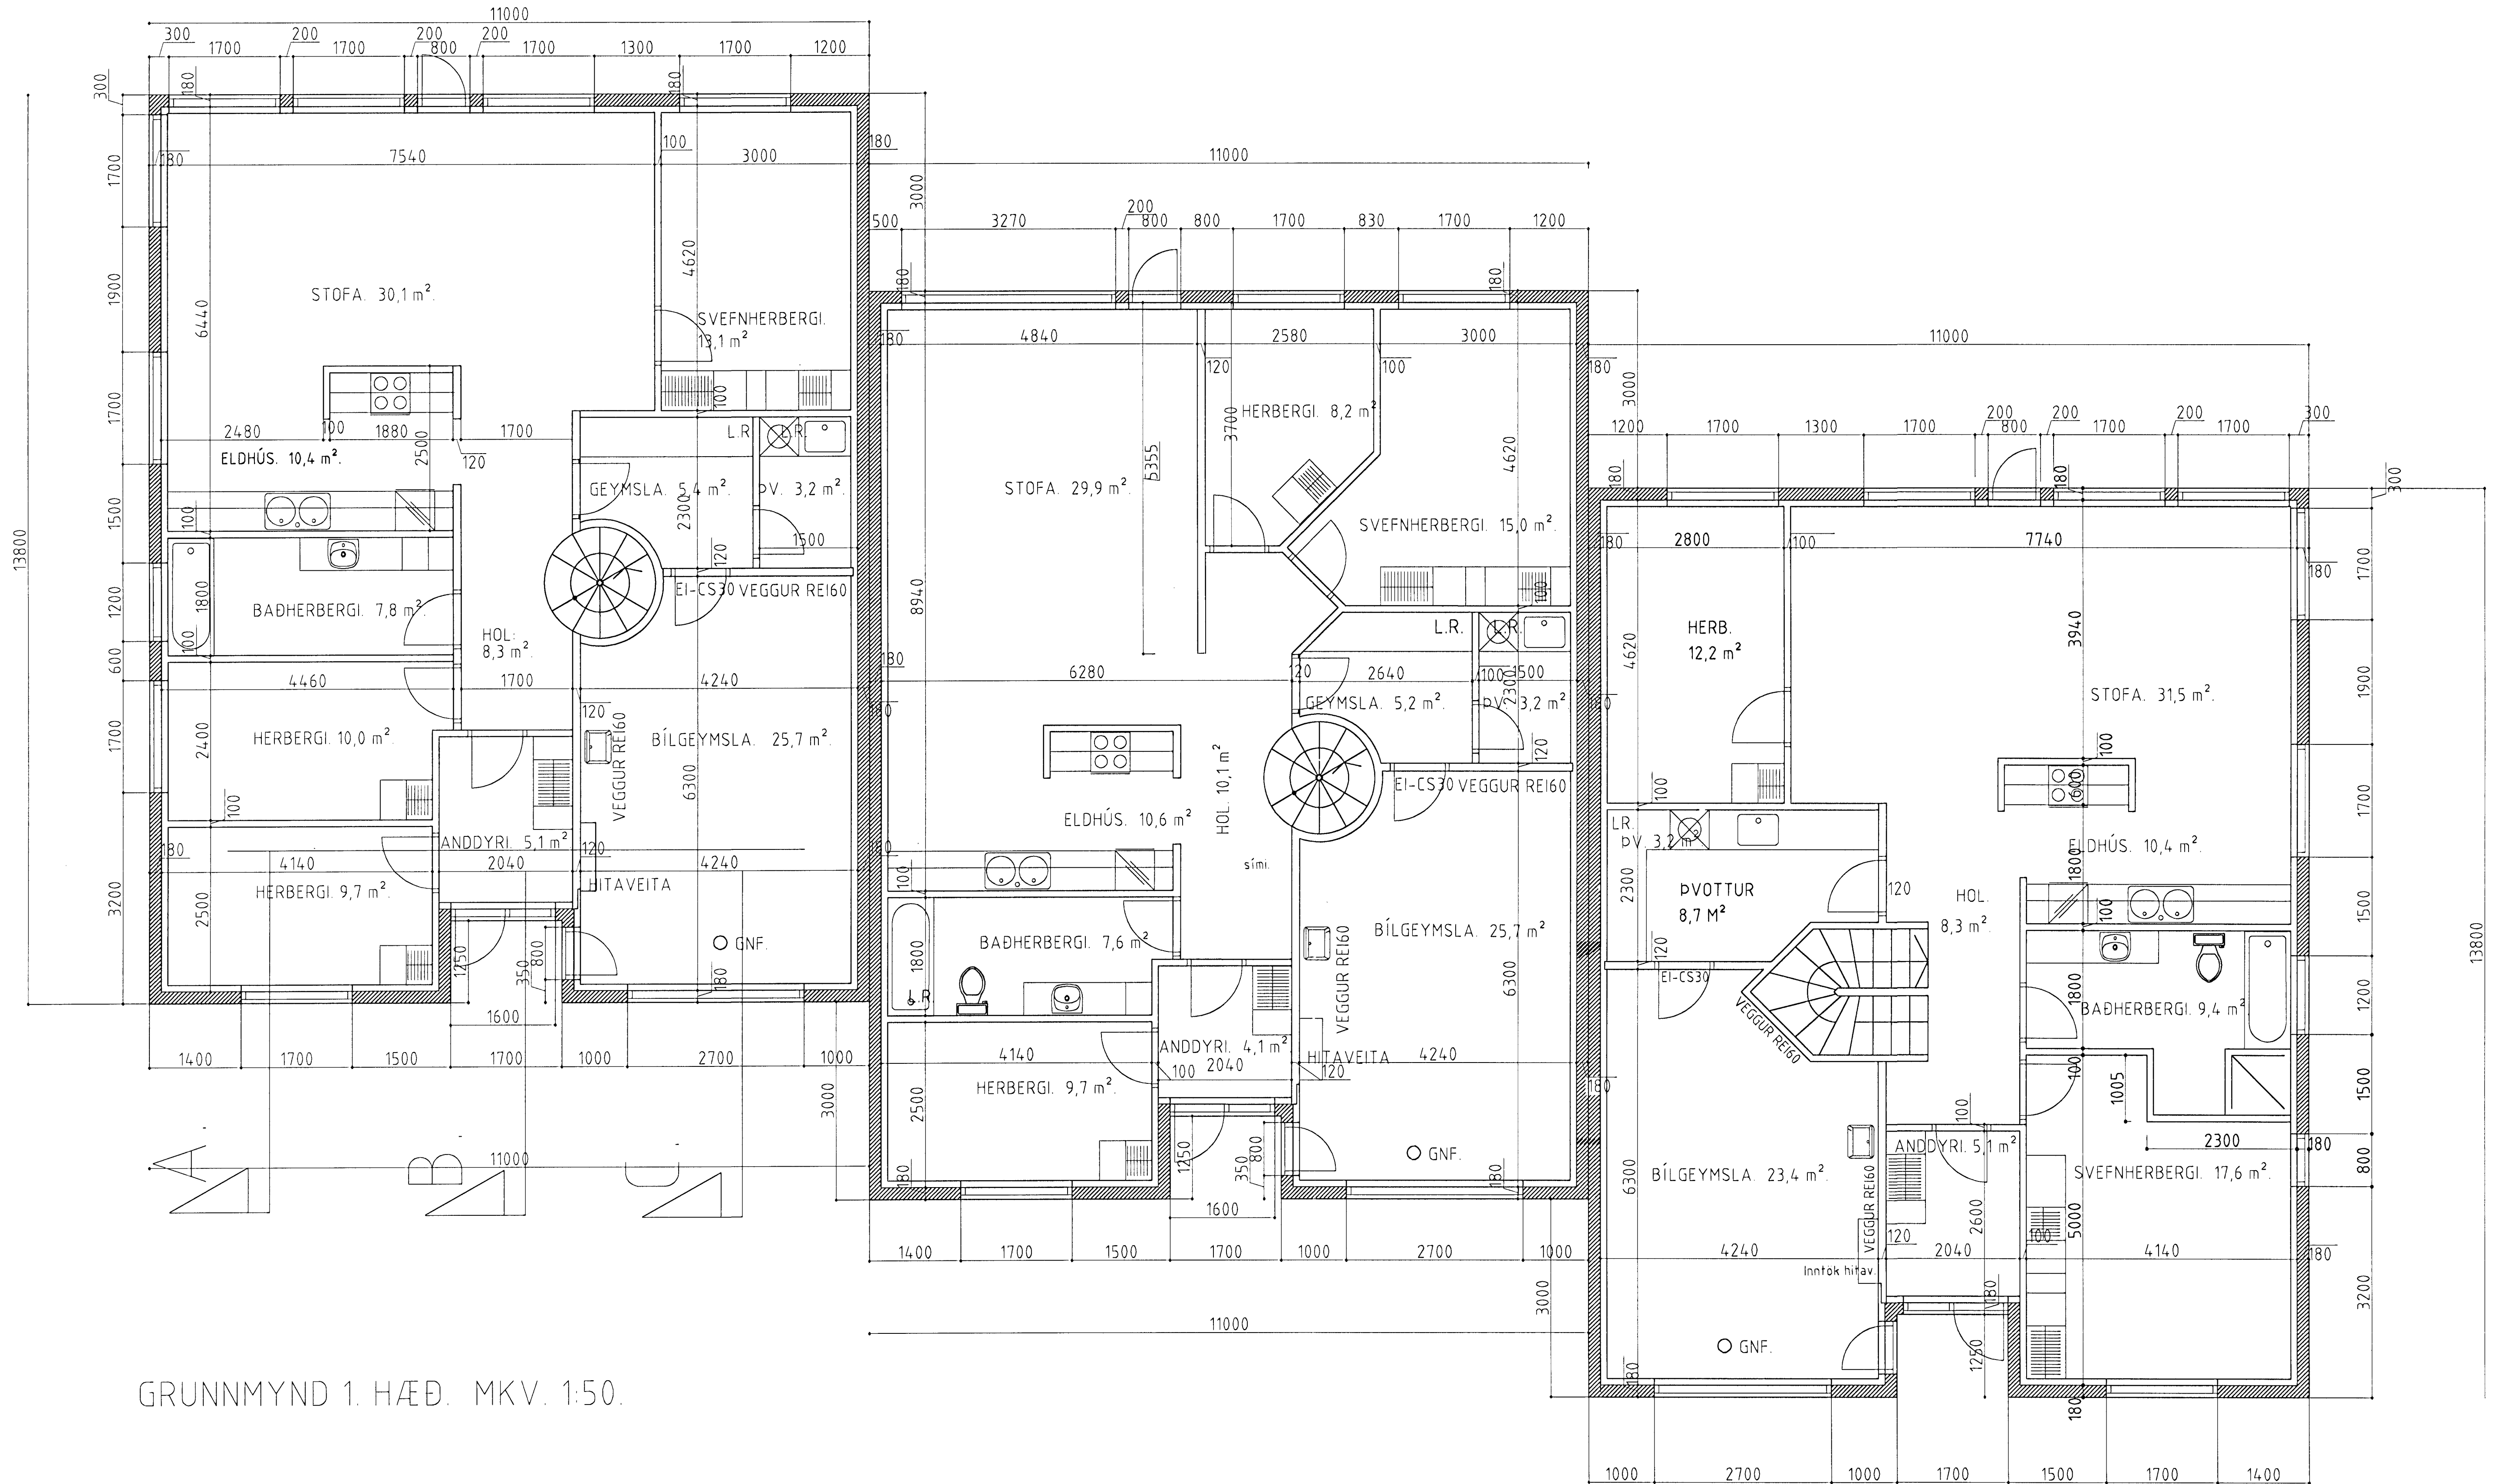

GRUNNMYND 1. HÆÐ. MKV. 1:50.

KLETTABYGGÐ 2,4 og 6 HAFNARFIRÐI.

Sigurður Þorvarðarson byggingafræðingur bfl.
 Teiknistofan Strandgötu 11 220 Hafnarfirði.
 Sími: 5651510. Fax: 5651299. Netfang: teiknistofan@islandia.is

| | |
|-----------------|-------------------------------|
| Skýringar: | Sérteikning. |
| Teikning: | Grunnmynd 1 hæð |
| Mælikvæði: | 1:50. |
| Undirskrift: | <i>Sigurður Þorvarðarson</i> |
| Blad nr: 1 af 6 | Dagsetning: 20 september 1999 |
| Breytt: | |