


# KLETTABYGGÐ 2,4 og 6 HAFNARFIRÐI.

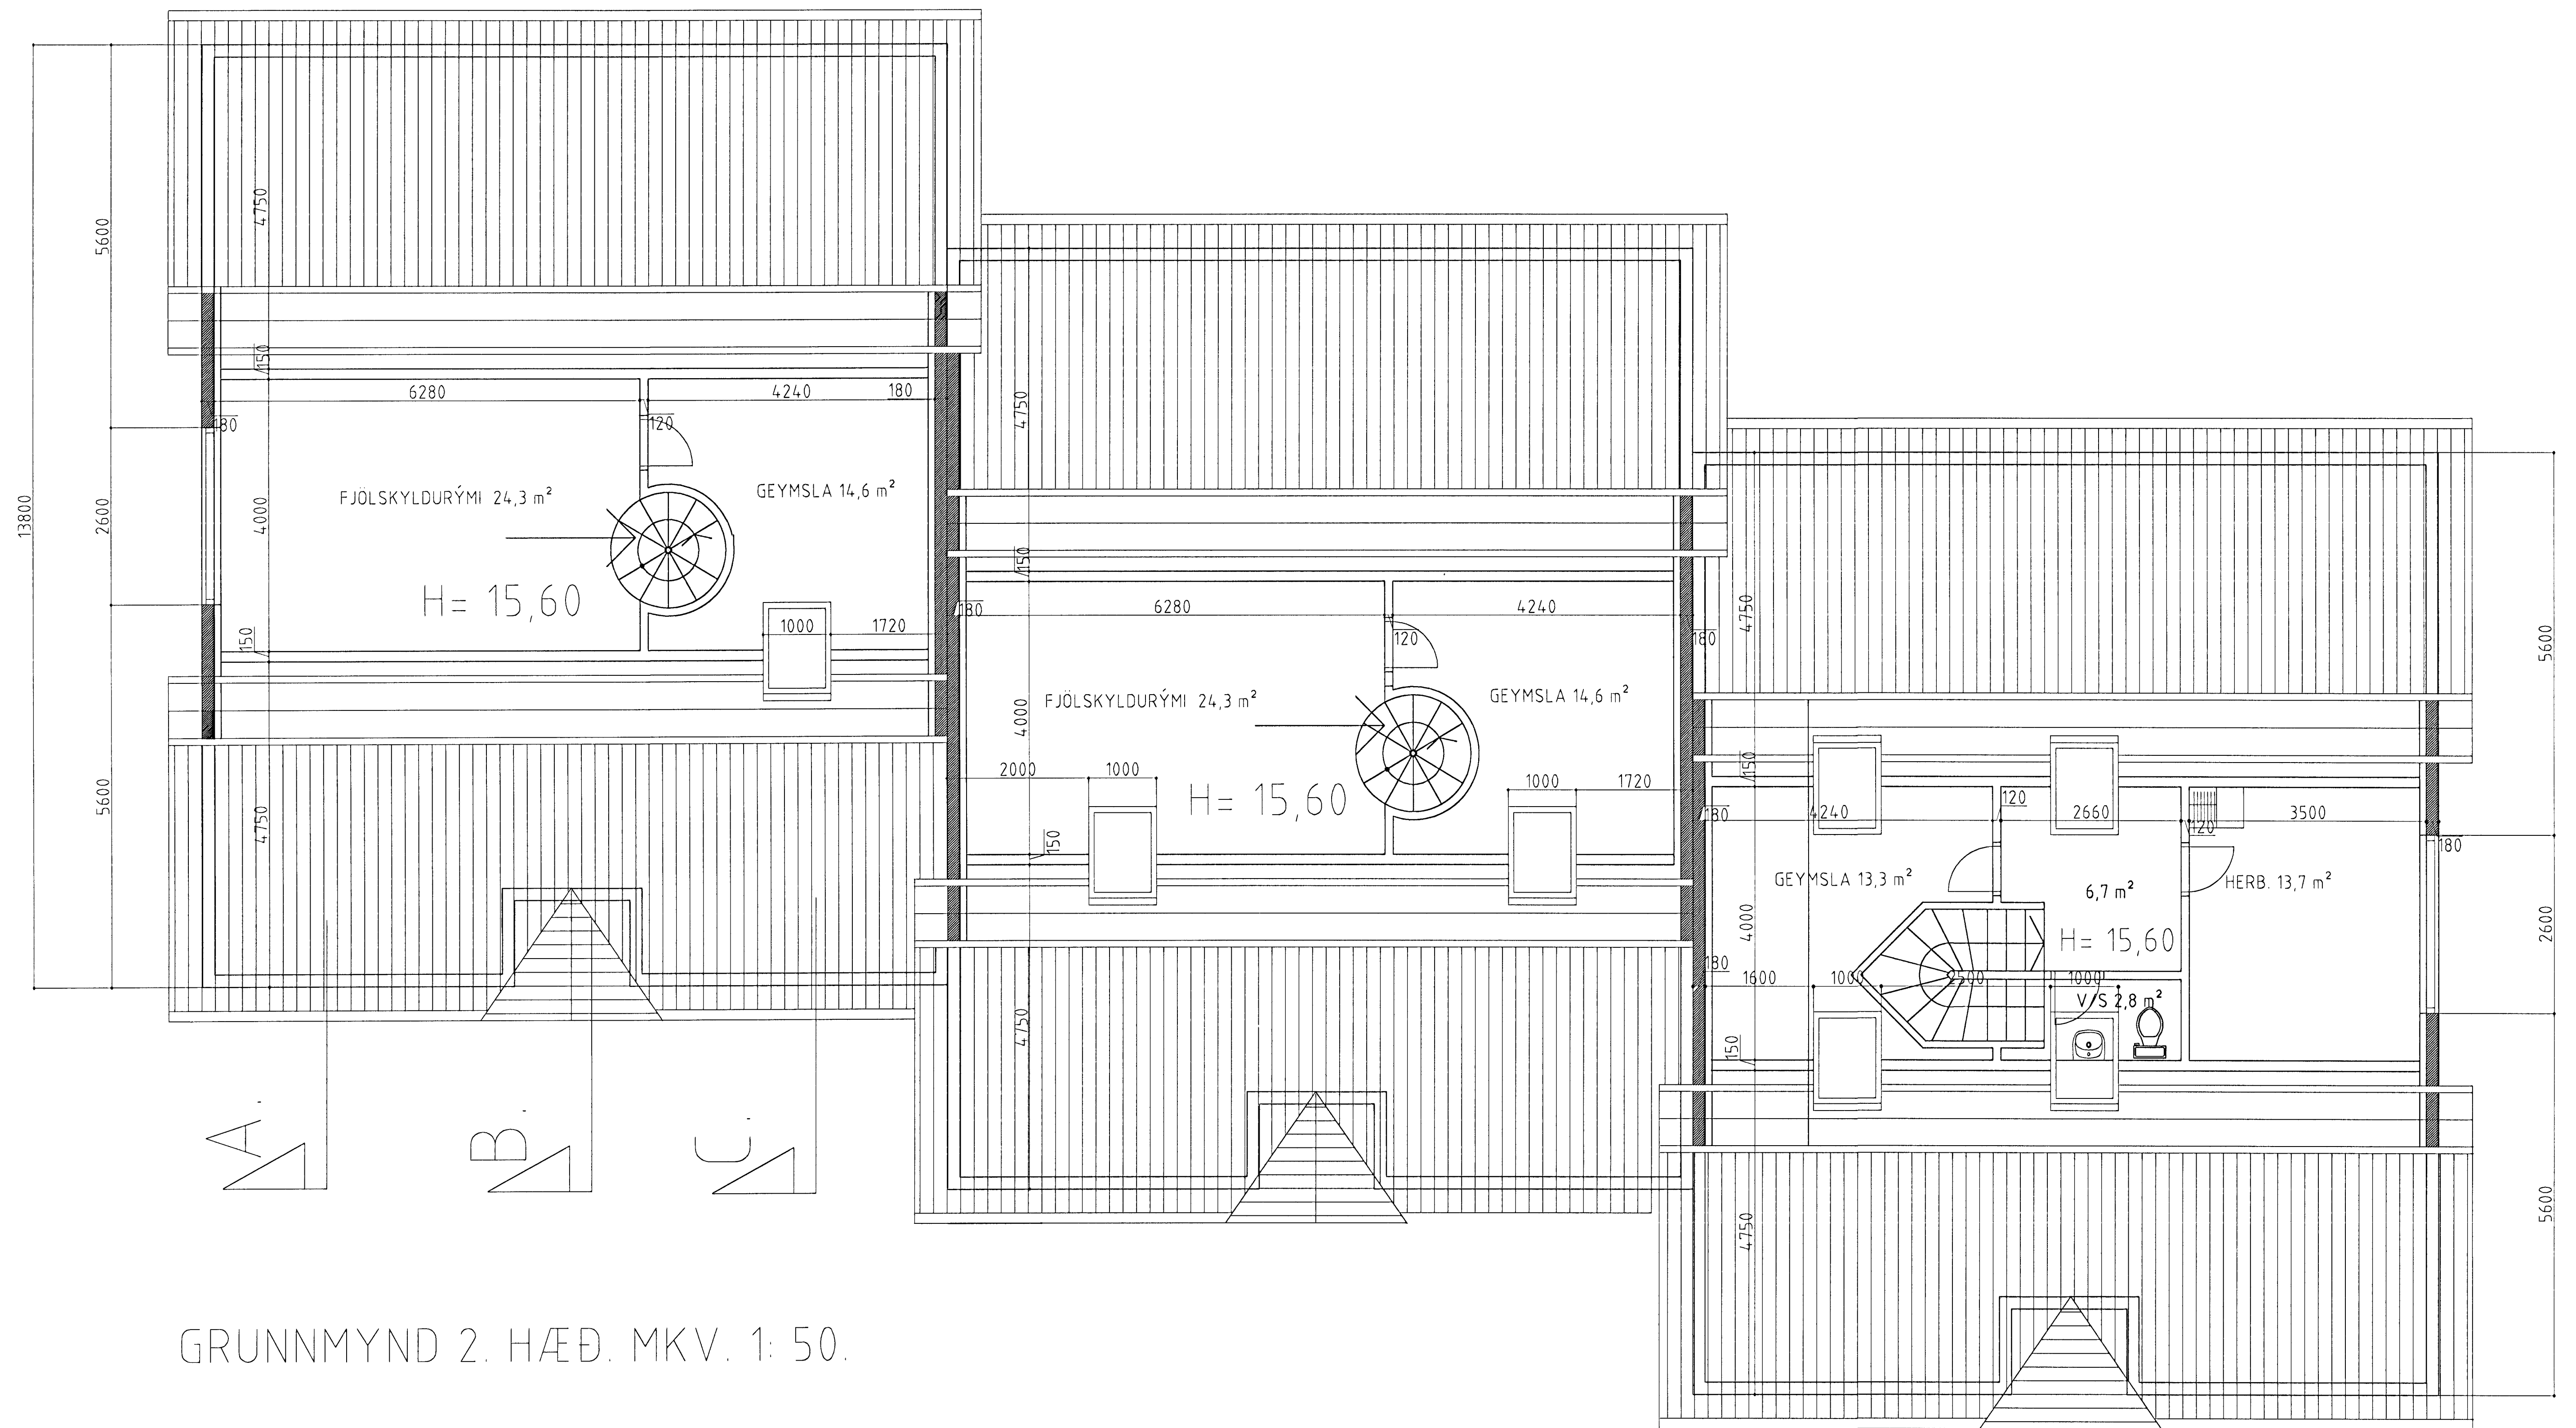

GRUNNMYND 2. HÆÐ. MKV. 1: 50.

## KLETTABYGGÐ 2,4 og 6 HAFNARFIRÐI.

Sigurður Þorvarðarson byggingafræðingur bfl.  
 Teiknistofan Strandgötu 11 220 Hafnarfirði.  
 Sími: 5651510. Fax: 5651299. Netfang: teiknistofan@islandia.is

Skýringar:	Sérteikning.
Teikning:	Grunnmynd 2 hæð.
Mælikvæði:	1: 50.
Undirskrift:	<i>6/10 99 sig. p</i>
Blað nr: 2 af 6.	Dagsetning: 20 september 1999
Breytt:	