


# KLETTABYGGÐ 2,4 og 6 HAFNARFIRÐI.

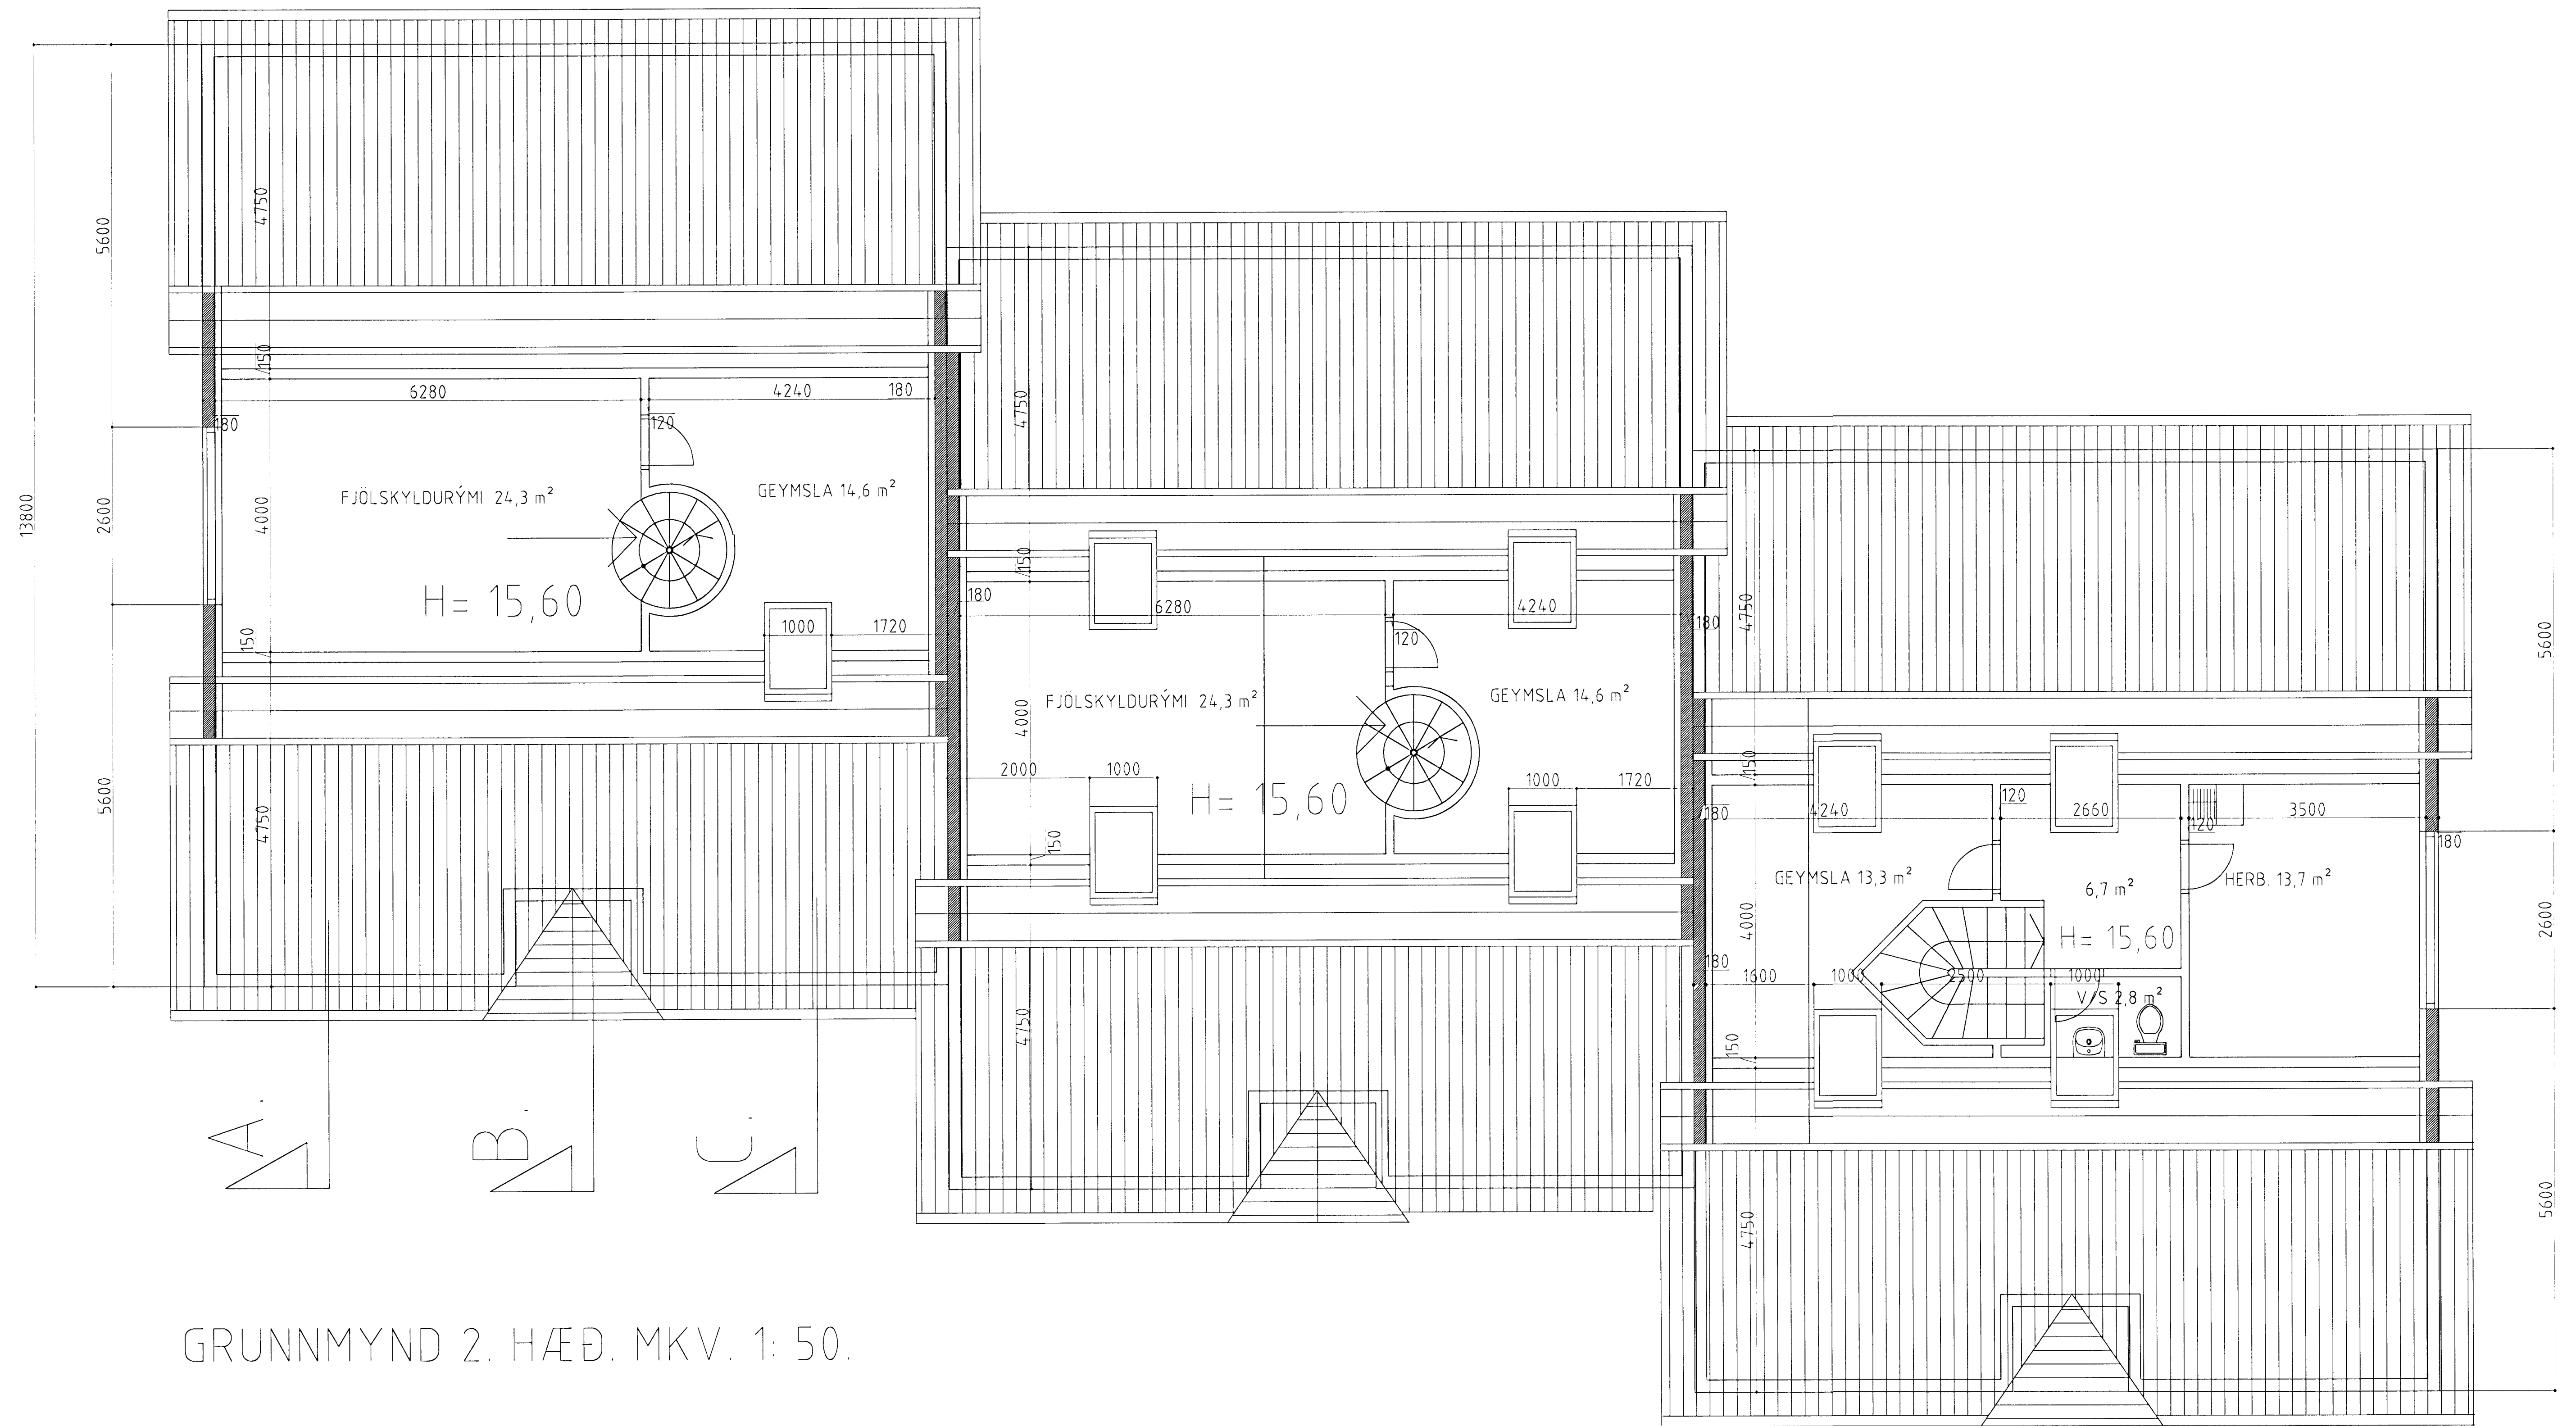

GRUNNMYND 2. HÆÐ. MKV. 1: 50.

## KLETTABYGGÐ 2,4 og 6 HAFNARFIRÐ

Sigurður Þorvarðarson byggingafræðingur bfl.  
 Teiknistofan Strandgötu 11 220 Hafnarfirði.  
 Sími: 5651510. Fax: 5651299. Netfang: teiknistofan@islandia.is

Skýringar:	Sérteikning.
Teikning:	Grunnmynd 2 hæð.
Mælikvarði:	1: 50.
Undirskrift:	<i>25/4 00 klp</i>
Blað nr.: 2 af 6.	Dagsetning: 20 september 1999
Breytt: Teiknaðir 2 stk. Pakgluggar á hús nr. 4 dags: 06.04.2000.	