


KLETTABYGGÐ 2,4 og 6 HAFNARFIRÐI

Sampykkt þann
 03 MAÍ 2000
 Byggingatulltruinn í Hafnarfirði
 F.h. Kristján Þórásson

KJP

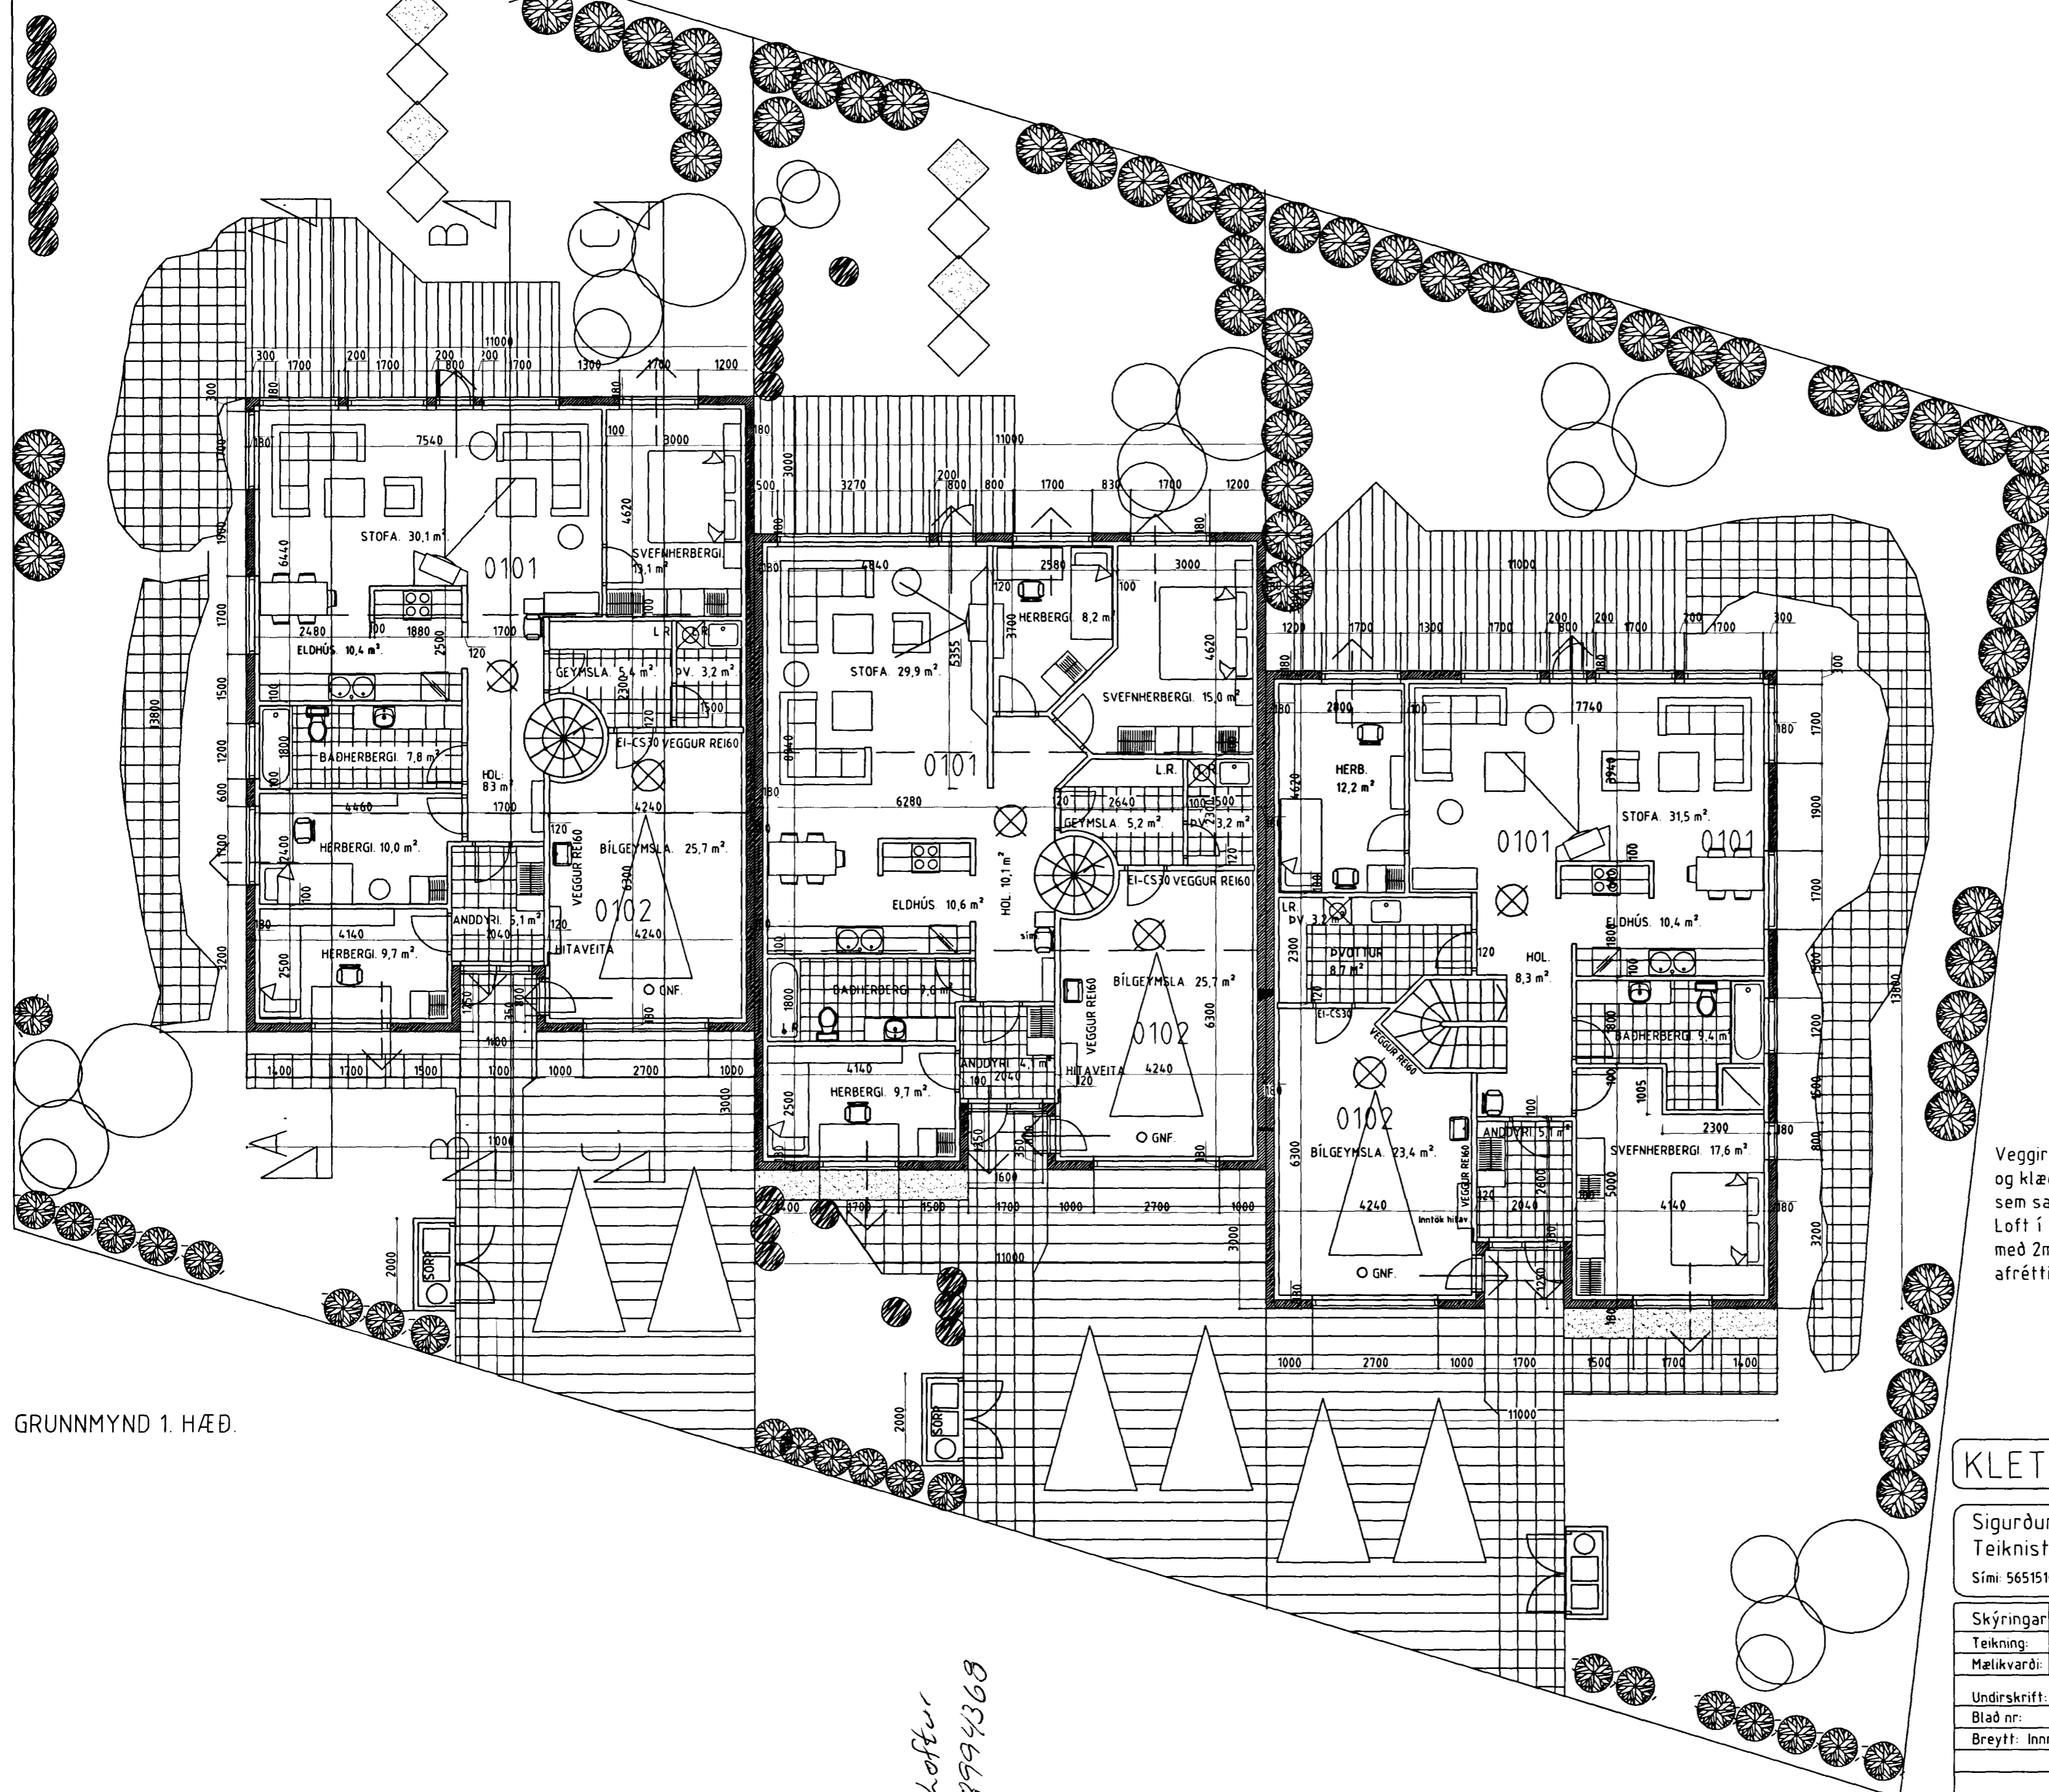

Veggir í bílgeymslu eru byggðir úr 75mm blikkgrind fylltir með steinull og klæddir beggja vegna með 13 mm gifsplötum sem samsvarar REI60. ELDVARNARVEGGJUM. Loft í bílgeymslu er einangrað með 200 mm steinull sem fest er með 2mm vír c/c300mm, klæðning er 2x13 mm gifs á afréttingargrind sem samsvarar REI60.

GRUNNMYND 1. HÆÐ.

*loftur
 8994368*

KLETTABYGGÐ 2,4 og 6 HAFNARFIRÐI

Sigurður Þorvarðarson byggingafræðingur bfi. (kt. 141250-4189.)
 Teiknistofan Strandgötu 11 220 Hafnarfirði.
 Sími 5651510. Fax: 5651299. Netfang: teiknistofan@islandia.is

Skýringar:	Aðaluppdráttur
Teikning:	Grunnmyndir 1 hæð.
Málkvarði:	
Undirskrift:	<i>25/04 2000 KJP</i>
Blað nr:	1 af 5
Dagsetning:	18 maí 1999
Breytt:	Innra skipulagi í húsi nr. 2 breytt í sept. 1999.