




# KLETTABYGGÐ 3 HAFNARFIRÐI

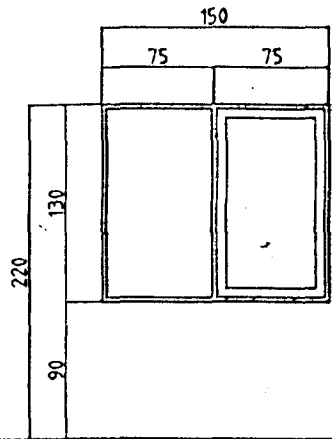


3 STK. HERB./HJÓN.  
BJÖRGUNAROP.

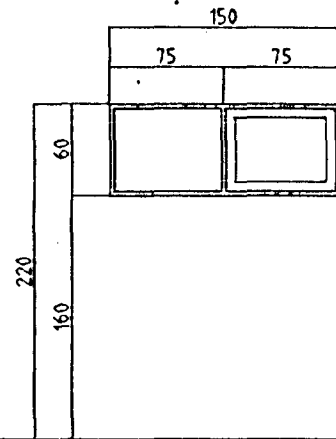


1 STK. BAÐ.

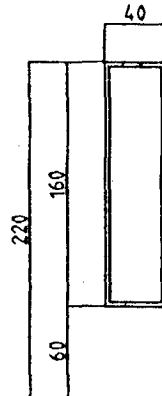


1 STK. HJÓN.

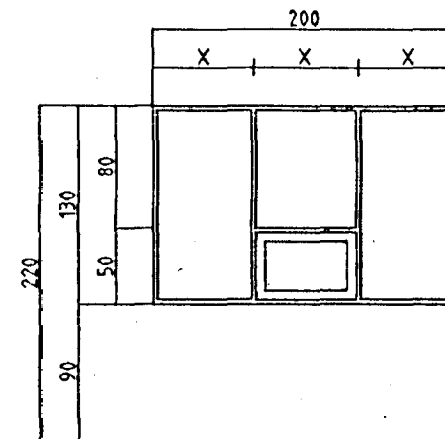


1 STK. ÉLDHÚS.

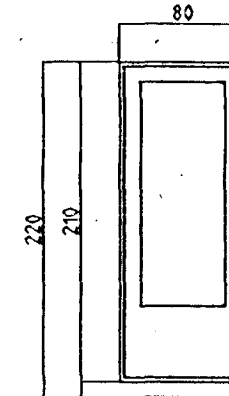


1 STK. ÉLDHÚS/STOFA.  
HURÐ OPNAST VINSTRI ÚT.

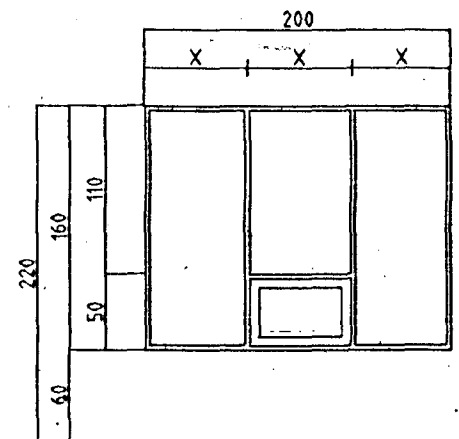


3 STK. STOFA.

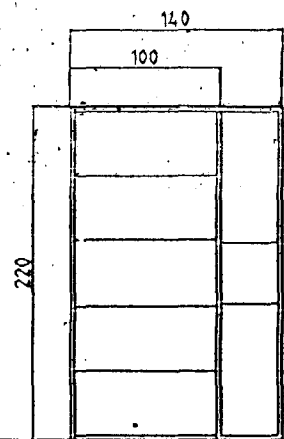

1 STK. ANDDYRI.  
HURÐ OPNAST HÆGRI ÚT  
SETT Í EFTIR STEYPU.

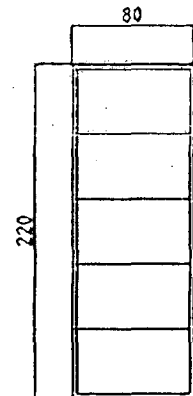

1 STK. BIFREIÐAGEYMSLA.  
HURÐ OPNAST HÆGRI INN.

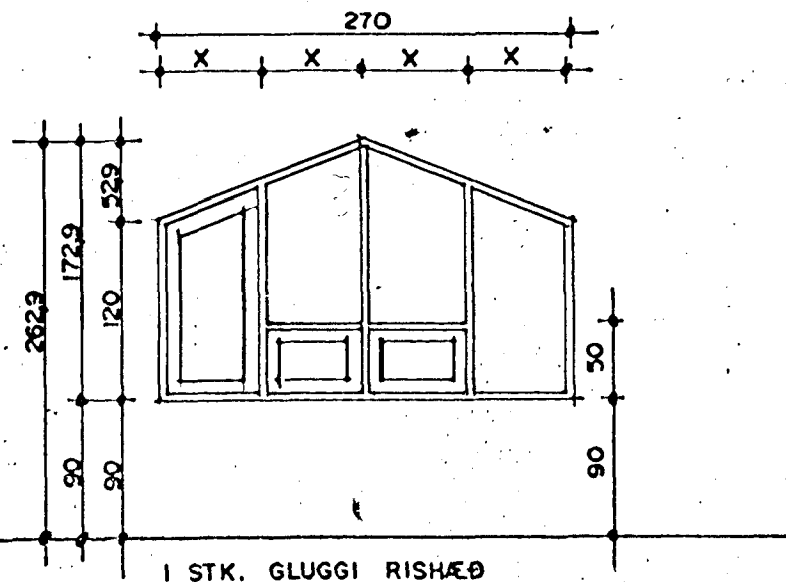

1 STK. GLUGGI RISHÆÐ

SAMTALS 13 STK.

ATH!  
ÖLL MÁL ATHUGIST OG MÆLIST Á STAÐNUM  
ÁÐUR EN SMÍÐI HEFST.



KLETTABYGGÐ 1 OG 3 HAFNARFIRÐI	
Sigurður Þorvarðarson byggingafræðingur bfl. Teiknistofan Strandgötu 11 220 Hafnarfjörð. (Kt. 141250-4189) Sími 5651510. fax. 5651299. Netfang: teiknistofan@islandia.is	
Skýringar:	Séruppdráttur
Teikning:	Gluggar og hurðir.
Mælikvarði:	1:50.
Undirskrift:	<i>12/899</i>
Blað nr.:	8 / 8
Breytt:	Dagssetning. 11.08.1999.