


MÆLAGRIND HITAVEITU

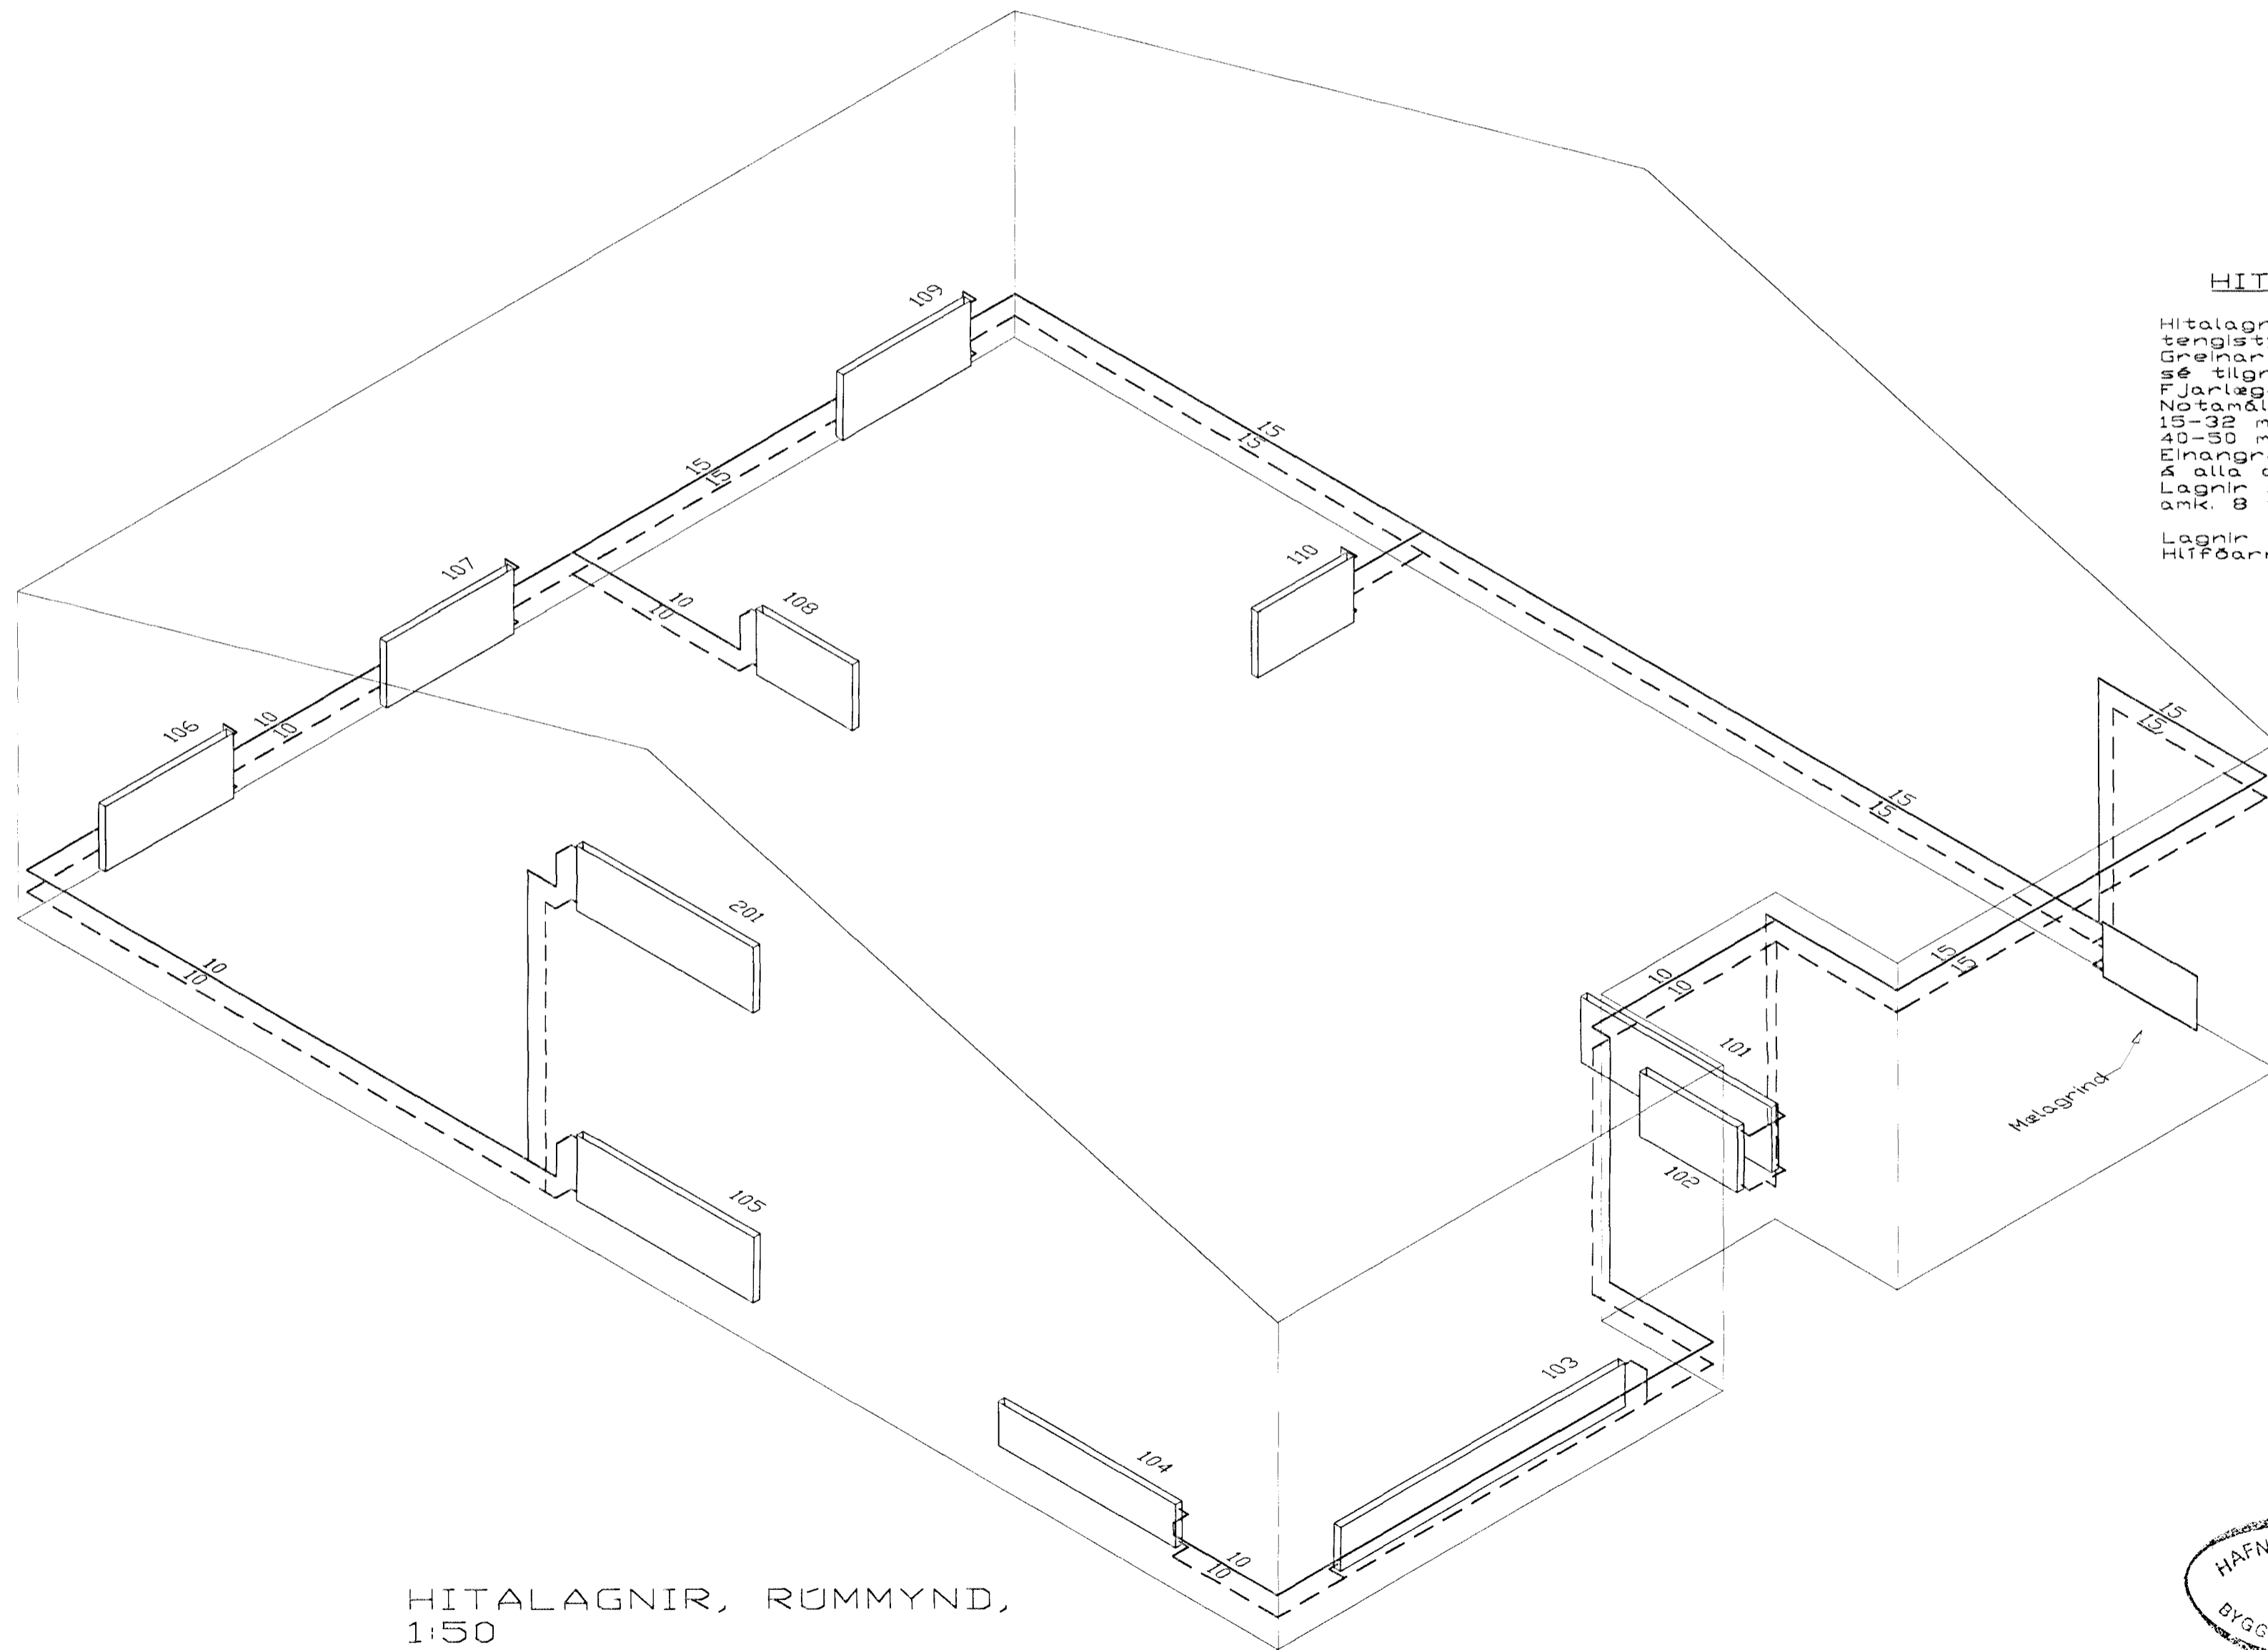

HITALAGNIR, RÚMMYND,
1:50

HITALAGNIR SKÝRINGAR

Hitalagnir skulu vera úr svörtum stálpipum með skrúfuðum tengistykkjum DIN 2440.
Greinar að einstökum ofnum skulu vera 10 mm nema annað sé tilgreint á teikningum.
Fjarlægð á milli festinga
Notamál Fjarlægð
15-32 mm 2,5 m
40-50 mm 3,0 m
Eiðangra skal lagnir með 20mm Climaflex hölkum.
Á alla ofna komi sjálfvirkir ofnlökar, stillití og loftskrúfur.
Lagnir skal þrýstiprófa við 6 bör, og skal þrýstingur standa ánk. 8 tíma án þess að falla.

Lagnir í Jörð EVAL-PEX 28x4,0 eiðangrun 20 mm polyurethan HÍPðarrör Ø 75 PEH.

BR.	DAGS.	EGLI BREITINGA	SIGN.
Klettabyggð 5 Hafnarfirði			
HITALAGNIR, RÚMMYND			
DAGS. Mars 99			
VERK NR. 9909			
TEIKN. NR. 2-03			
HANNAD Sveinbjörn Hinriksson			
TEIKNAD Sveinbjörn Hinriksson			
YFIRFARID <i>[Signature]</i>			
TÆKNIBJÓNUSTA SIGURDAR ÞORLEIFSSONAR ehf			
STRANDGÖTU 11-220 HAFNARFIRÐI-SÍMI 555-4255			

