


KLETTABYGGÐ 5 OG 7 HAFNARFIRÐI

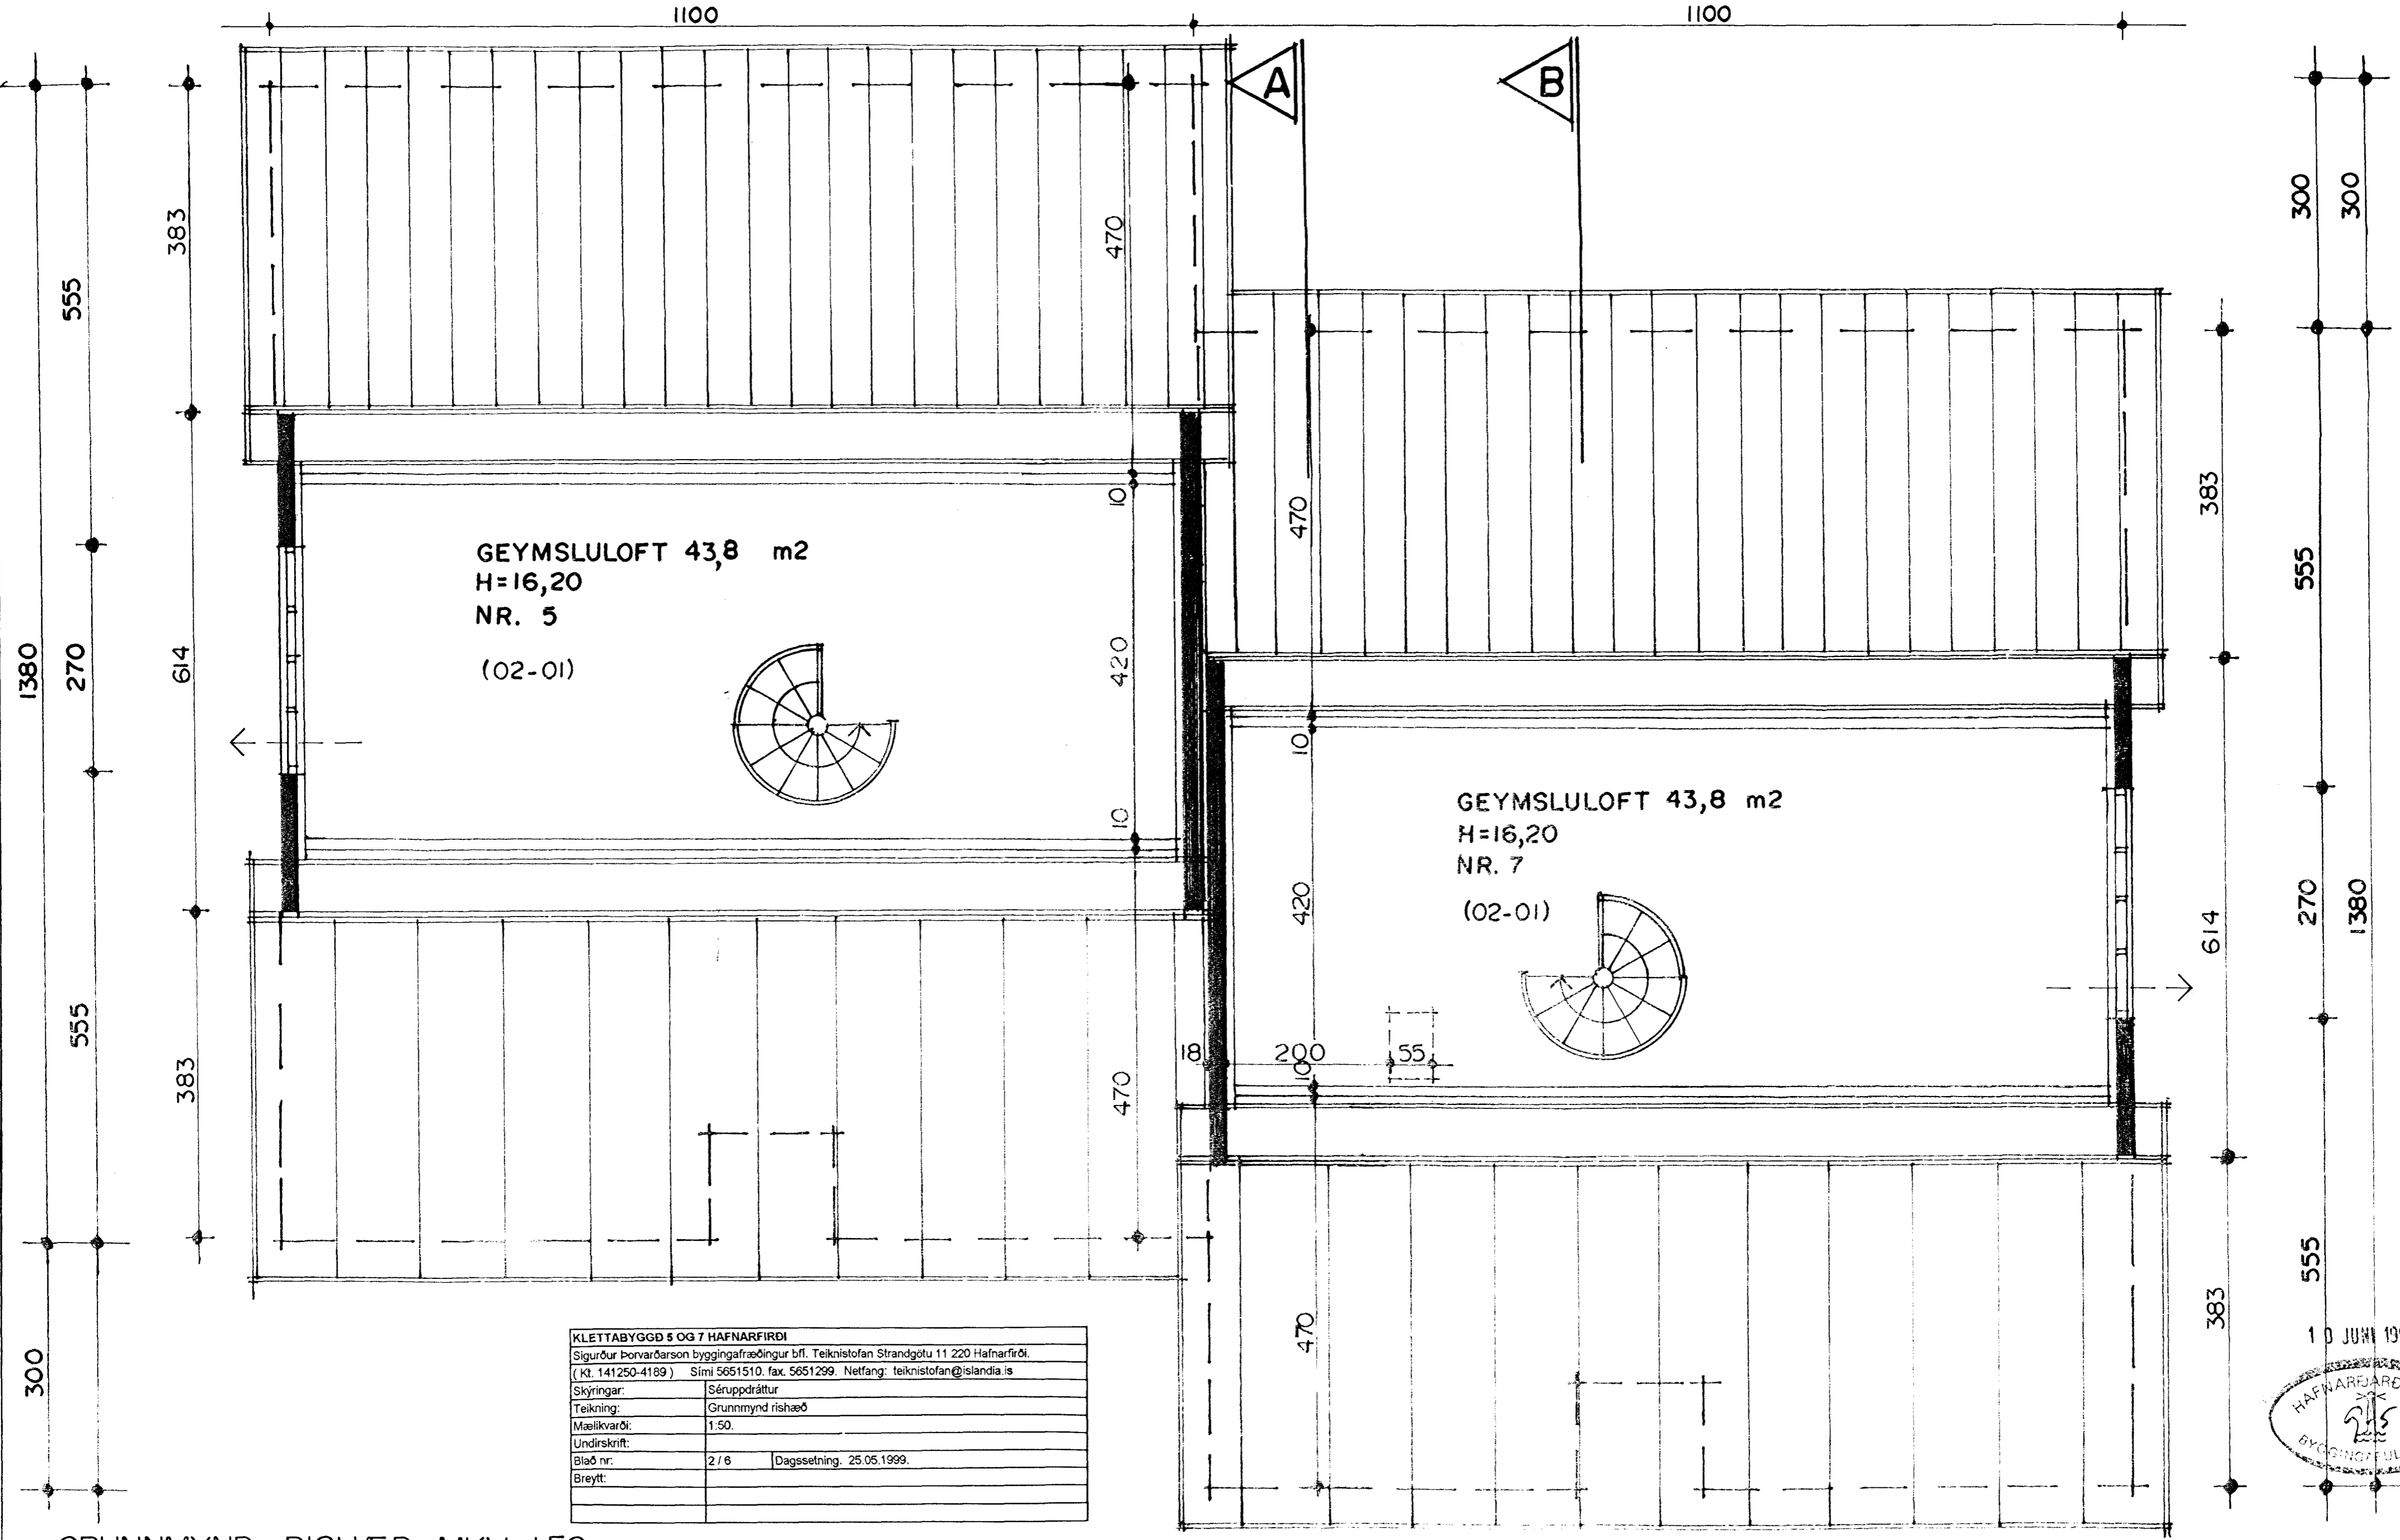

GEYMSLULOFT 43,8 m²
 H=16,20
 NR. 5
 (02-01)

GEYMSLULOFT 43,8 m²
 H=16,20
 NR. 7
 (02-01)

KLETTABYGGÐ 5 OG 7 HAFNARFIRÐI	
Sigurður Þorvarðarson byggingafræðingur bfl. Teiknistofan Strandgötu 11 220 Hafnarfirði. (Kt. 141250-4189) Sími 5651510. fax. 5651299. Netfang: teiknistofan@islandia.is	
Skýringar:	Séruppdráttur
Teikning:	Grunnmynd rishæð
Mælikvarði:	1:50
Undirskrift:	
Blað nr.:	2 / 6 Dagssetning. 25.05.1999.
Breytt:	

GRUNNMYND RISHÆÐ MKV. 150.



Handwritten signature/initials