



KLETTABYGGÐ 5 OG 7 HAFNARFIRÐI

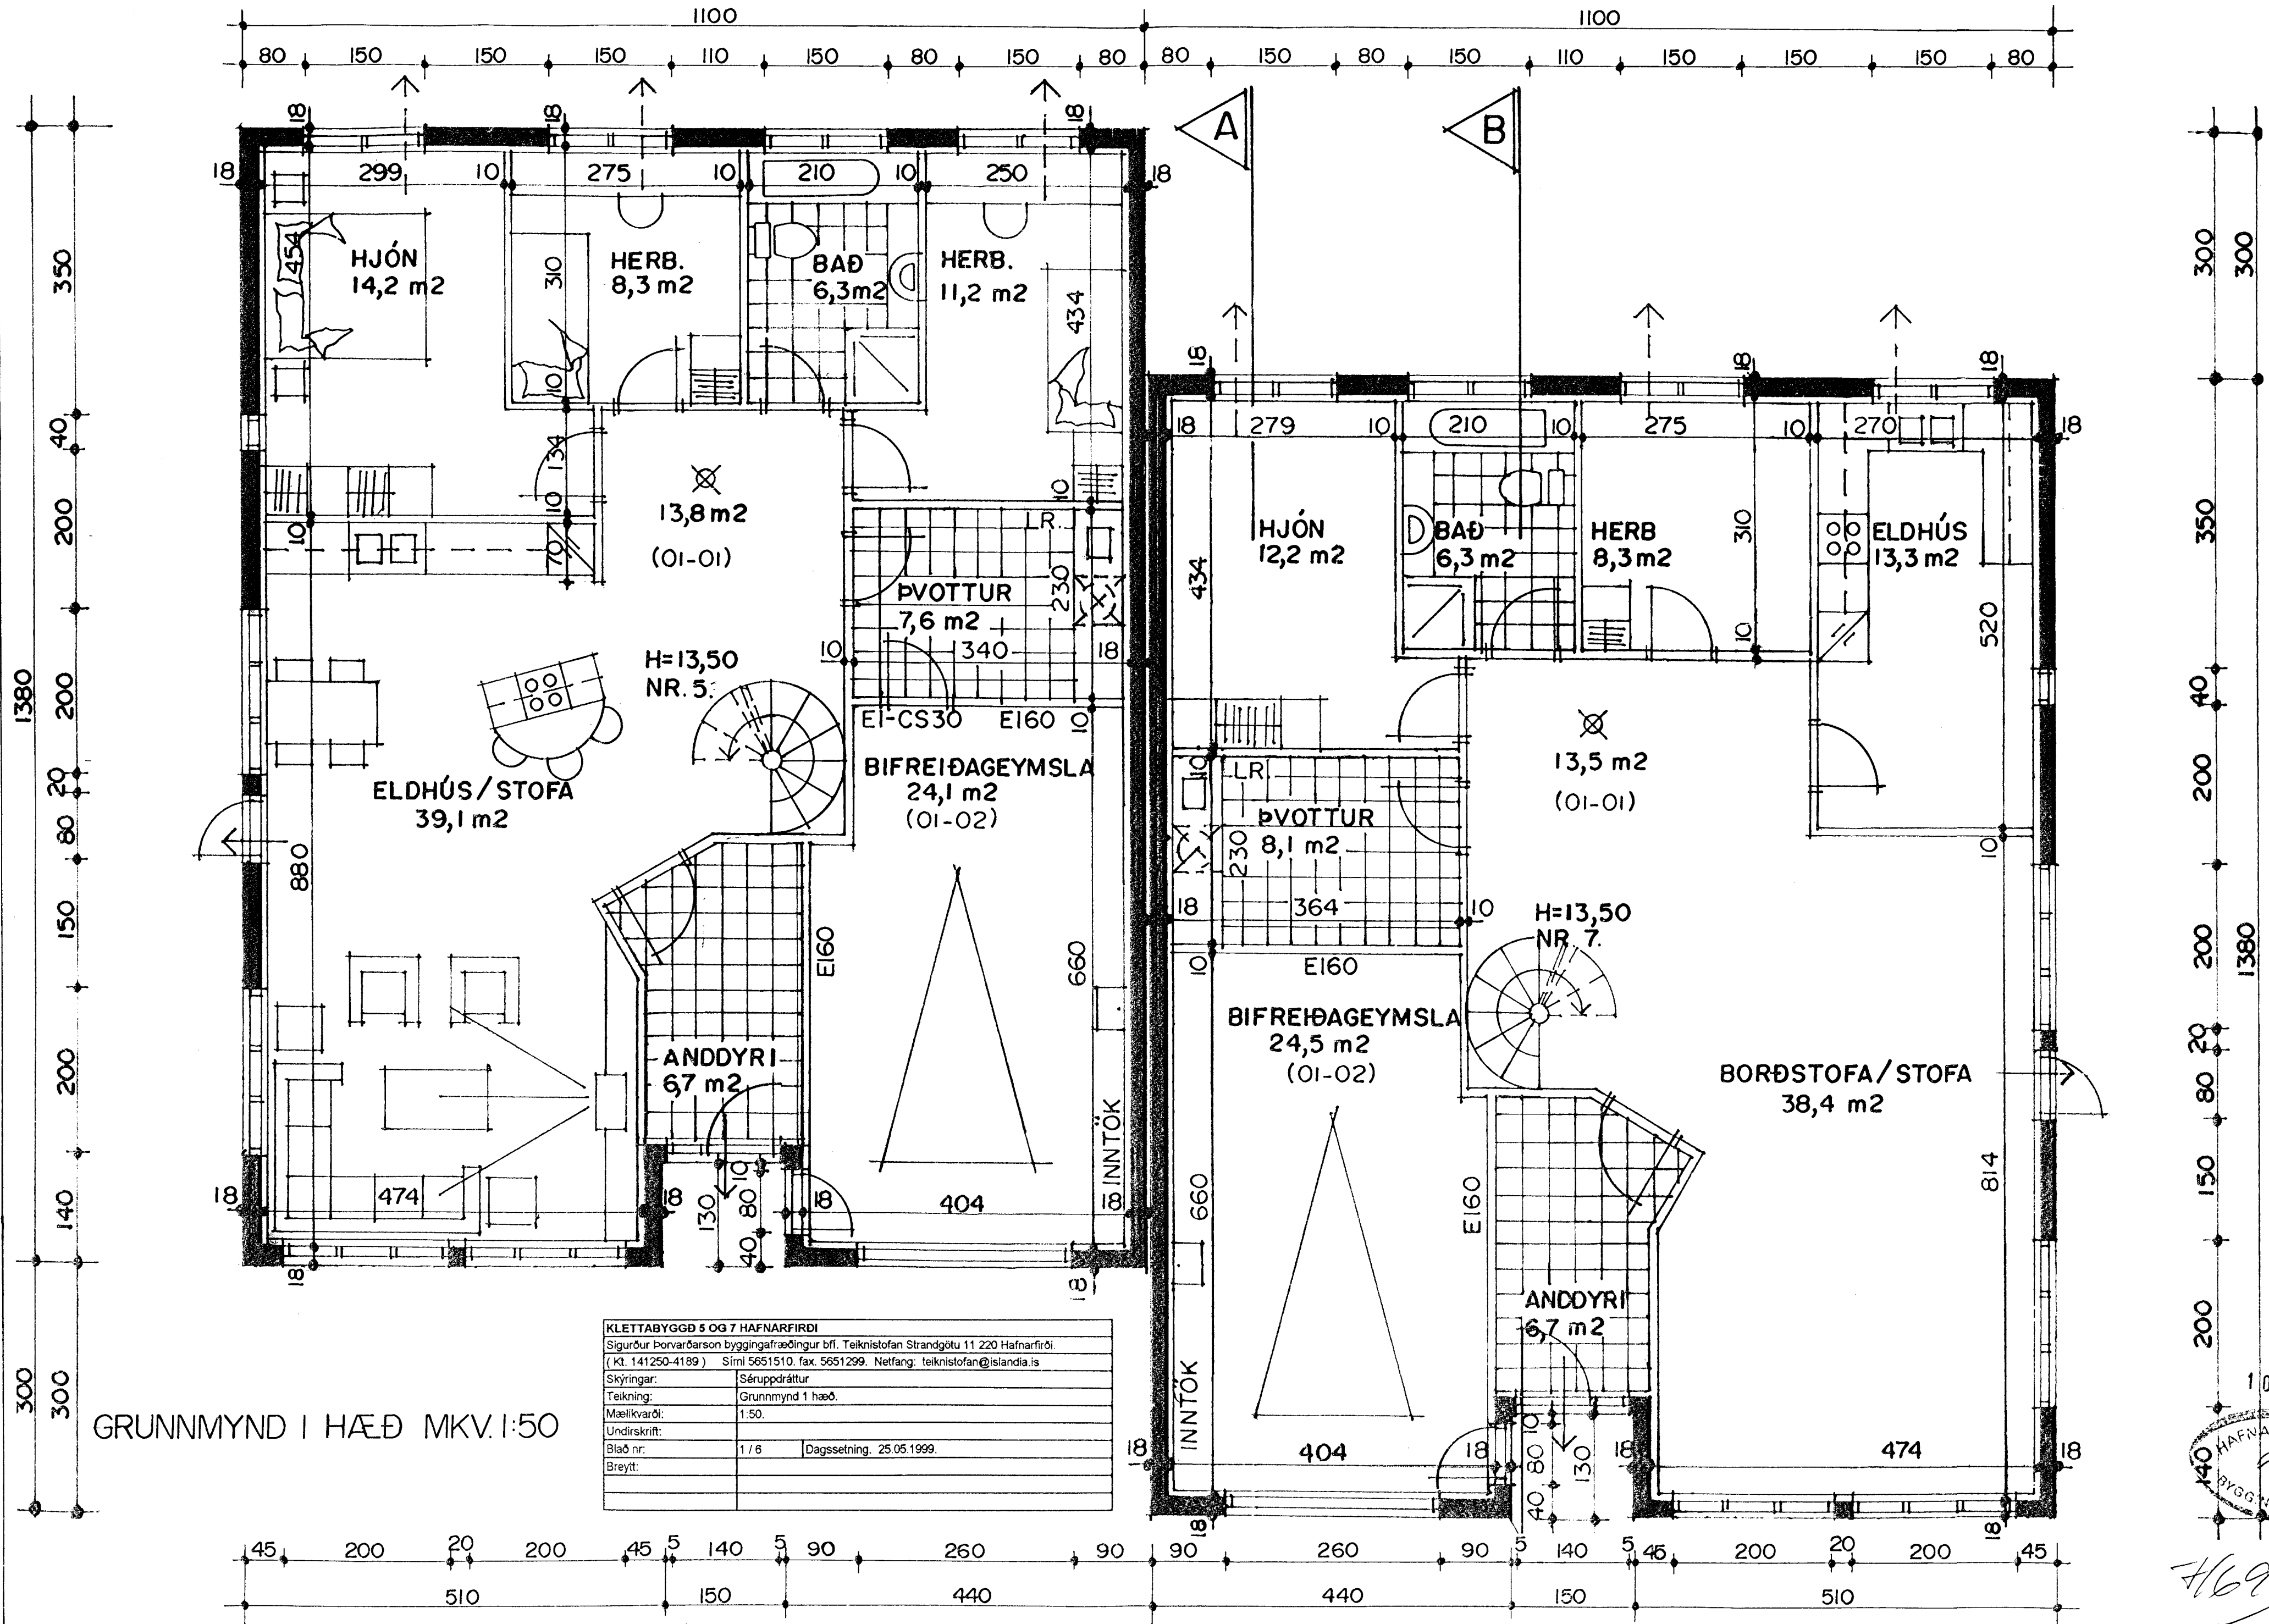

KLETTABYGGÐ 5 OG 7 HAFNARFIRÐI		
Sigurður Þorvarðarson byggingafræðingur bfl. Teiknistofan Strandgötu 11 220 Hafnarfirði. (Kt. 141250-4189) Sími 5651510, fax 5651299. Netfang: teiknistofan@islandia.is		
Skýringar:	Séruppdráttur	
Teikning:	Grunnmynd 1 hæð.	
Mælikvarði:	1:50.	
Undirskrift:		
Blað nr.:	1 / 6	Dagssetning. 25.05.1999.
Breytt:		

GRUNNMYND I HÆÐ MKV. 1:50

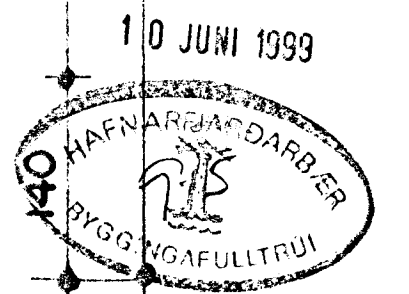

Handwritten signature/initials