


KLETTABYGGÐ 5 OG 7 HAFNARFIRÐI

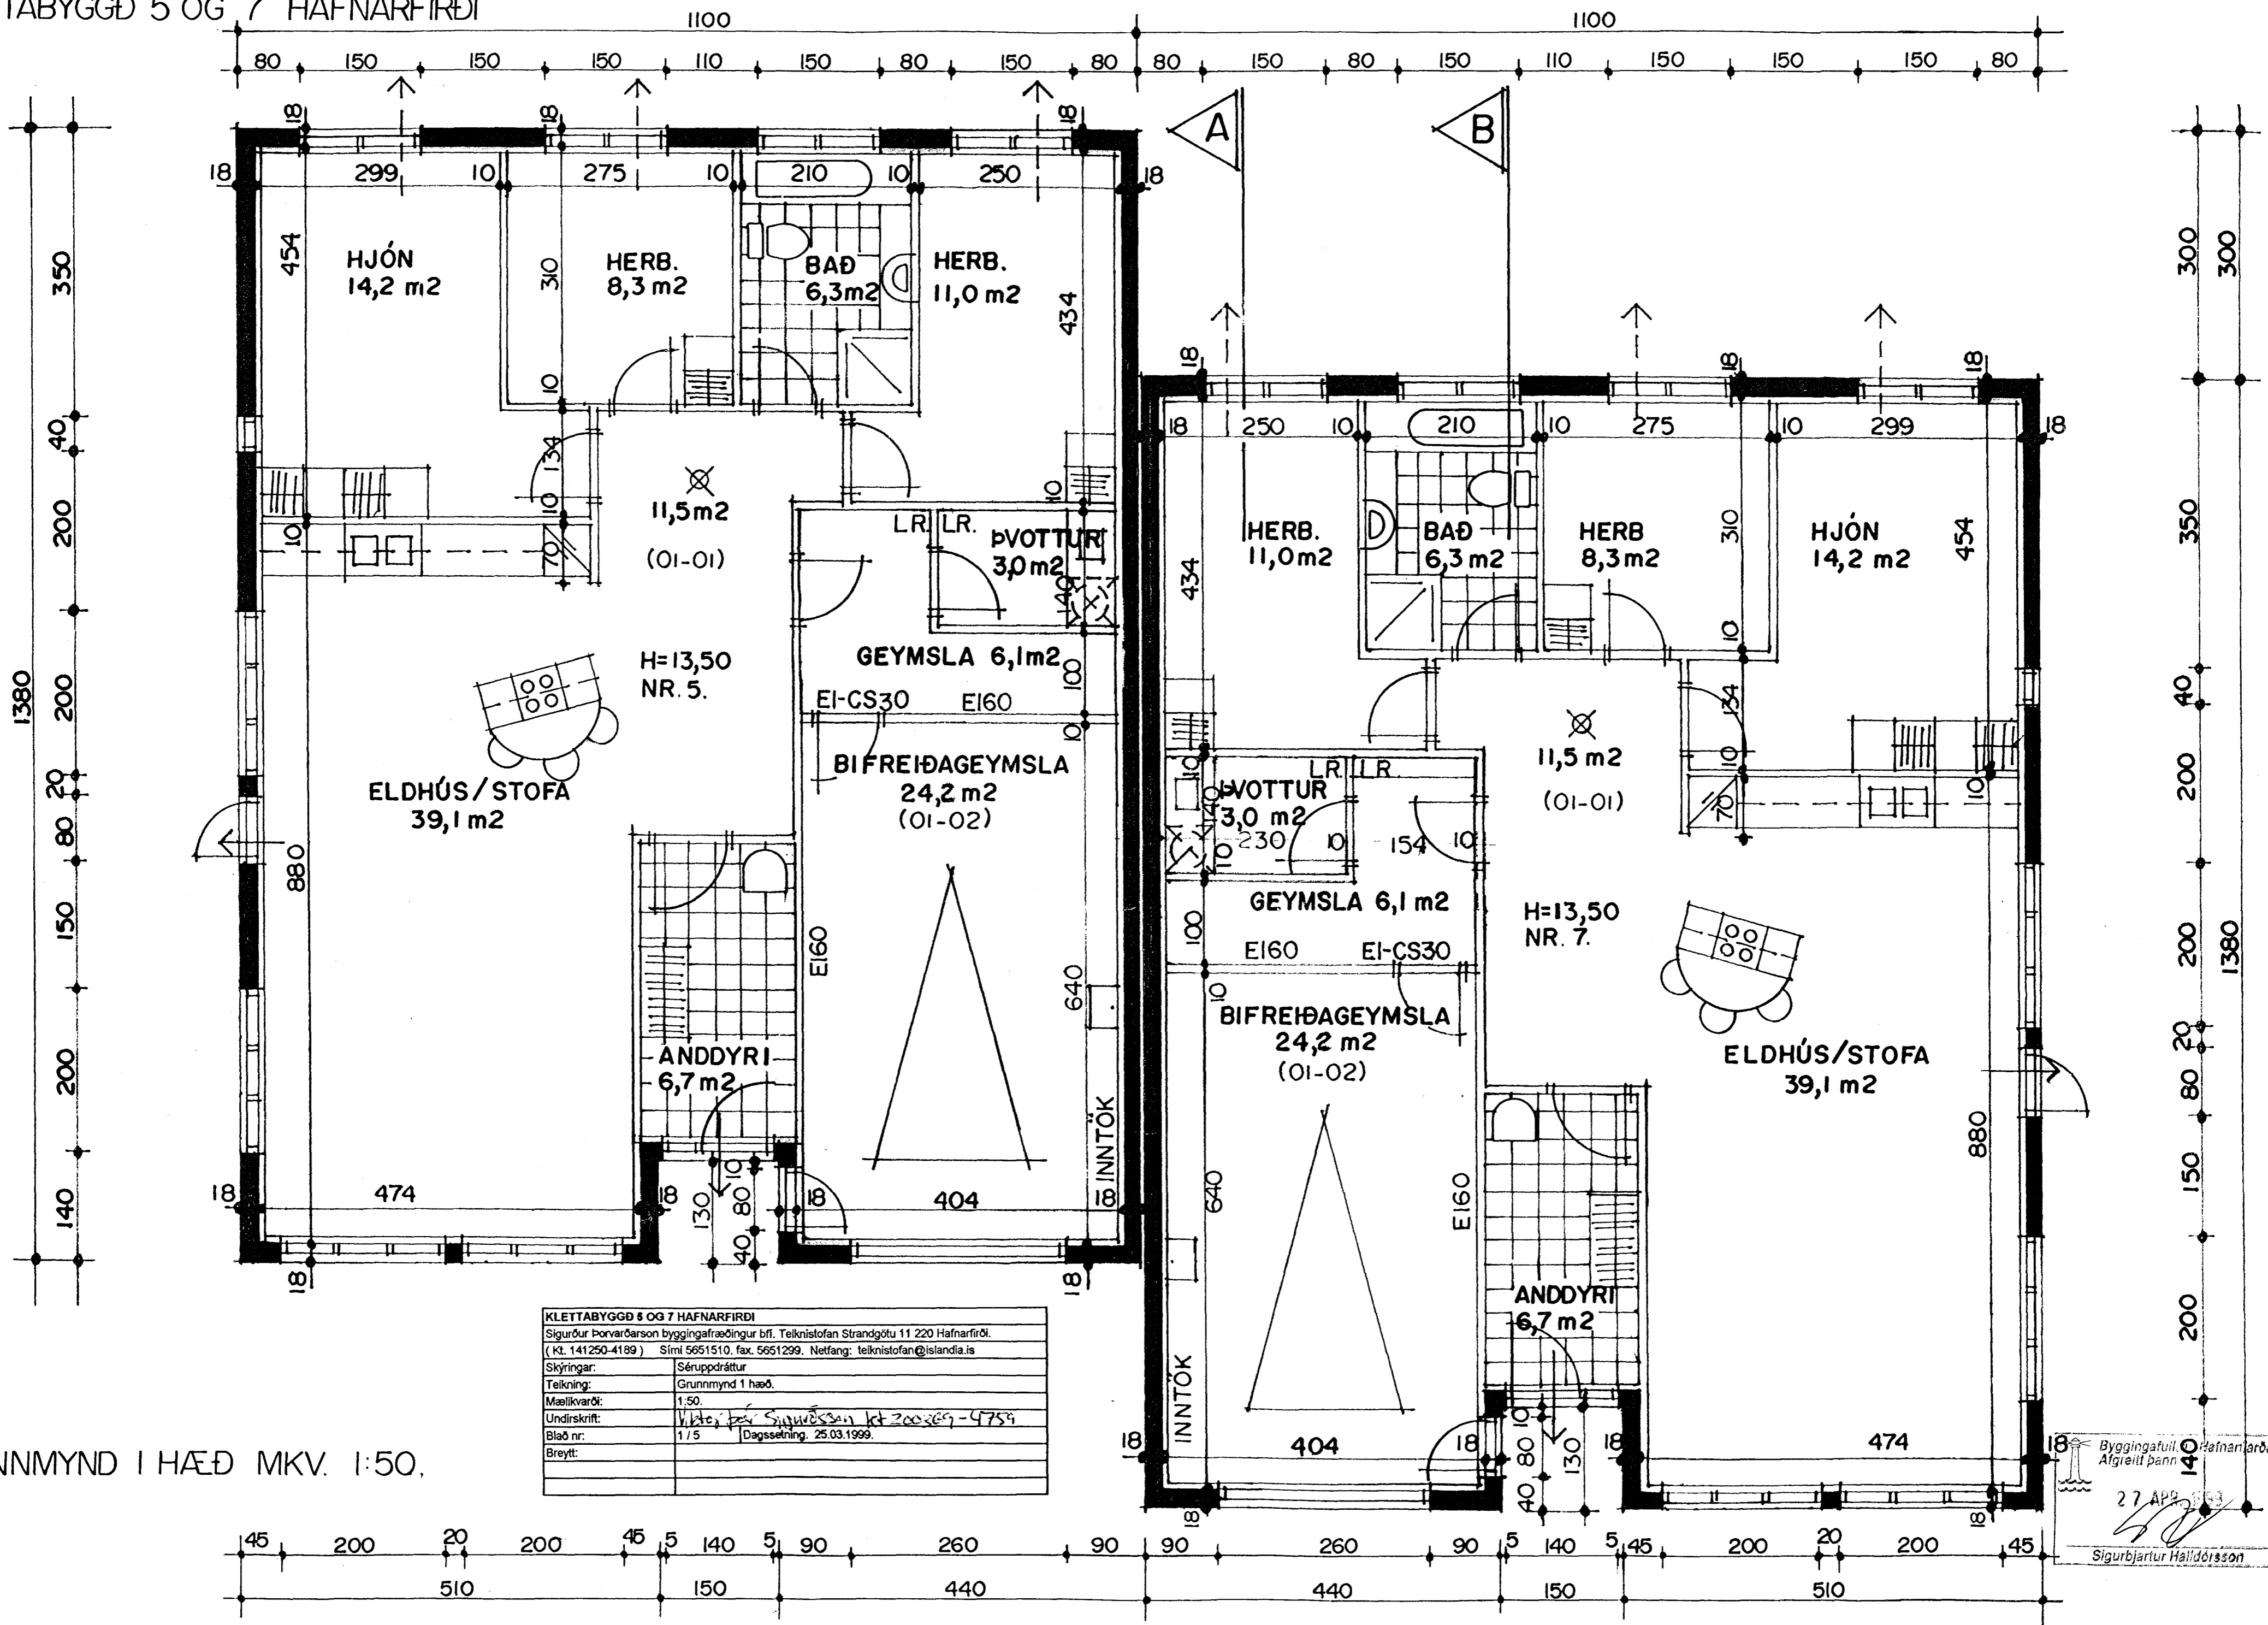

GRUNNMYND I HÆÐ MKV. 1:50.

KLETTABYGGÐ 5 OG 7 HAFNARFIRÐI	
Sigurður Þorvarðarson byggingafræðingur bfl. Teiknistofan Strandgötu 11 220 Hafnarfjörð. (Kl. 141250-4189) Sími 5651510, fax. 5651299. Netfang: teiknistofan@islandia.is	
Skýringar:	Séruppdráttur
Teikning:	Grunnmynd 1 hæð.
Mælikvarði:	1:50
Undirskrift:	V. Þorvarðarson kl. 200269-4759
Blað nr.:	1/5 Dagssetning: 25.03.1999.
Breytt:	

Byggingatíul.
Afgreitt þann
27 APR 2003
Sigurbjartur Halldórsson