
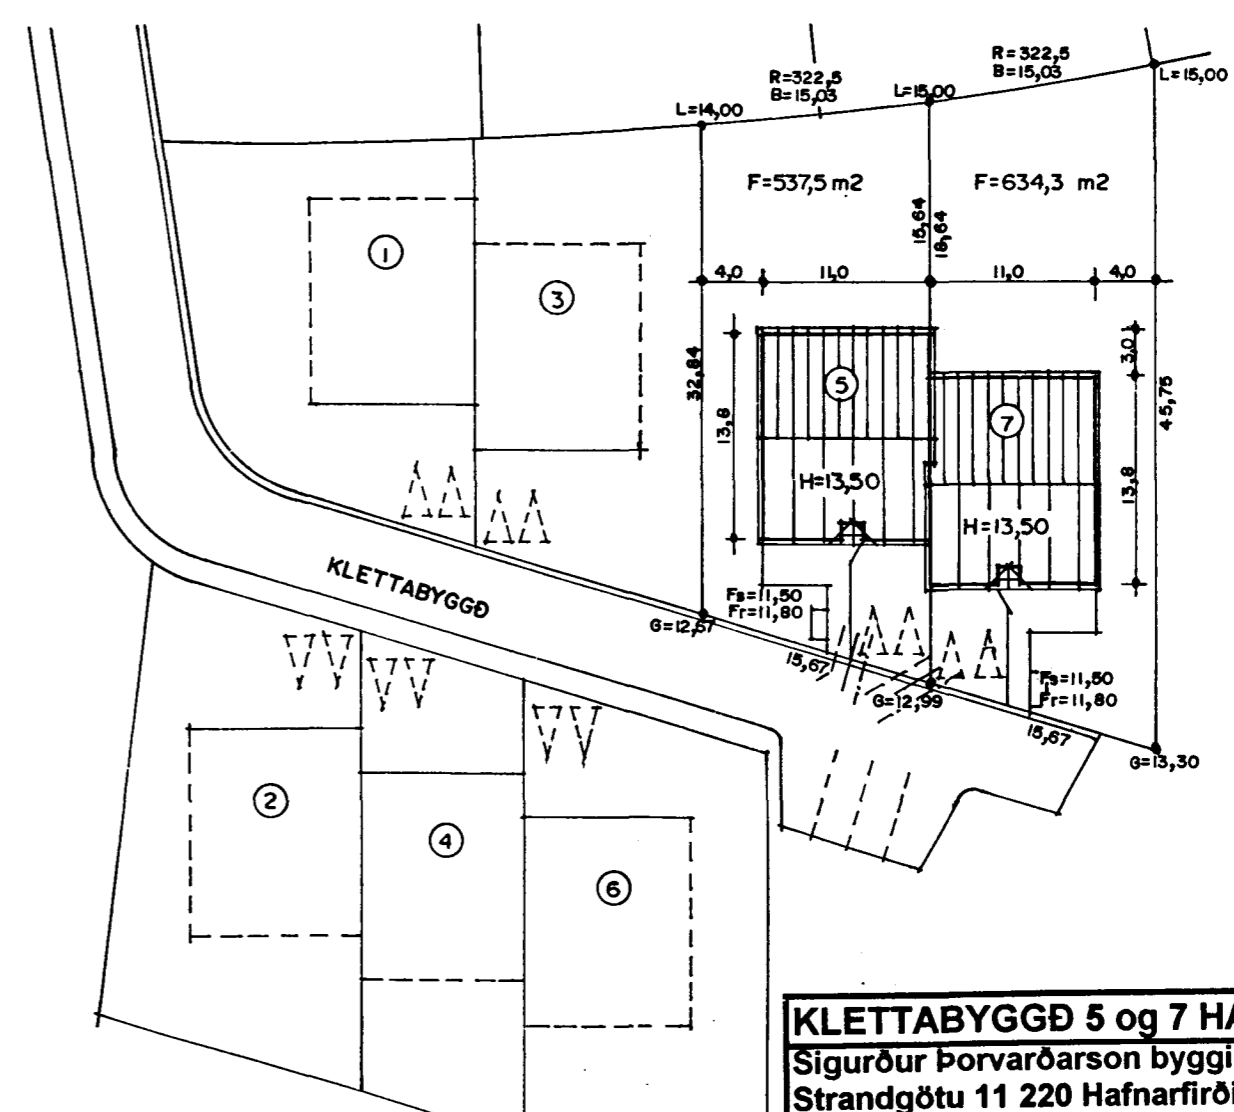


L=14,00
KLETTABYGGÐ 5 OG 7 HAFNARFIRÐI

Samþykkt þann
25 NOV. 1998
Byggingatulltrúinn í Hafnarfirði
Erlendur Hjálmarsson

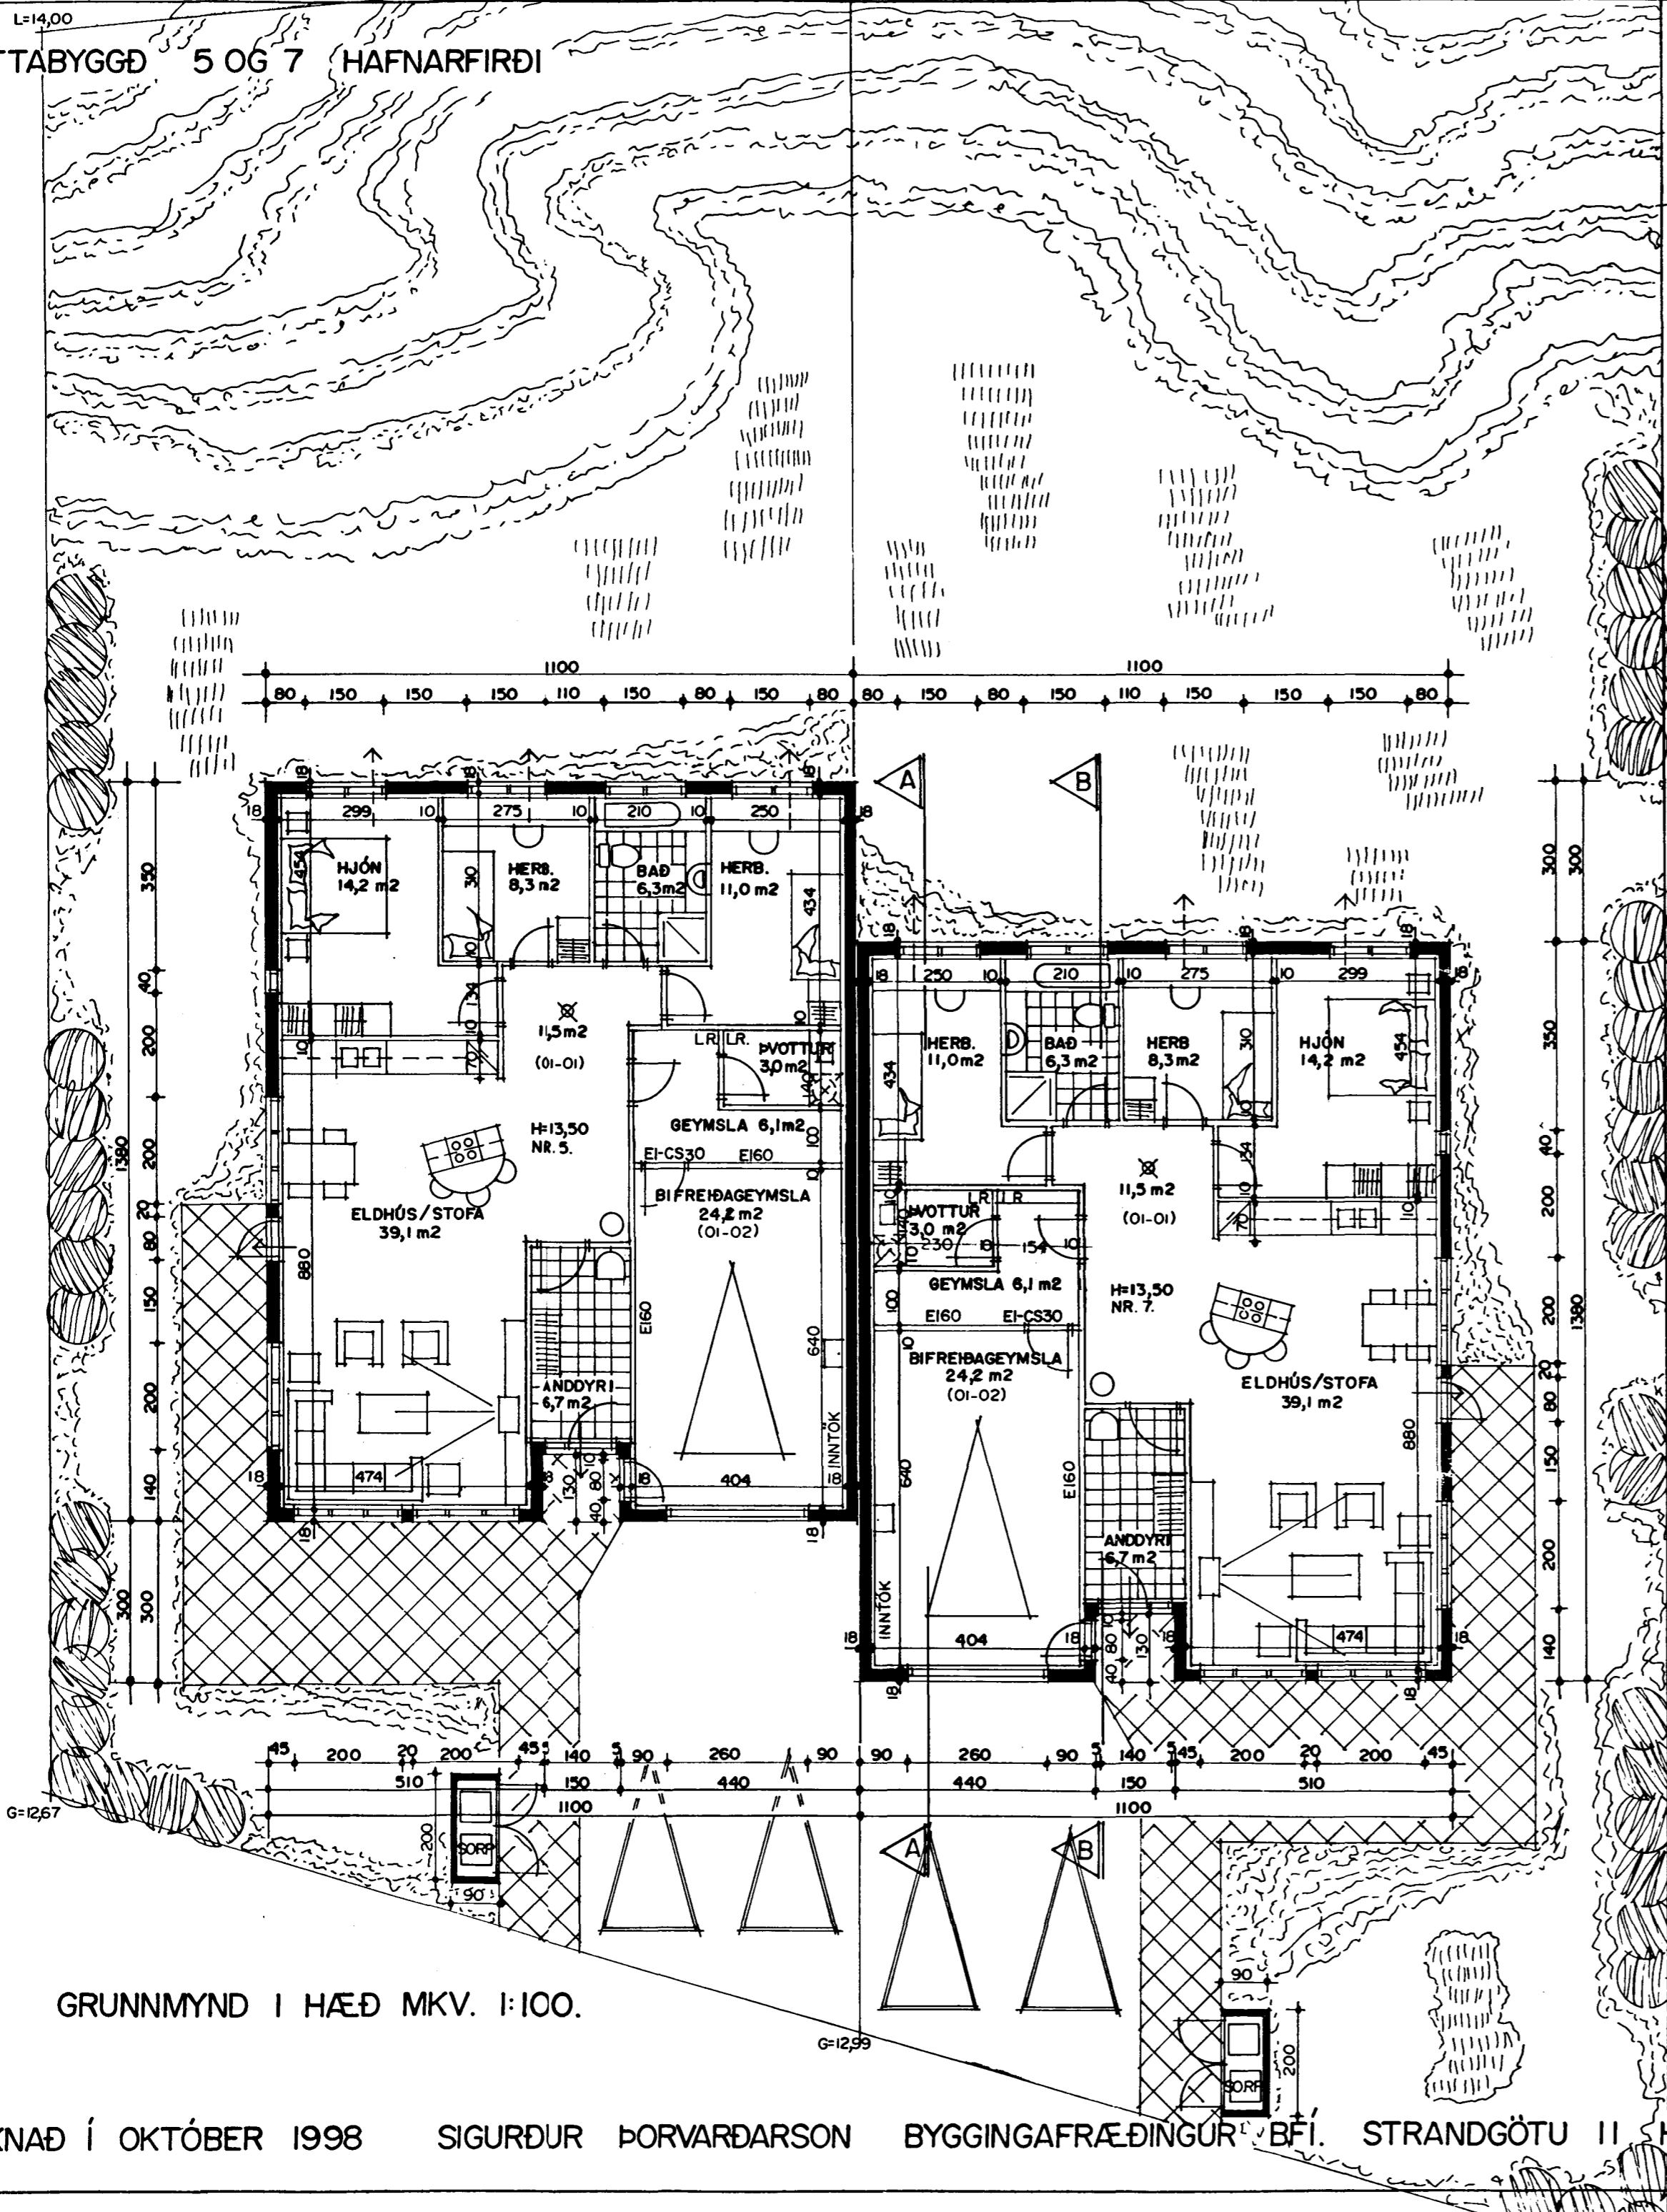

GRUNNMYND I HÆÐ MKV. 1:100.

AFSTÖÐUMYND MKV. 1:500.

TEIKNAD Í OKTÓBER 1998 SIGURÐUR ÞORVARÐARSON BYGGINGAFRÆÐINGUR BFI. STRANDGÖTU 11 HAFNARFIRÐI SÍMI 565 1510.

KLETTABYGGÐ 5 og 7 HAFNARFIRÐI.	
Sigurður Þorvarðarson byggingafræðingur bfi.	
Strandgötu 11 220 Hafnarfirði.	
(kt. 141250-4189) Netfang: teiknistofan@islandia.is	
Sími 5651510. fax. 5651299.	
Skýringar:	Séruppdráttur aðalhönnuðar
Teikning:	Grunnmynd 1. hæð.
Mælikvarði:	1 : 100
Undirskrift:	<i>Sigurður Þorvarðarson</i>
Blað nr:	1 af 3 Dagsetning. 19-nóvember-1998