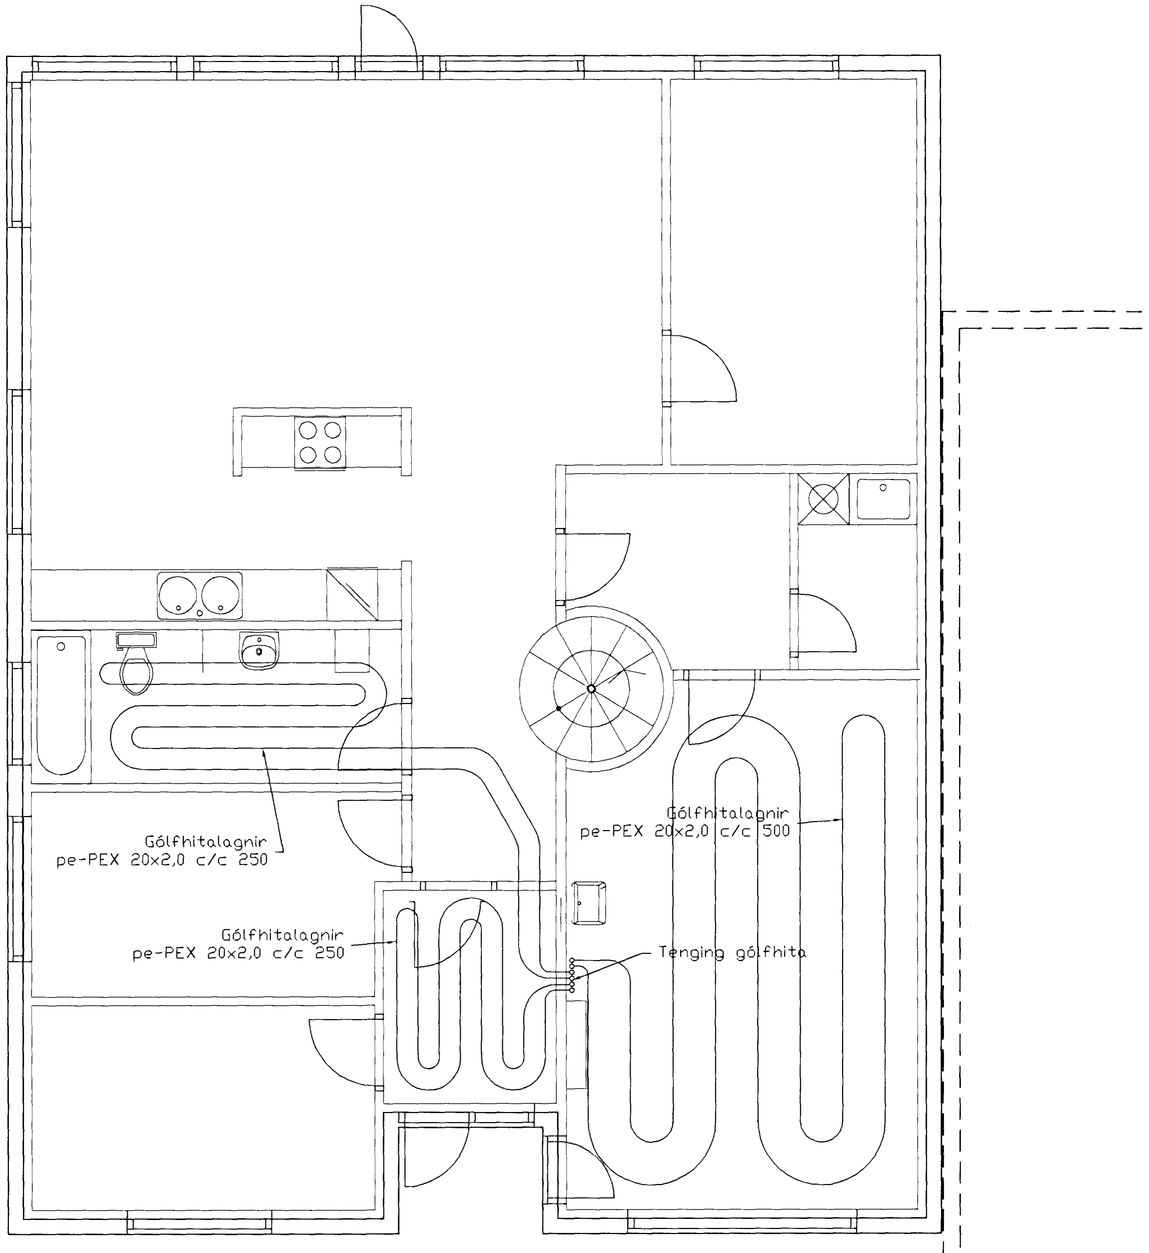

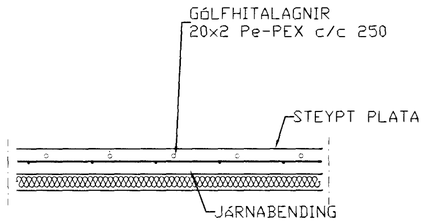

Gólfhiti, SNIÐ, 1:20

BR.	DAGS.	EÐLI BREITINGA	SIGN.

Klettabyggð 6
Hafnarfirði

Gólfhitalagnir

Byggingafulltrúi Hafnarfjarðar
Afgreint þann
27
Sigurbjartur Hallgrímsson

DAGS. Október 99

VERK NR. 9952

TEIKN. NR. 2-03

HANNAÐ SVEINBJÖRN HINRIKSSON

TEIKNAÐ SVEINBJÖRN HINRIKSSON

YFIRFARIÐ

TÆKNIÞJÓNUSTA SIGURÐAR ÞORLEIFSSONAR ehf
STRANDGÖTU 11 220 HAFNARFIRÐI
SÍMI 555-4255 FAX 565-2875
E-mail taeknithjonusta@islandia.is