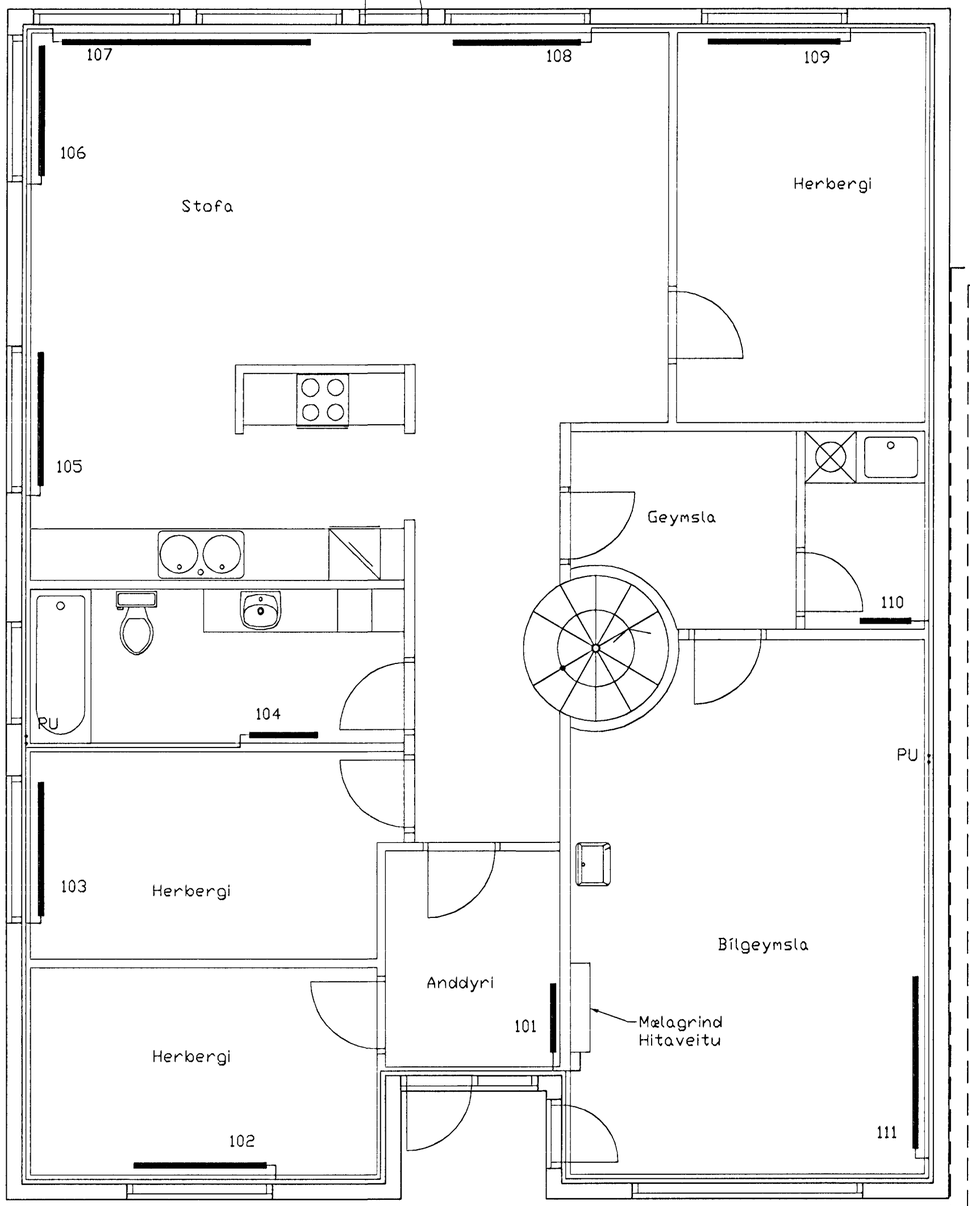

Hitalagnir, 1. hæð
Grunnmynd, 1:50

HITALAGNIR SKÝRINGAR

Hitalagnir skulu vera úr svörtum stálpípum með skrúfuðum tengistykkjum DIN 2440.
Greinar að einstökum ofnum skulu vera 10 mm nema annað sé tilgreint á teikningum.
Fjarlægð á milli festinga

Notamál	Fjarlægð
15-32 mm	2,5 m
40-50 mm	3,0 m

Einangra skal lagnir með 20mm Climaflex hólkum.
á alla ofna komi sjálfvirkir ofnlokar, stillité og loftskrúfur.
Lagnir skal þrýstiprófa við 8 bör, og skal þrýstingur standa amk. 8 tíma án þess að falla.

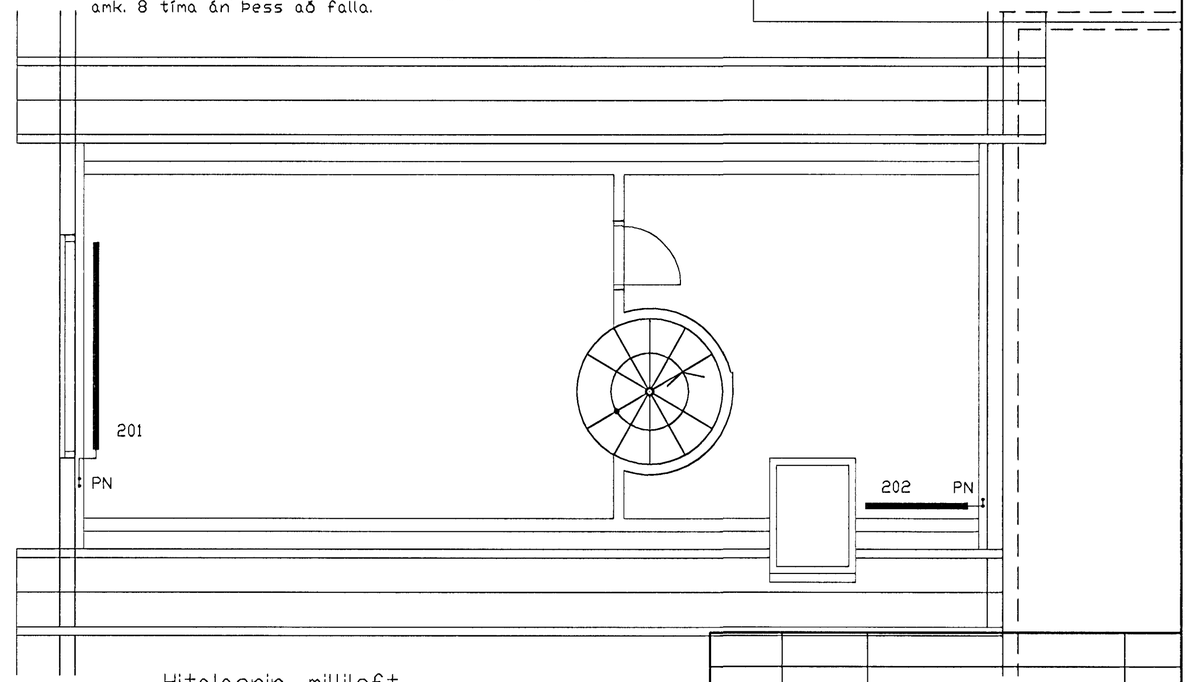

Hitalagnir, milliloft
Grunnmynd, 1:50

Ofn Nr	Klettabyggð 6 Staðsetning	Hitaþörf Kcal/h	Mesta Lengt	Mesta Hæð	Hitaþörf Wött		Stillitala TA-loki
101	Anddyri	650	800	600	756		3
102	Herbergi	1150	1500	600	1337		5
103	Herbergi	930	1500	600	1082		4
104	Bað	650	1000	600	756		3
105	Eldhús	1070	1500	600	1244		5
106	Stofa	1030	1500	400	1198		5
107	Stofa	2000	2900	400	2326		7
108	Stofa	1030	1500	400	1198		5
109	Hjón	1440	1500	600	1675		6
110	Þvottur	400	600	600	465		2
111	Bifreiðageymsla	2340	2000	600	2721		7
201	Herbergi	1740	2200	600	2024		6
202	Herbergi	1080	1000	600	1256		5
	Hitatap samt.=	15510					

Br.	Dags.	Eðli breytinga	Sign

Klettabyggð 6
Hafnarfirði

Hitalagnir

Byggingarfulltrúi Hafnarfjarðar
Afgreitt þann
26
Sigurbjartur Halldórsson

DAGS. Desember 99
VERK NR. 9952
TEIKN. NR. 2-03
HANNAÐ Sveinbjörn Hinriksson Kt.160851-2529
TEIKNAÐ Sveinbjörn Hinriksson Kt.160851-2529
YFIRFARIÐ