



Grunnmynd, 1:50

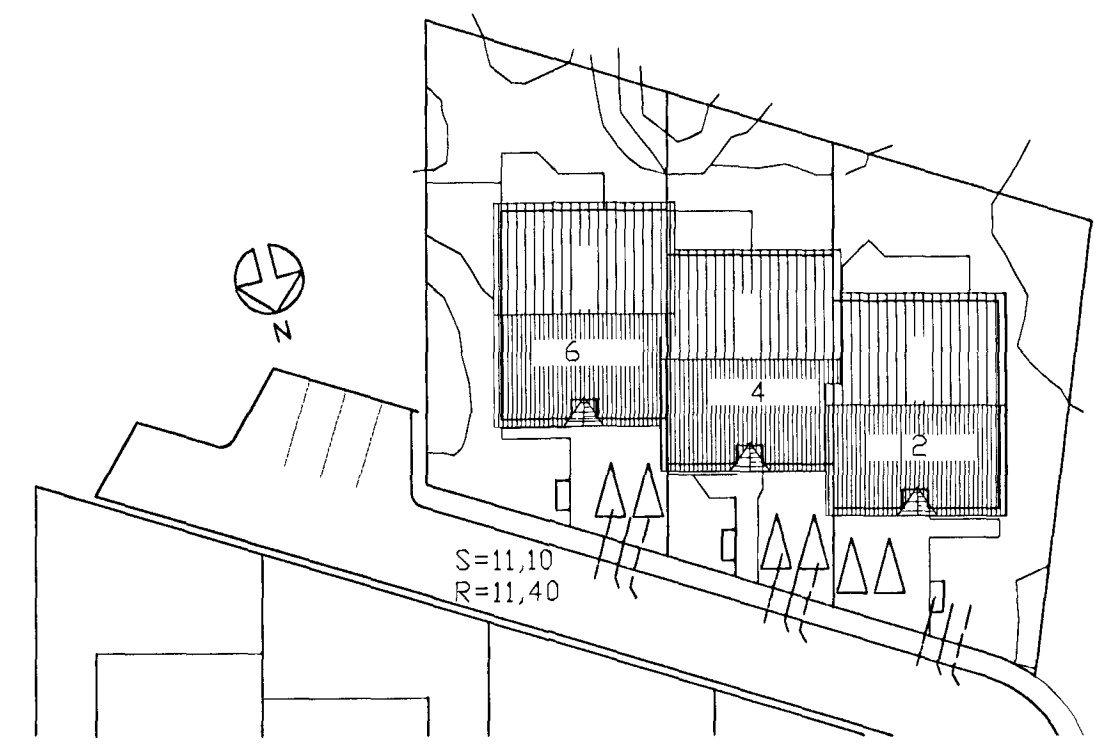

Afstöðumynd 1:500

Fráveitulagnir undir botnplötu og utan með húsi skulu vera úr PVC. Þóur en byrjað er á lagningu röra skal jafna undirlagið vandlega en undir og umhverfis rörin skal vera minnst 150 mm sandlag. Leggja skal rör með vandvirkni á sandlagið þannig að engar skemmdir verði á rörinu og það fái jafnan stuðning. Skeyta skal rör með þar til gerðum þéttihring. Þess skal gætt að rör geti þanist eðlilega.

- TÁKN FYRIR LAGNIR**
- SKOLPLÖGN _____
 - REGNVATSLÖGN _____
 - JAROVATNSLÖGN _____
 - JAROVATNS + REGNVATNSL. _____
 - NEYSLUVATN _____
 - BAKRENNSLI HITAVEITU _____

BR.	DAGS.	EOLI BREITINGA	SIGN.
Klettabyggð 6 Hafnarfirði			
Grunnlagirnir 			
DAGS. September 99			
VERK NR. 9952			
TEIKN. NR. 2-01			
HANNAÐ SVEINBJARN HINRIKSSON			
TEIKNAD SVEINBJARN HINRIKSSON			
YFIRFARIÐ <i>d.d. 10.9.99</i>			
TÆKNIPJÓNUSTA SIGURDAR ÞORLEIFSSONAR ehf STRANDGÖTU 11 220 HAFNARFIRÐI Sími 555-4255 FAX 565-2875 E-mail taeknihjonusta@islandia.is			