




KLETTABYGGÐ 7 HAFNARFIRÐI

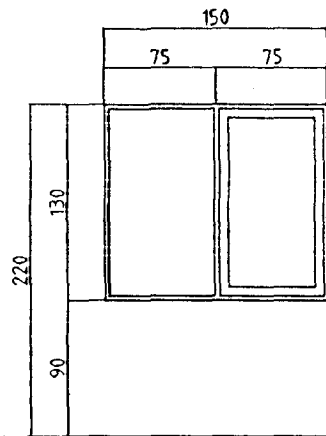


3 STK. HERB./HJÓN.
BJÖRGUNAROP.

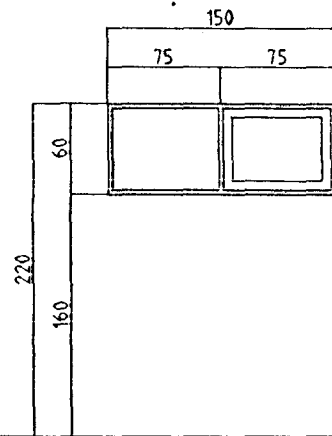


1 STK. BAÐ.

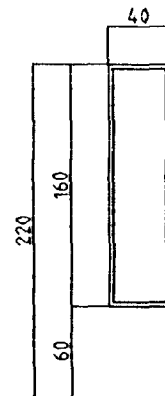


1 STK. HJÓN.

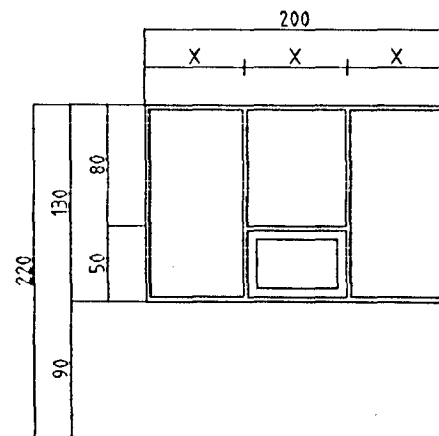

1 STK. ELDHÚS.

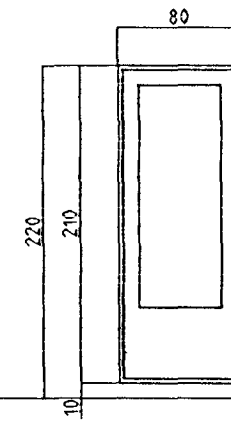


1 STK. ELDHÚS/STOFA.
HURÐ OPNAST VINSTRI ÚT.

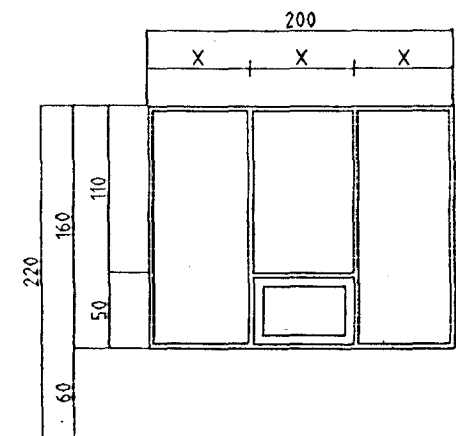


3 STK. STOFA.


SAMTALS 13 STK.

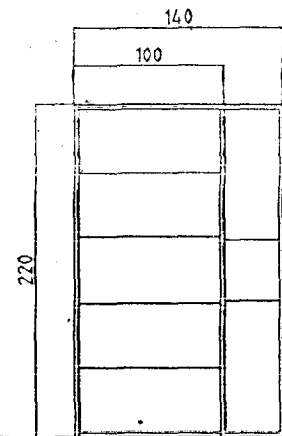

1 STK. ANDDYRI.
HURÐ OPNAST HÆGRI INN.
SETT Í EFTIR STEYPU.

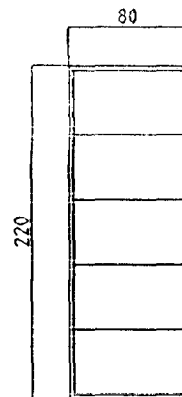


1 STK. BIFREIÐAGEYMSLA.
HURÐ OPNAST HÆGRI INN.

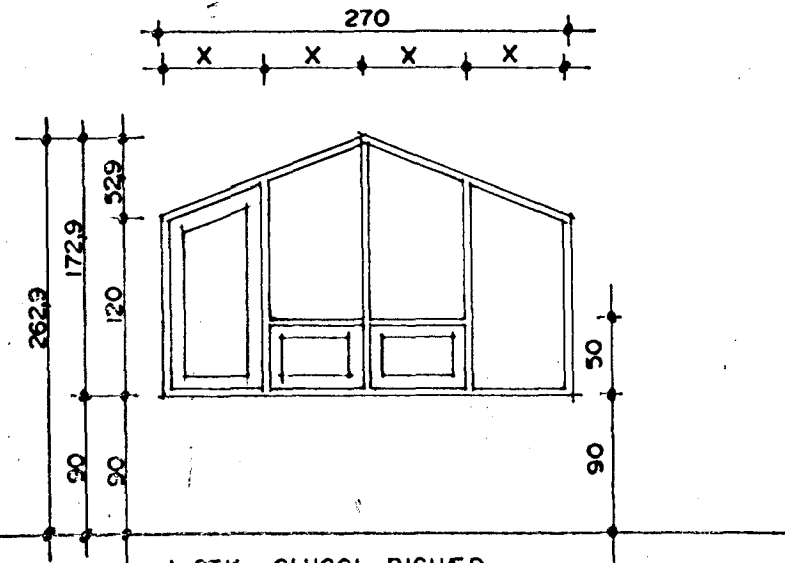

1 STK. GLUGGI RISHÆÐ

ATH!
ÖLL MÁL ATHUGIST OG MÆLIST Á STAÐNUM
ÁÐUR EN SMÍÐI HEFST.

10 JUNI 1999

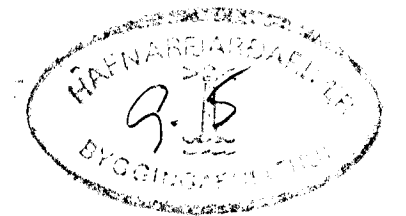

KLETTABYGGÐ 5 OG 7 HAFNARFIRÐI	
Sigurður Þorvarðarson byggingafræðingur bfl. Teiknistofan Strandgötu 11 220 Hafnarfirði. (Kl. 141250-4189) Sími 5651510. fax. 5651299. Netfang: teiknistofan@islandia.is	
Skýringar:	Séruppdráttur
Teikning:	Gluggar og hurðir.
Mælikvarði:	1:50.
Undirskrift:	<i>[Signature]</i>
Blað nr:	6 / 6
Dagssetning:	25.05.1999.
Breytt:	