


MÆLAGRIND HITAVEITU

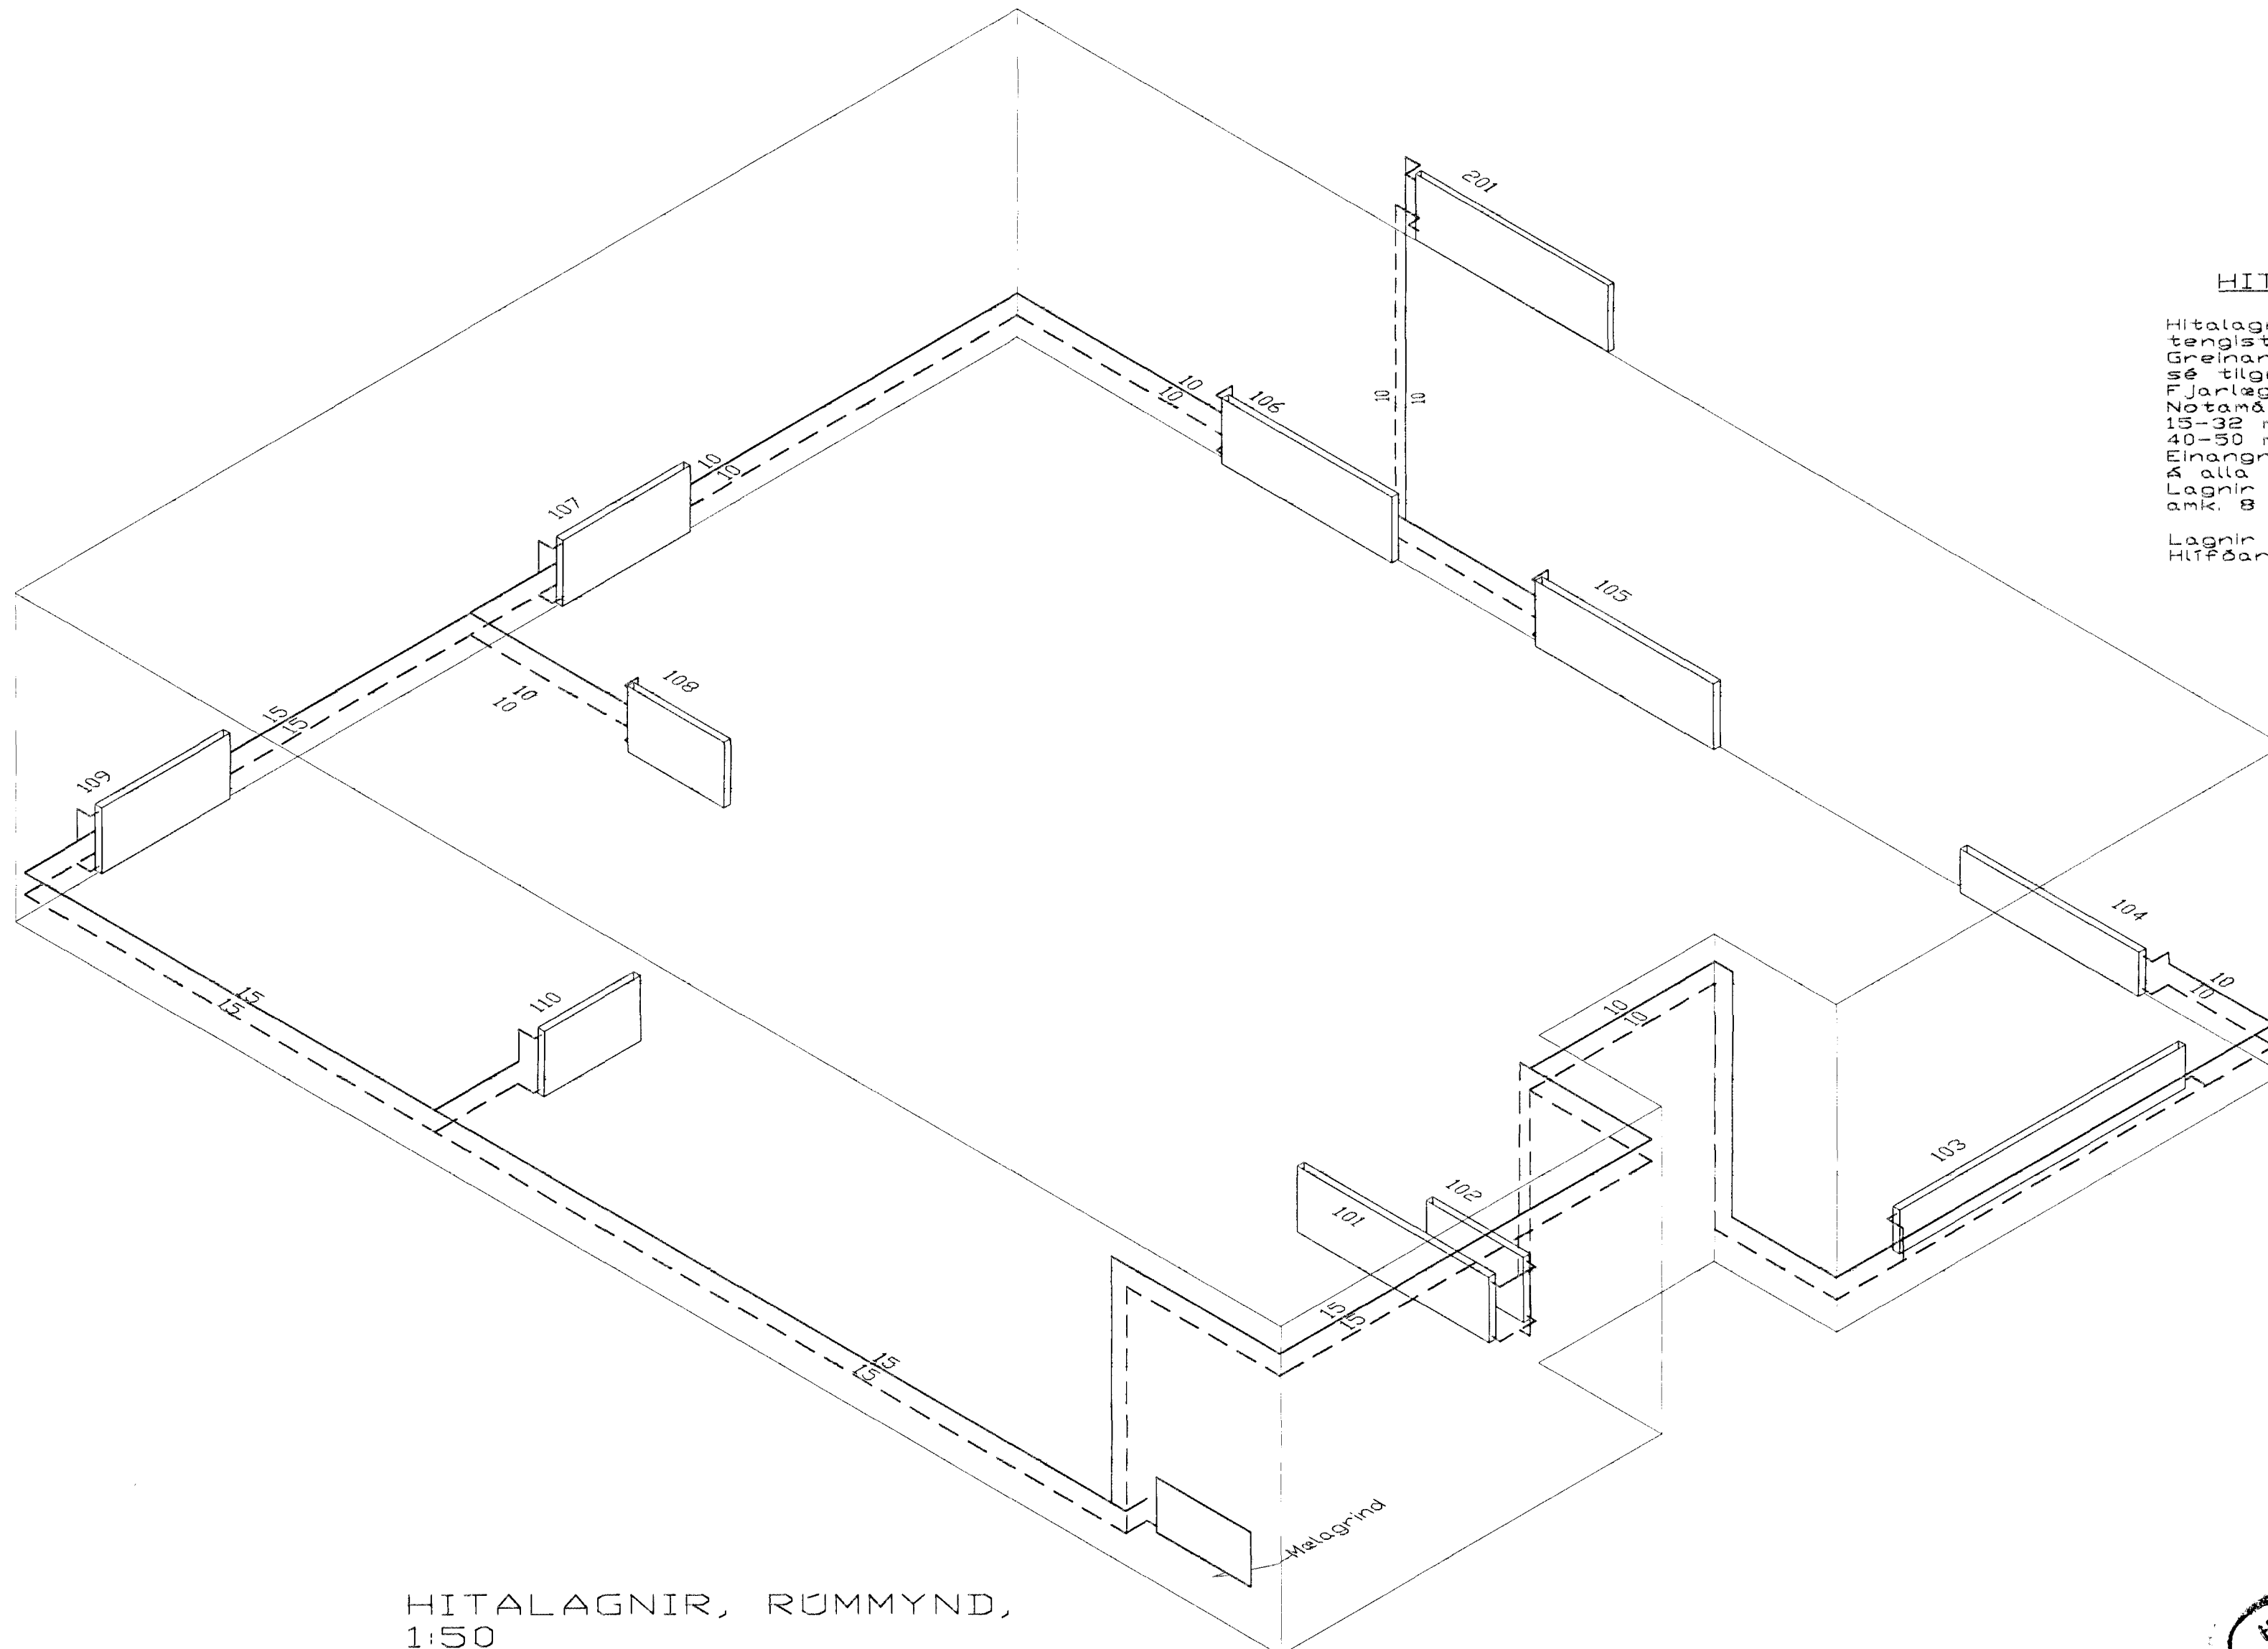

HITALAGNIR, RÜMMYND,
1:50

HITALAGNIR SKÝRINGAR

Hitalagnir skulu vera úr svörtum stálpípum með skrúfuðum tengistykkjum DIN 2440. Greinar að einstökum ofnum skulu vera 10 mm nema annað sé tilgreint á teikningum. Fjarlægð á milli festinga Notamál Fjarlægð
 15-32 mm 2,5 m
 40-50 mm 3,0 m
 Einangra skal lagnir með 20mm Climaflex háikum. Á alla ofna komi sjálfvirkir ofnlakar, stillitæ og loftskrúfur. Lagnir skal brýstiprófa við 6 bær, og skal brýstingur standa umk. 8 tíma án þess að falla.

Lagnir í Jörð EVAL-PEX 28x4,0 einangrun 20 mm polyurethan Hitþörrar Ø 75 PEH.

BR.	DAGS.	EDLI BREITINGA	SIGN.
<p>Klettabyggð 7 Hafnarfirði</p> <p>HITALAGNIR, RÜMMYND</p>			
DAGS.	Maí 99		
VERK NR.	9902		
TEIKN. NR.	2-03		
HANNAÐ	Sveinbjörn Hinriksson		
TEIKNAD	Sveinbjörn Hinriksson		
YFIRFARIÐ	<i>Sveinbjörn Hinriksson</i>		
<p>TEKNIÞJÓNUSTA SIGURDAR ÞORLEIFSSONAR ehf</p> <p>STRANDGÖTU 11-220 HAFNARFIRÐI-SÍMI 535-4253</p>			

23 JUNI 1999

