


Grunnmynd, 1:50

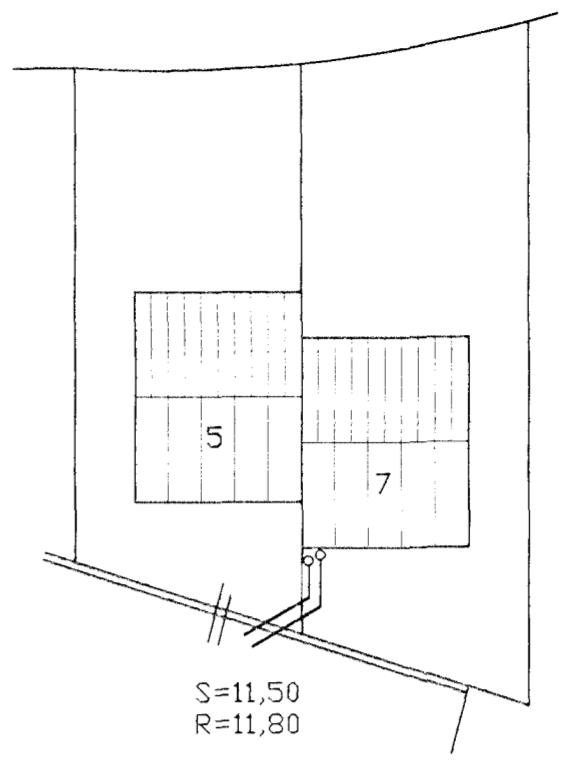

Afstöðumynd 1:500

SKÝRINGAR

Fráveitulagnir undir botnplötu og utan með húsi skulu vera úr PVC.
 Áður en byrjað er á lagningu röra skal jafna undirlagið vandlega en undir og umhverfis rörin skal vera minnst 150 mm sandlag. Leggja skal rör með vandvirkni á sandlagið þannig að engar skemmdir verði á rörinu og það fái jafnan stuðning.
 Skeyta skal rör með þar til gerðum þéttihring. Þess skal gætt að rör geti þanist eðlilega.

- TÆKN FYRIR LAGNIR**
- SKOLPLÖGN
 - REGNVATSLÖGN
 - JARÐVATNSLÖGN
 - JARÐVATNS + REGNVATNSLÖGN
 - NEYSLUVATN
 - BAKRENNSLI HITAVEITU

BR.	DAGS.	EÐLI BREITINGA	SIGN.
Klettabyggð 7 Hafnarfirði Grunnlagin			
Byggingarvitnir Hafnarfjarðar Afgreitt þann 28 APR. 1999 <i>Sigurðar Halldórsson</i>			
DAGS. Janúar 99			
VERK NR. 9901			
TEIKN. NR. 2-01			
HANNAÐ SVEINBJARN HINRIKSSON			
TEIKNAD SVEINBJARN HINRIKSSON			
YFIRFARIÐ <i>Sigurðar Halldórsson</i>			
TÆKNIPJÓNUSTA SIGURDAR ÞORLEIFSSONAR ehf STRANDGÖTU 11 220 HAFNARFIRÐI Sími 555-4255 FAX 565-2875 E-mail taeknihjonusta@islandia.is			

Inntak vatn Ø 32 PEH

Brunnur Ø 600 PVC

Bakrennsli Hitaveitu
 Ø 32 PEH tengist í
 regnvatnslögn