


## SKYRINGAR

1. PÍPUR UTANHÚSS SKAL BÍKAST ME ASFALTORUNNA SEM STÖÐA JAST ME 10 CM SEM BÍKAST ME ASFALTORUNNA.
2. PÍPUR FÜR KALT VATN SKAL LIGGA ANNAR STADAR EN Í GÖLFRAUFUM EYNGRASI MEÐ PLASTHÖLKUM EÐA ÖÐRU JAFNGÖÐU (EKKI GLERULLARHÖLKUM) OG VEJFAST MEÐ SÍALPAPPA.
3. SÝNILEGAR PÍPUR, AÐRAR EN KALDAVATNSPÍPUR, SKAL EYNGRASI MEÐ 20 MM GLERULLARHÖLKUM EÐA ÖÐRU JAFNGÖÐU, OG VEJFAST MEÐ STRIGA OG BÍKAST VANDLEGA ME ASFALTI.
4. SÝNILEGAR KALDAVATNSPÍPUR SKAL EYNGRASI MEÐ 20 MM PLASTHÖLKUM EÐA ÖÐRU JAFNGÖÐU (EKKI GLERULLARHÖLKUM), VEJFAST SÍAN MEÐ SÍALPAPPA OG GRISJU SEM LIMBERIST OG MÁLAST TVÍVEGIS.
5. SEU UTANHÚSS LAGNIR ÚR PLASTI SKAL PLASTPIPAN EKKI LÖSD GEGNUM STEINSTEYPTAN VEGG EÐA PLÖTU HELDUR SKAL STÁLPIPA LÖGD Í GEGNUM HINNY STEYPTA HLUTA.
6. EFNÍ Í NEYZLUVATNSLAGNIR, PÍPUR OG TENGI, SKULU VERA ÚR GYLVANISERUDU EFNÍ.
7. KERFI SKAL ÞRÝSTIÞRÓFA MEÐ KALDU VATNI MEÐ 5 KG/CM<sup>2</sup> ÞRÝSTINGI.
8. EFNÍ OG FRÁGANGUR AÐ ÖÐRU LEYTI SKAL VERA Í SAMRÆMI VÍÐ GILDANDI REGLUGERÐIR.


8. SKYRINGARÞAKK:
- KALT VATN
  - - - HEITT VATN
  - · - · - HRINGRÁSAR VATN
  - K RANI, KALT VATN
  - - - K RANI, HEITT VATN
  - SATISLOKI
  - RENNILOKI
  - RENNILOKI MEÐ SPINDLI UPP UR JAF
  - EINSTREYMISLOKI
  - VATNSMÁLIR
  - TAMINGARHANI
  - ÖRYGGISLOKI
  - FLOTKRAN

- HV HANDBLAUG
- B BAEYER
- ST STEYPUBÆ
- SK SKOLSKÁL
- BS ÞVAGSKÁL
- VS SALERNI
- EV ELDHÚSVÁSKUR
- UBV UPPVOTTAVÉL
- SÁV SJÁLVIKKBVOTTAVÉL
- SV SKOLVÁSKUR
- BK ÞVOTTAHÚSKRANI
- Á AFYLLINGARHANI
- ÚK ÚTIKRANT
- KE KRANI Í BÍFREISARGBYMSLU

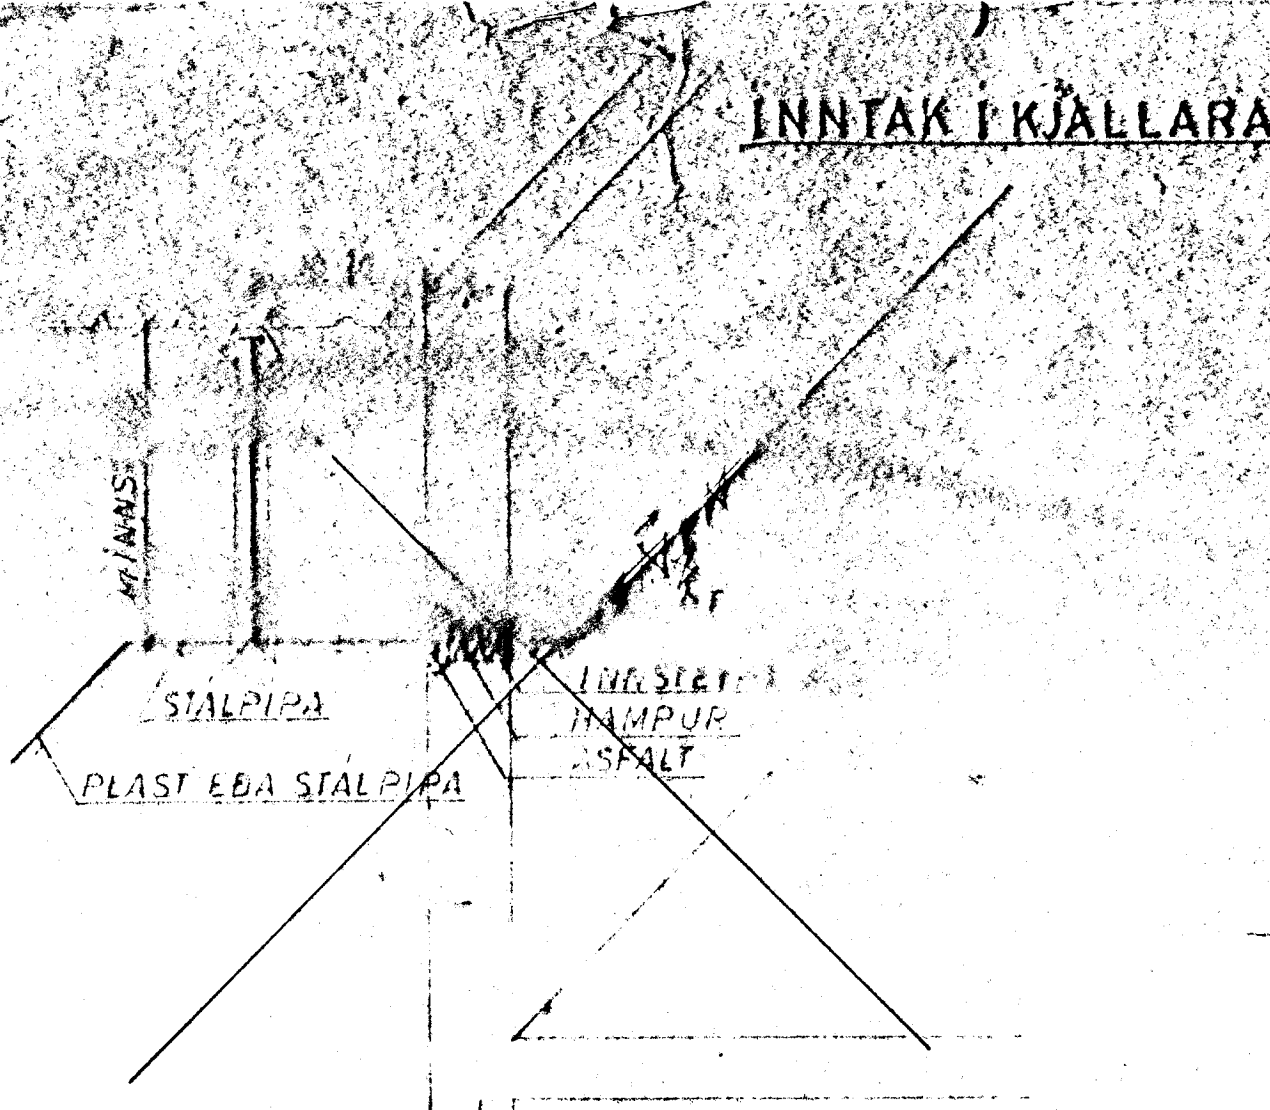

## LOFTPÚDI(L)

EFNI A ALL LÓDRÉTTA STEYPT KÖM 30 CM LAGUR LOFTPÚDI, 20 MM A HLEIÐARLEIÐEN LINGRI EN 4M KÖMÍ SIMLÖGNAR LOFTPÚÐAR

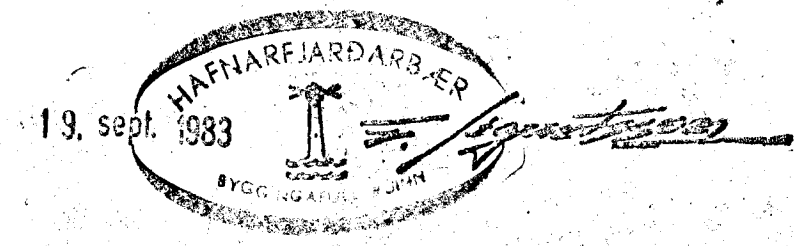

TÖPPUNNARÉIÐINGAR SAMTALS #1025

VERKEFNI	MÁL	DAG 18 SEP 83
KLETTAGATA 10	TEIKN. 3P	VERK NÚ 348
VATNSLÖGN - SKYRINGAR OG SKYRINGARBYNDIR	REIKN.	TEIKN. NÚ
GUÐNÍ ÞÓRÐARSON	SAMM. Guðni Þórðarson	SD (D)
		SÍM 14185