

# SKÝRINGAR OG TÁKN.

## 1. LAGNIR UTANHÜSS

Í LAGNIR Í JÖRD UTANHÜSS, ÞAR MEÐ TALIN GRUNNLÖGN, SKAL NOTA STEINSTEYPTAR PÍPUR GLERJADAR LEIRPÍPUR EÐA BIKADAR STEYPUJÁRNSPÍPUR.

STEINSTEYPTAR PÍPUR SKULU ÞÉTTAR MEÐ TJÖRUHAMPI OG SANDSTEYPU, GLERJADAR PÍPUR SKULU ÞÉTTAR MEÐ TJÖRUHAMPI OG ASFALTSTEYPU, STEYPUJÁRNSPÍPUR SKULU ÞÉTTAR MEÐ TJÖRUHAMPI OG BRENNISTEINI EÐA ÖÐRU JAFNGÖÐU.

ÖLL HÆÐARMÁL ERU MIÐUD VIÐ BOTN Á RÖRUM OG TENGISTYKKJUM. BOTN HOLRÆSA UTANHÜSS SKAL LIGGJA MÍNNS 120 M UNDIR YFIRBORDI JARÐAR.

FRÆRENNSLISLAGNIR SKAL EKKI LEGGJA MEÐ MINNI EN 20‰ HALLA OG SKAL LAGNIR LEGGJA MEÐ ÞEIM HALLA NEMA ANNÐ SÉ ÁKVEDIÐ Á TEIKN. PÍPUR SKAL LEGGJA ÞANNIG AÐ ÞAR LIGGI Á BELGNUM EN EKKI Á MUFFUM OG SKAL LÖGNIN VERA BEIN.

UNDIRSTÖÐUR LAGNA SKAL VERA ÞÉTTUR JARÐVEGUR SEM ÞJAPPAST VEL AÐ ÞEIM.

UPPHENGING Á GRUNNLÖGN Í PLÖTU SJÁ NÁNAR SKÝRINGARMYND.

## 2. JARÐVATNSLÖGN

SÉ ANNÐ EKKI TEKID FRAMM SKAL JARÐVATNSLÖGN GERÐ ÚR 100 MM STEINSTEYPTUM PÍPUM MEÐ ÖPÉTTUM SAMSKEYTUM EÐA 60 MM PLASTPÍPUM MEÐ GÖTUM Á BELGNUM. JARÐVATNSLÖGN SKAL HAVA 5‰ HALLA NEMA ANNÐ SÉ ÁKVEDIÐ Á TEIKNINGU. AÐ PÍPUM SKAL FYLLA MEÐ GRÓFRI MÖL KORNSTÆÐ 3-5 MM OG SKAL VERA MÍNNS 15 SM LAG YFIR PÍPUNUM OG 10 SM LAG TIL HVORRAR HLIÐAR. SJÁ NÁNAR SÉRTEIKNINGU.

## 3. BRUNNAR

MANNGENGIR BRUNNAR (MÍNNS 1 M AÐ INNAMÁLI) SKULU GERÐIR ÚR STEYNPÍPUM OG KEILUM. KARMAR OG LOK SKULU GERÐ ÚR STEYPUJÁRNI OG SKULU VERA ÞREP NIÐUR Í BOTN BRUNNSINS. RENNUR SKULU VERA Í BOTN BRUNNSINS OG SKAL HALLI AÐ ÞEIM VERA A.M.K. 125‰.

ALLAR LAGNIR, AÐRAR EN JARÐVATNSLAGNIR, SKAL TENGJA NEÐST Í BRUNN.

## 4. LAGNIR INNANHÜSS

Í LAGNIR INNANHÜSS, AÐ UNÐANSKILINNI GRUNNLÖGN, SKAL NOTA STEYPUJÁRNSPÍPUR OG ZINKHÚÐAR SMÍÐAJÁRNSPÍPUR.

SMÍÐAJÁRNSPÍPURNAR SKAL SKRÚFA SAMAN, EN STEYPUJÁRNSPÍPURNAR SKAL ÞETTA MEÐ HAMPI OG BLYI EÐA ÖÐRU JAFNGÖÐU.


INNANHÜSSLAGNIR SKULU LIGGJA MEÐ MÍNNS 50‰ HALLA NEMA AÐ ANNARS SÉ GETIÐ Á FRÆRENNSLISTEIKNINGU. LOFTRÁS SKAL VERA Á ÖLLUM FALLPÍPUM ER SALERI OG, ELDHÚSVASKAR ERU TENGDIR VIÐ.

## 5. EFNI OG VINNA


EFNI OG VINNA SKAL VERA Í SAMRÁMI VIÐ GILDANDI REGLUGERÐIR.

## 6. TÁKN


- $\frac{a}{a}$  SE n‰  $\frac{a}{a}$  a MM NY, STEINSTEYPUÖGN, MEÐ n‰ HALLA.
- $\frac{a}{a}$  G n‰  $\frac{a}{a}$  a MM NY, GLERJADLÖGN, MEÐ n‰ HALLA.
- $\frac{a}{a}$  J n‰  $\frac{a}{a}$  a MM NY, BIKUÐ STEYPUJÁRNSLÖGN, MEÐ n‰ HALLA.
- $\frac{a}{a}$  ST(EÐA PL) n‰  $\frac{a}{a}$  a MM NY, STEINSTEYPU EÐA PLASTLÖGN, FYRIR JARÐVATN, MEÐ n‰ HALLA.
- $\frac{a}{a}$  SE n‰  $\frac{a}{a}$  a MM NY, STEINSTEYPT REGNVATNSLÖGN, MEÐ n‰ HALLA.
- ELDRÍ LAGNIR SEM FYRIR ERU
- $\frac{a}{a}$  L n‰  $\frac{a}{a}$  LÖGN LOFTI MEÐ n‰ HALLA
- $\frac{a}{a}$  G n‰  $\frac{a}{a}$  LÖGN YFIR GÖLFUM, MEÐ n‰ HALLA
- $\frac{a}{a}$  H n‰  $\frac{a}{a}$  LÖGN YFIR HREINSIÖKI

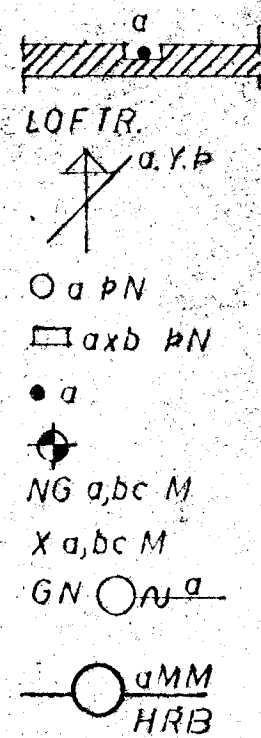

a MM FALLPÍPA Í VEGGRAUF  
LOFTRÁS.  
a MM FALLPÍPA SEM LEIDD ER  
UPP Í GEGNUM ÞAK  
a MM ÞAKNIÐURFALL  
a x b MM ÞAKNIÐURFALL  
a MM FALLPÍPA  
HÆÐIR Á GÖLFUM  
HÆÐIR Á NEÐSTA GÖLFUM  
HÆÐIR Á YFIRBORDI JARÐVEGS.  
GÖLFNIÐURFALL MEÐ a MM VATNSLÁS  
OG LAUS RIST  
HREINSIBRUNNUR, a MM.

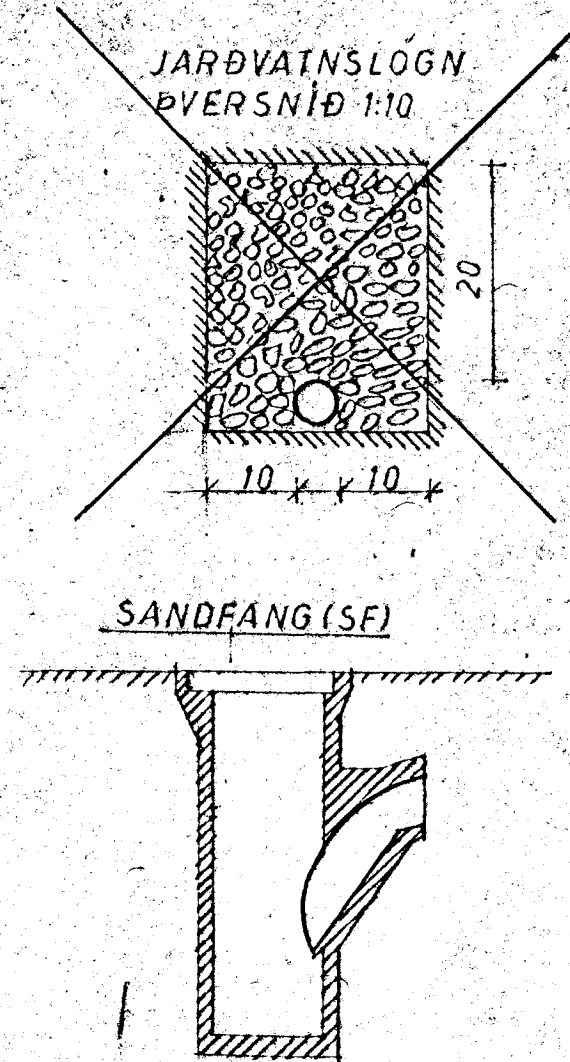

TÁKI		ÞVERMÁL VATNSLÁSS AÐIFRÁ Í MM SÉ ANNÐ EKKI TEKID FRAM
SKAMMSIÖFUN	NAFN	
HV	HANDLAUG	32/40
BK	BADKER	40/50
ST	STEYPUBAD	40/50
GN	GÖLFNIÐURFALL	100/100
EV	ELDHÚSVASKUR	40/50
UPY	UPPÞVOTTAVÉL	50/70
SV	SKOLVASKUR	40/50
VS	VATNSSALERN	100/100
SPV	SJÁLVIRKÞVOTTAV.	25/32

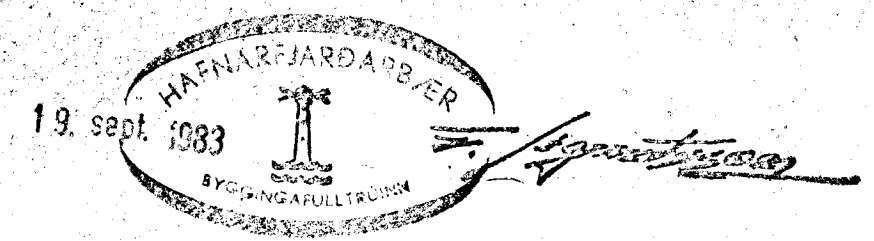

VERKEFNI: KLETTAGATA 10

MAL: \_\_\_\_\_

TEIKN: \_\_\_\_\_

REIKN: \_\_\_\_\_

DATE: 19. sept. 1983

SIGNATURE: \_\_\_\_\_

NO. 4,01