

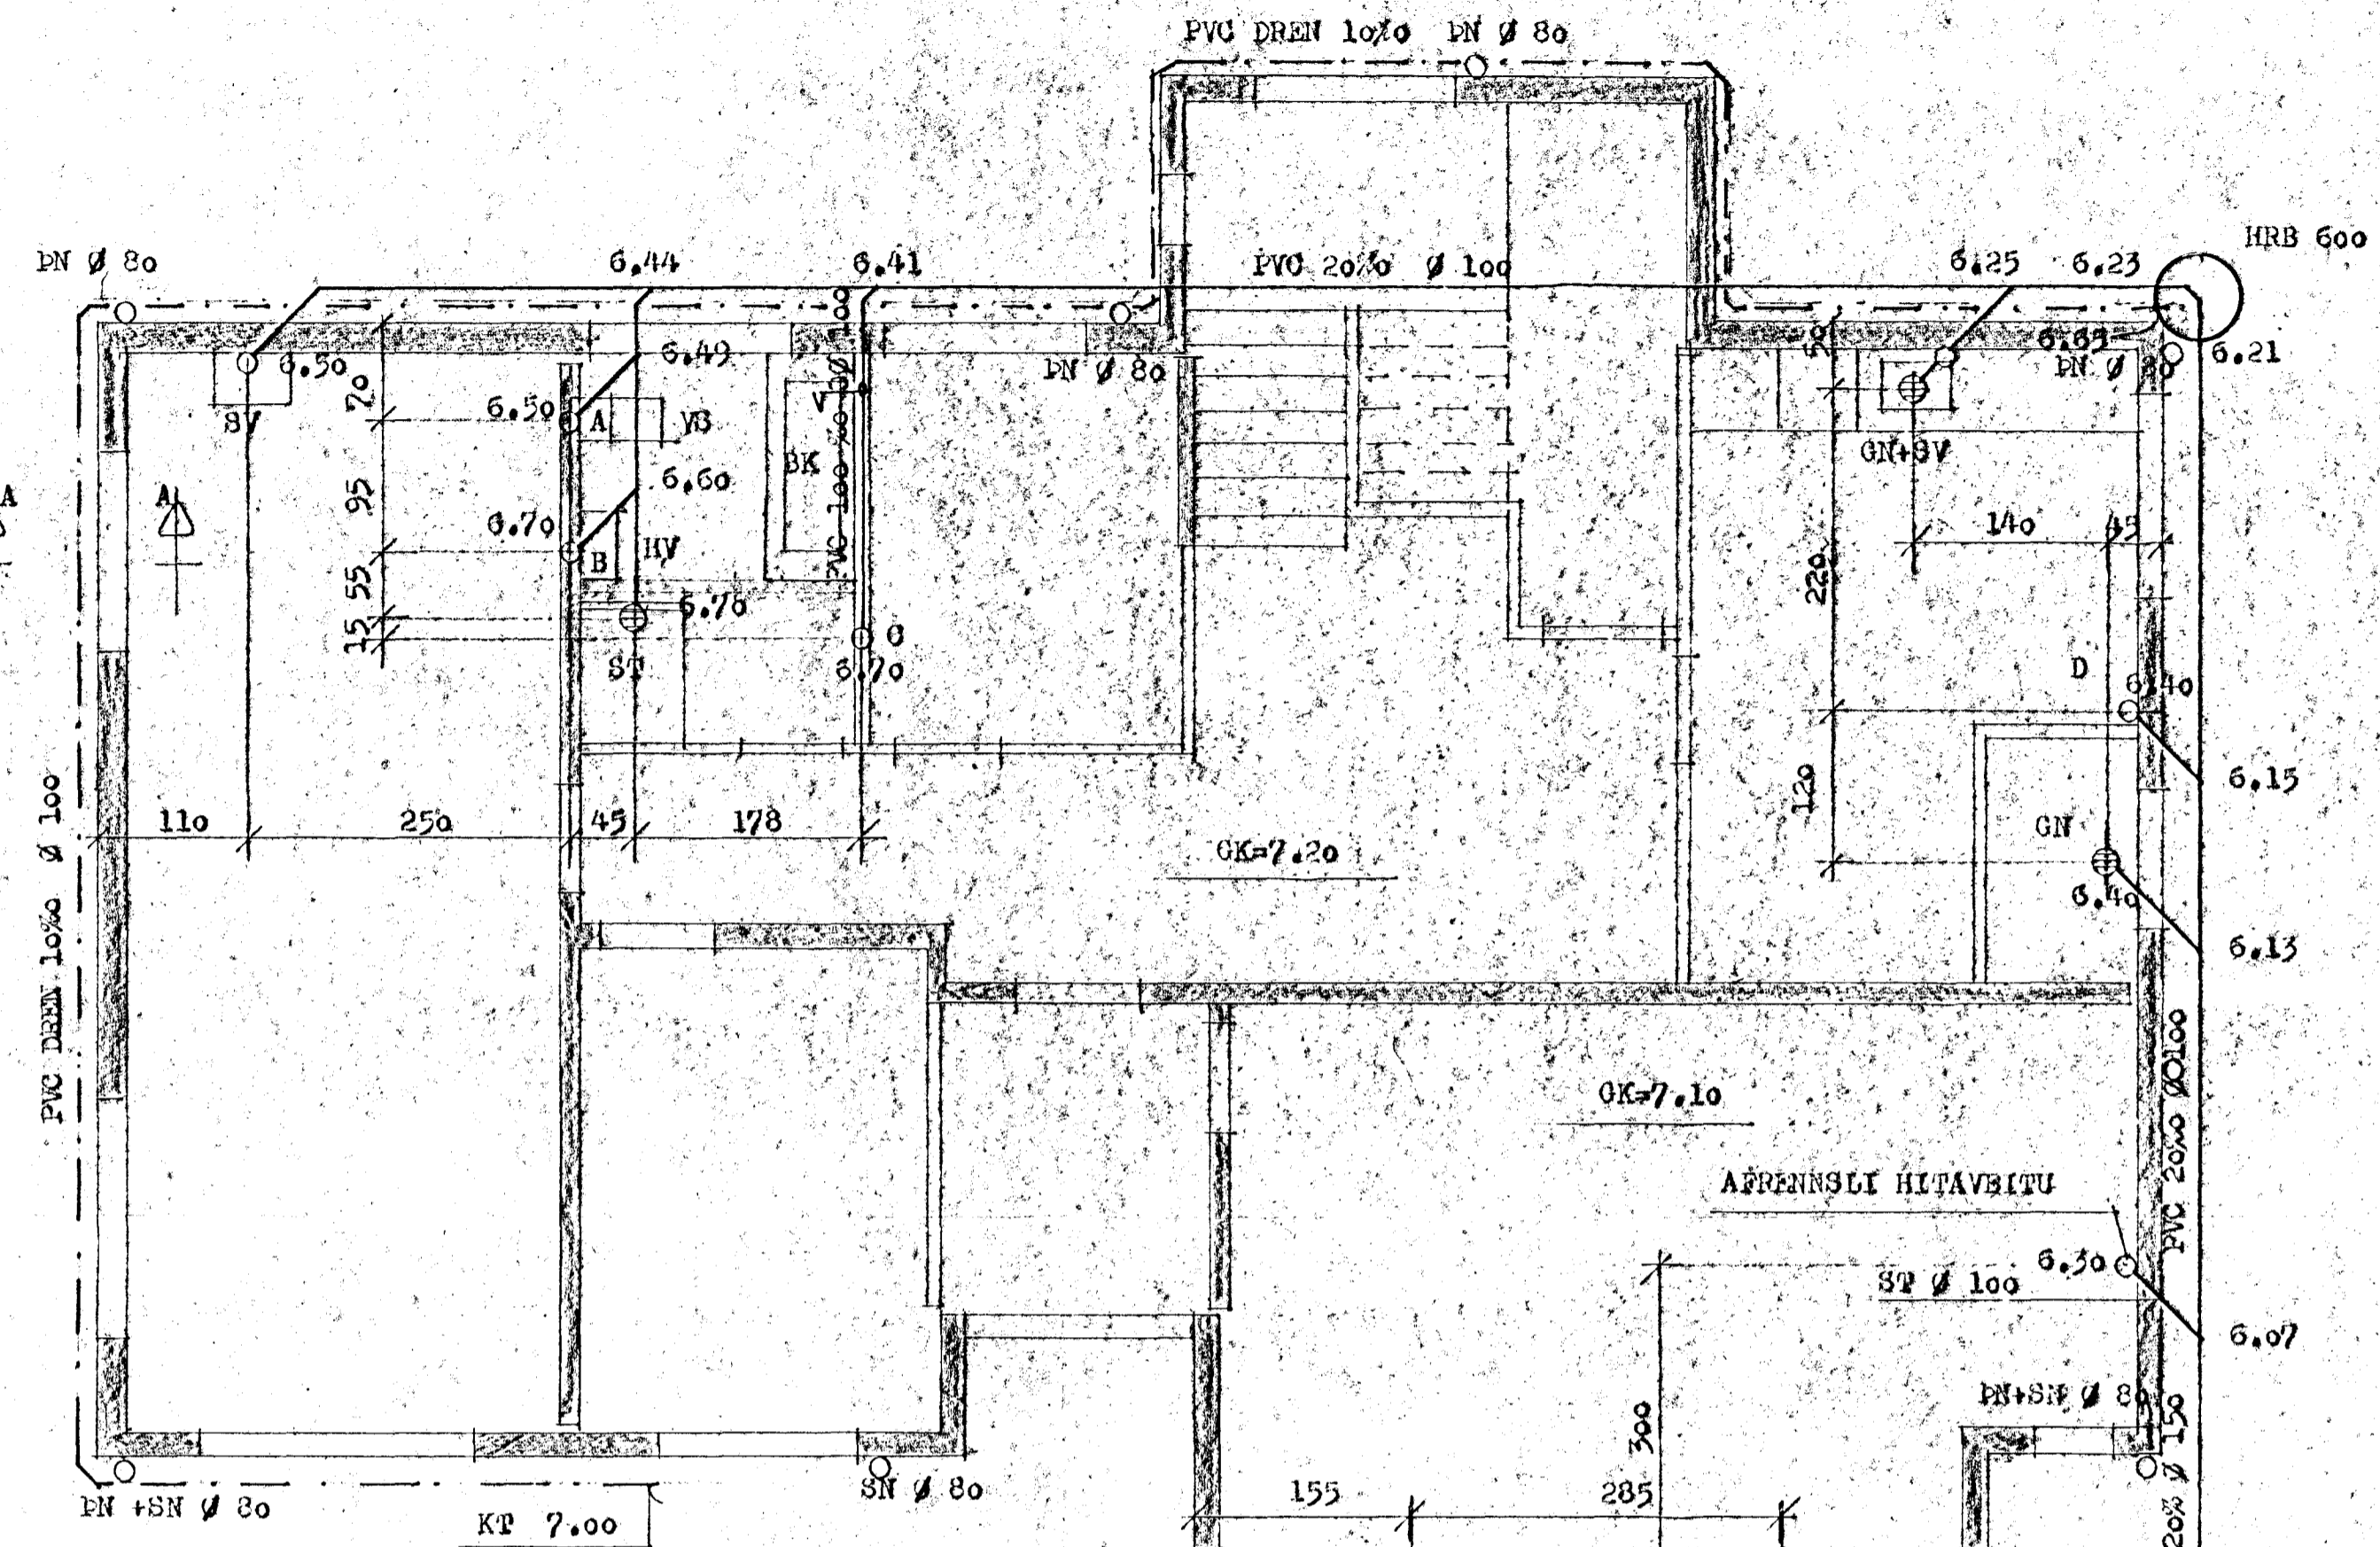
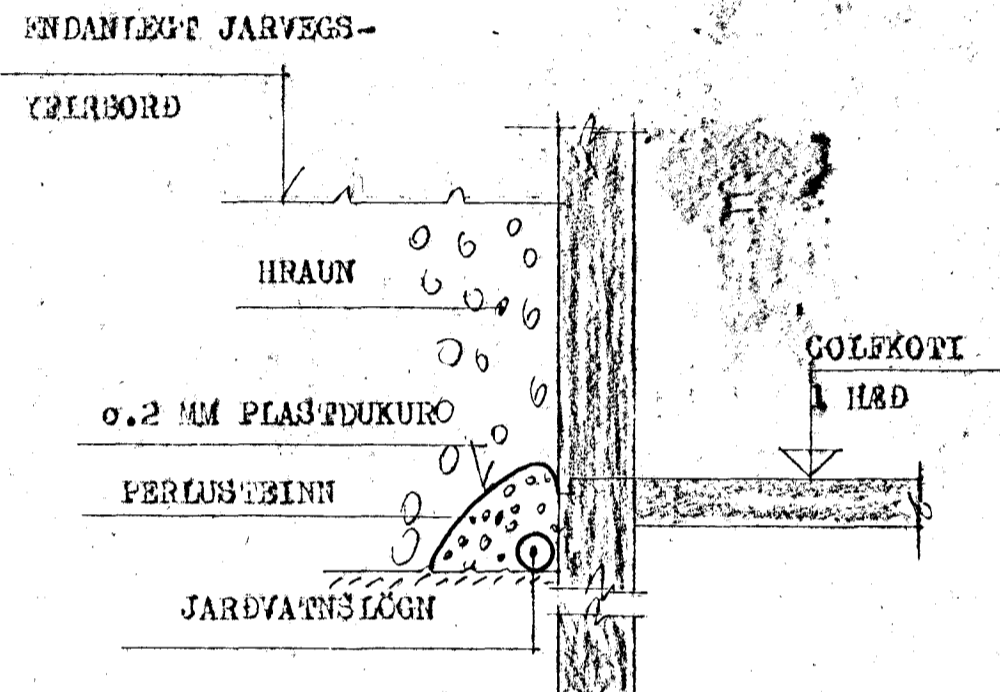
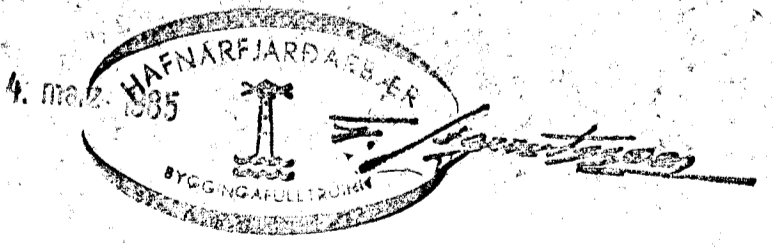


SNID A-A 1:20  
FRAGANGUR JADVATNSLAGNAR

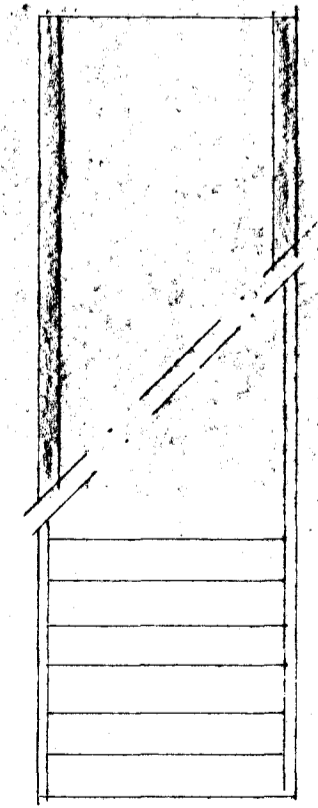

AÐSTÖÐUMYND 1:500

Hjallabraut

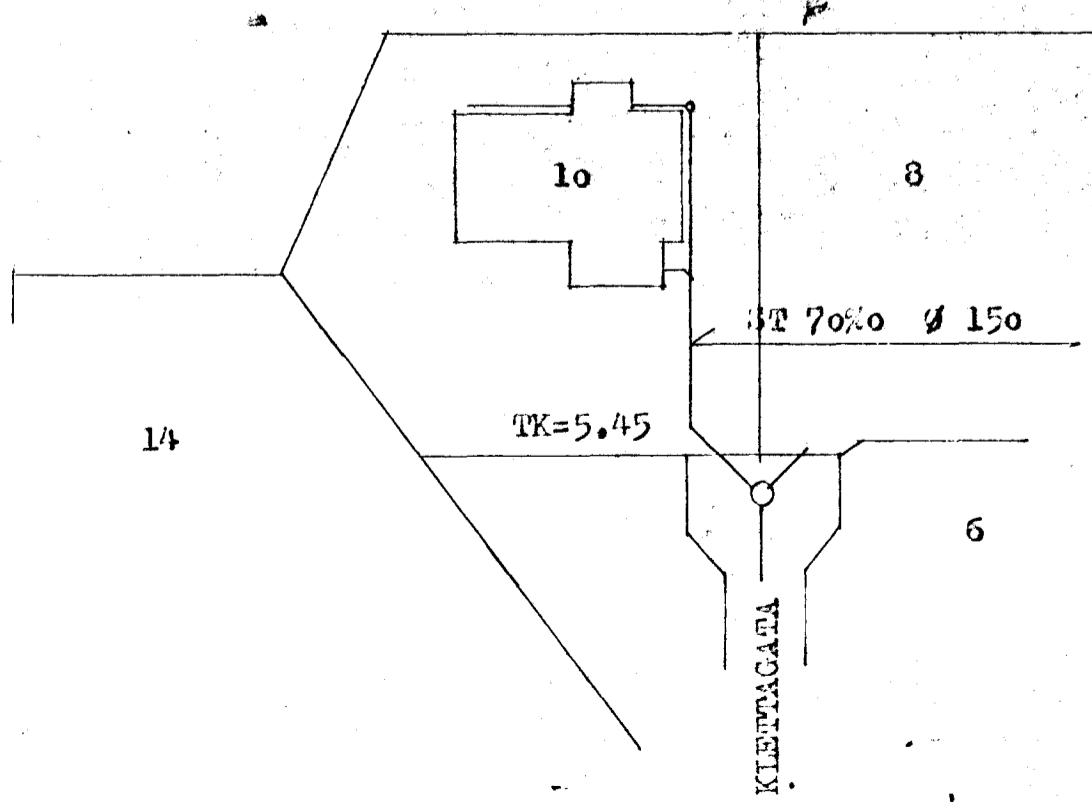

VERKEFNI	MÁL 1:50 1:500	DAGB. S.Þ.P. 83
KLETTAGATA 10	TEIKN. 8D	BRFRB 85
FRÆNNISLÖGN GRUNNMÝND	REIKN.	VERK NR. 348
1 HÆÐAR AÐSTÖÐUMYND	BAMP. 9p.	TEIKN NR. 4,02
GUDNI ÞÓRÐARSON	SKÚLATÚNI-6, 3 hæð.	SÍMI 14185