OFNATAFLA

OFN NR.	HITAÞÖRF (WÖTT)	MESTA LENGD (MM)	MESTA HÆÐ (MM)	TENG-ING	ATHUGASEMDIR
	OFNAR Á JARÐHÆÐ				
001	2400	3000	800	CB	
002	1450	2800	800	AD	
003	600	1000	800	AB	
004	400	1800	700	CB	
005	300	700	700	CB	
006	650	1750	700	CB	
007	800	1000	800	CD	
	OFNAR Á HÆÐ				
101	1050	2700	600	AD	
102	600	800	800	CD	
103	700	1200	700	AB	
104	900	1950	600	AD	
105	550	1950	600	AD	
106	300	1000	400	AD	
107	2000	3200	400	CB	
108	900	1950	700	CB	
109	1200	1750	700	CB	
110	400	800	700	CD	
111	350	700	700	CD	
	OFN Á RISHÆÐ				
201	1800	3200	800	CB	

OFNASTÆRÐIR SKAL MIÐA VIÐ $\Delta T = 40°C$

TENGING: A B C D

Á ALLA OFNA KOMI LOFTSKRÚFA, STILLITÉ OG SJÁLFVIRKUR OFNLOKI (T.D. DANFOSS RAVL EÐA FJVR).

ALLAR TENGINGAR AÐ OG FRÁ OFNUM ERU 10 MM NEMA ANNARS SÉ GETIÐ Á TEIKNINGUM.

MESTA HÆÐ Á OFNI ER HÆÐ FRÁ GÓLFI UPP Í GLUGGA AÐ FRÁDREGNUM 200 MM.

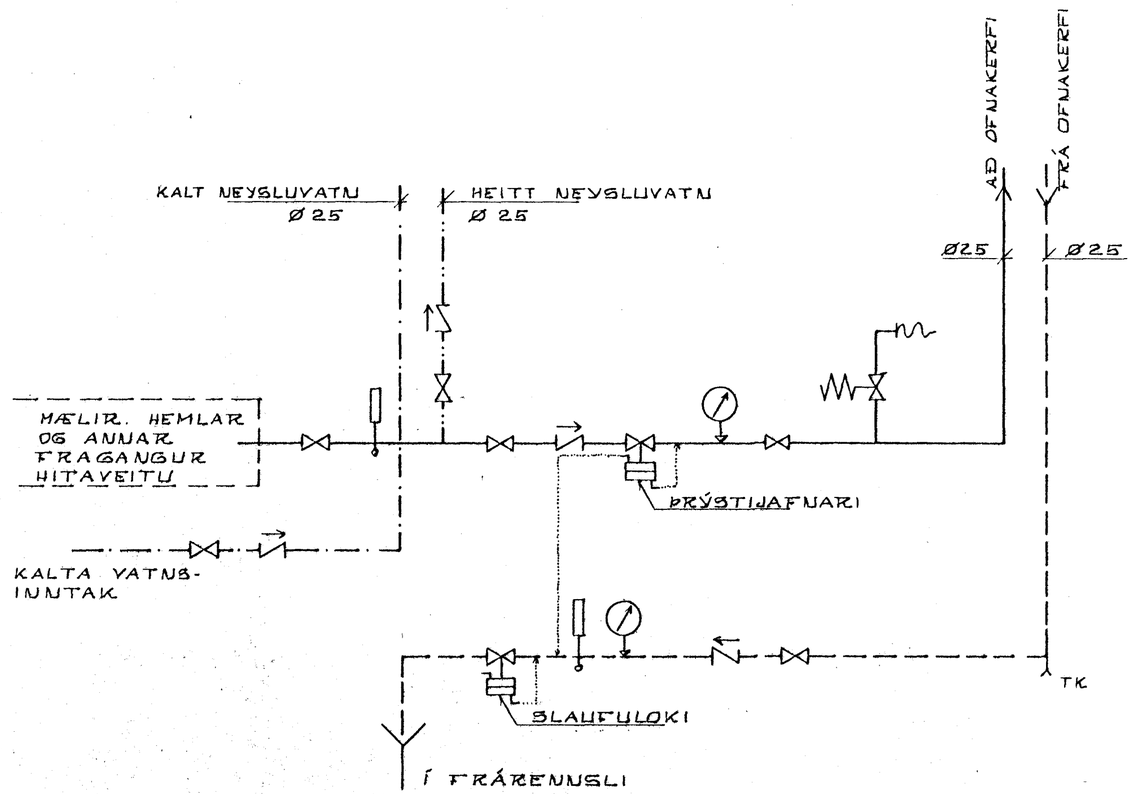

MÆLAGRIND

28. APRÍL 1987
HAFNARFJARÐARBÆR
BYGGINGAFULLTRÚI

KRISTJÁN KNÚTSSON
TÆKNIFRÆÐINGUR FTFÍ

KLETTAGATA 12 HAFNARFIRÐI	DAGS NÓV. '86 MKV
OFNATAFLA. MÆLAGRIND.	BL 6 AF VERK 865-02
HITA- OG HREINLÆTISLAGNIR.	