


Sambýkt á fundi bygginga-  
neindar þ. 16.15.1984  
BYGGINGAÞULLTRÖNN  
I HAFNAFIRÐI  
*S. Sigurðsson*

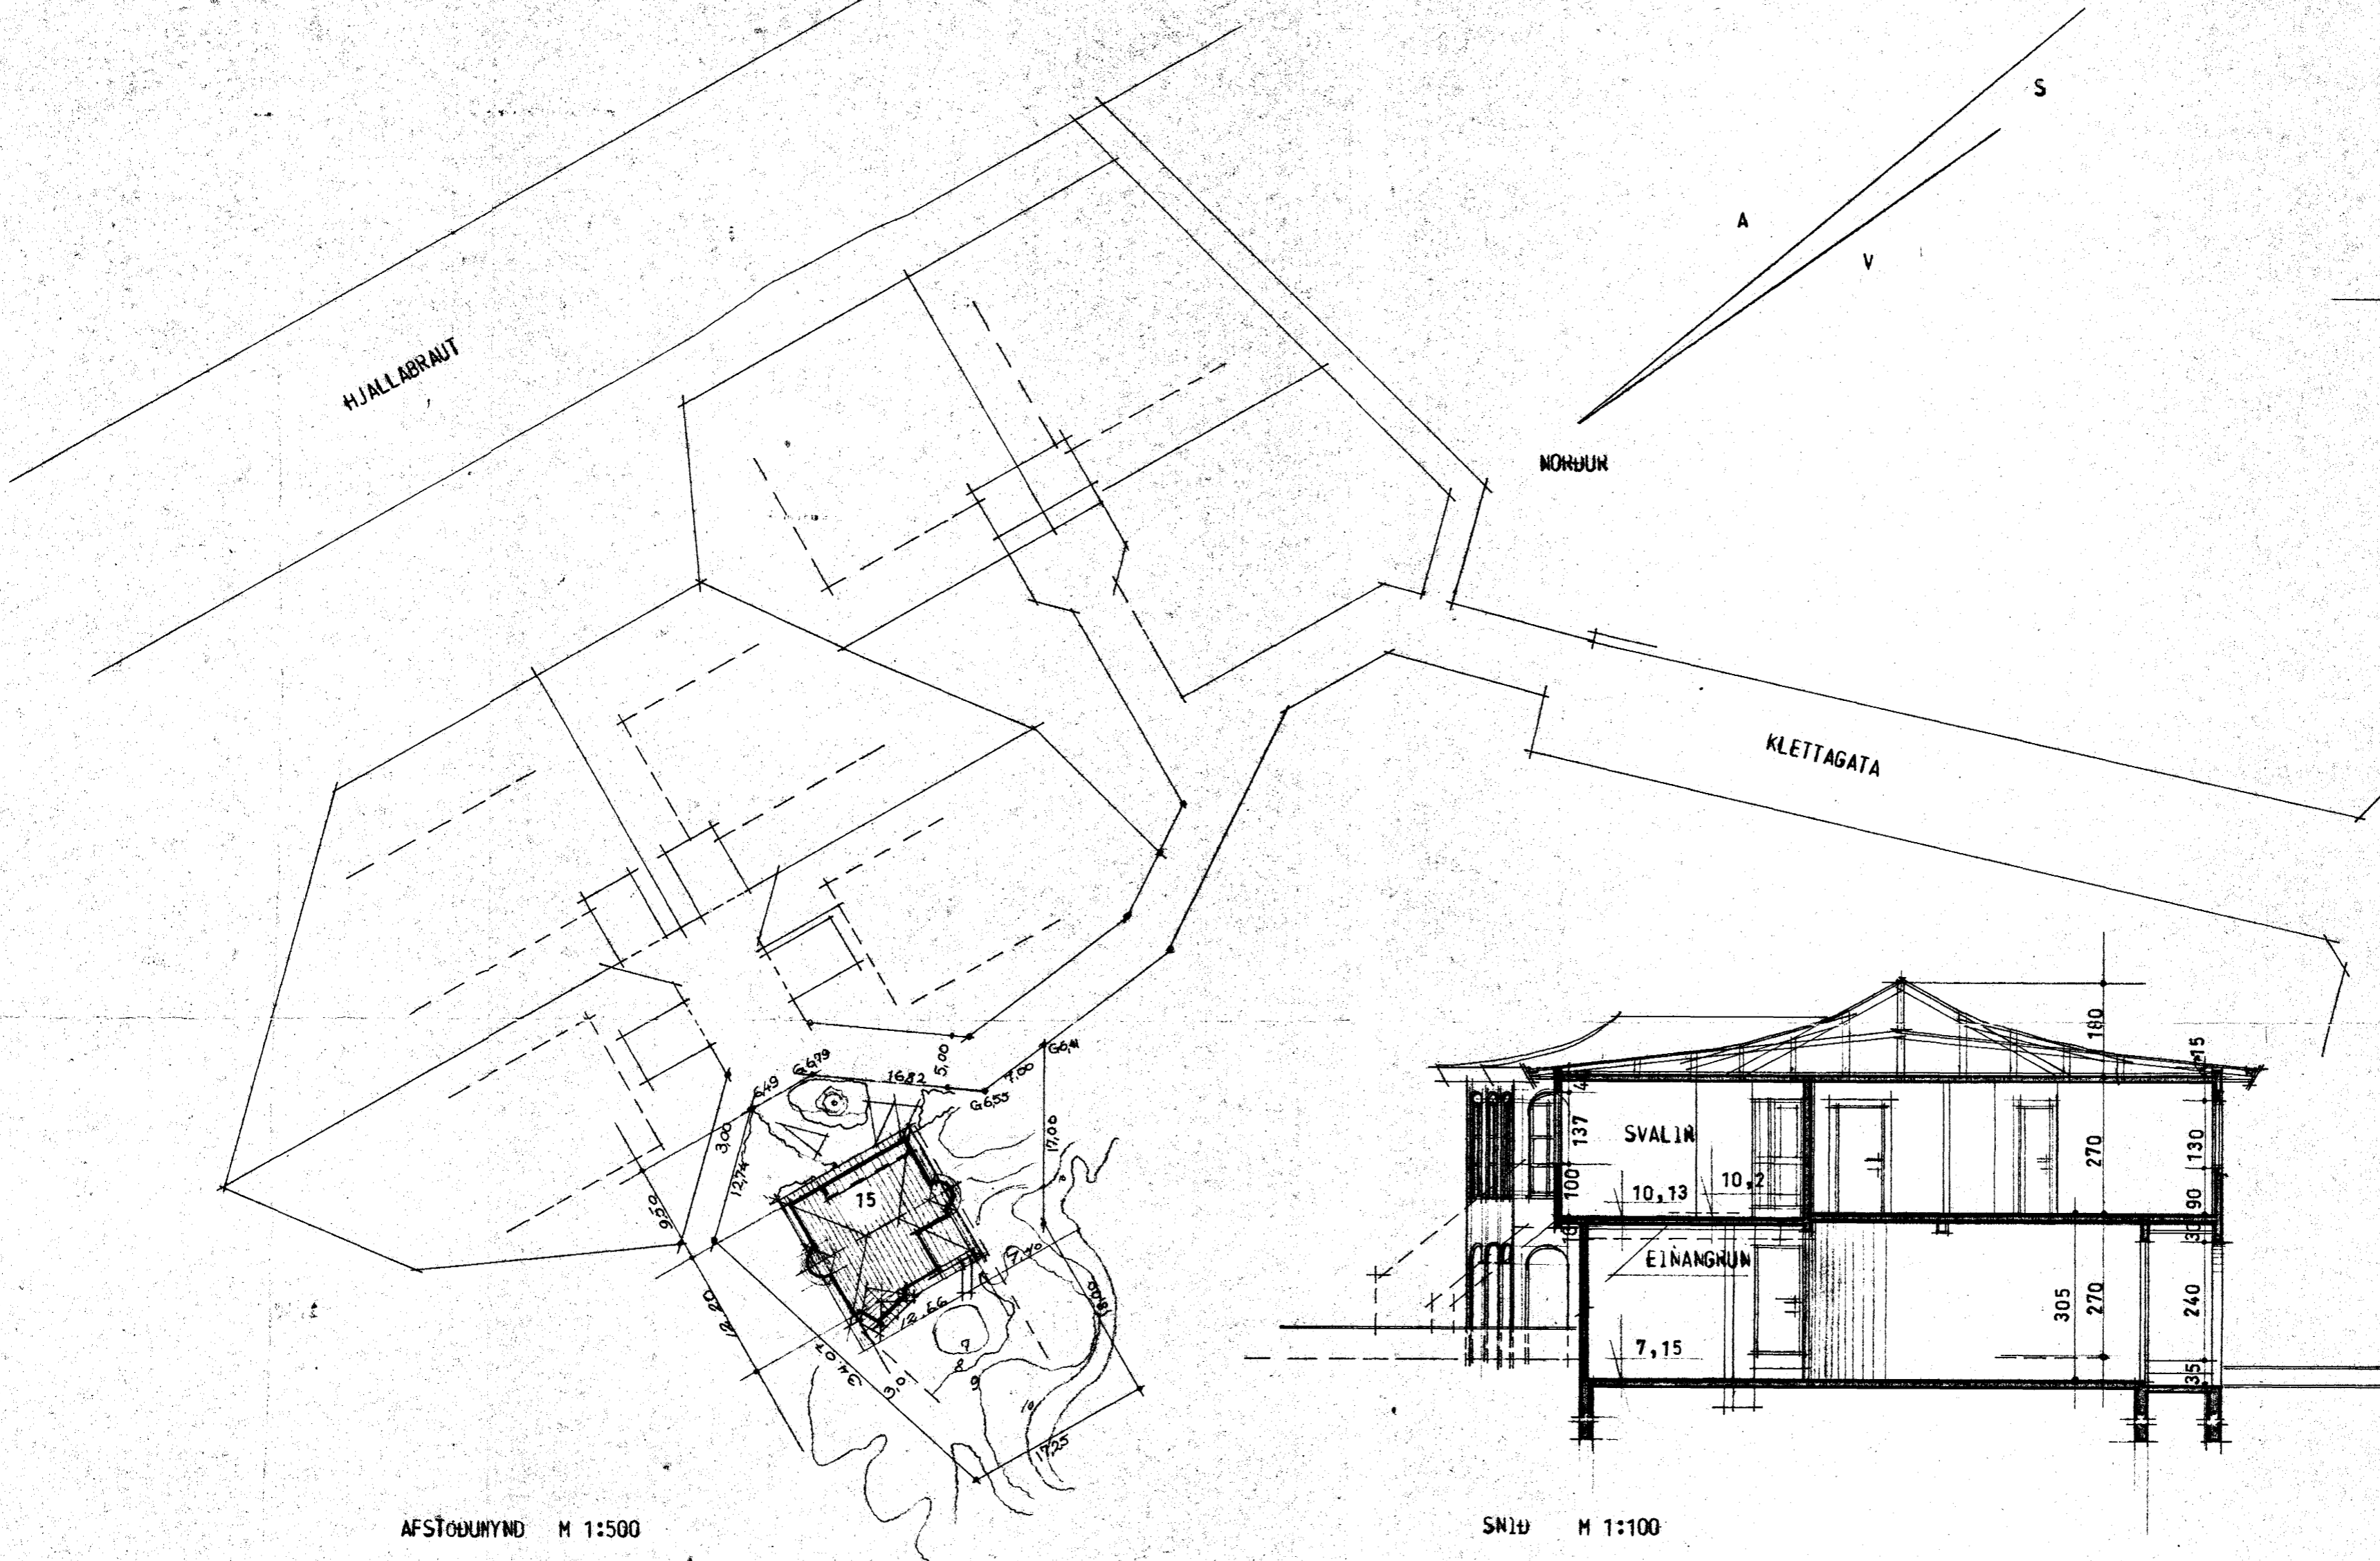

FLATARMÁL	
BYGGÐUR FLOTUR	144,38 m <sup>2</sup>
EFRI HÆÐ	150,90 m <sup>2</sup> 148,4
NEÐRI HÆÐ	84,93 m <sup>2</sup>
NEÐRI HÆÐ, BÍLG+G	59,45 m <sup>2</sup>
GÓLFFLOTUR ALLS	295,28 m <sup>2</sup>

FLATARMÁL LÖÐAR  
NÝTINGARHLUTFALL 0,31

K-GILDI	
VEGGIR	MEDAL K-GILDI ≤ 1,00
GÓLF	K-GILDI ≤ 0,40
ÞAK	K-GILDI ≤ 0,30

5/80-0150-01

VERKEFNI KLETTAGATA 15 HAFNAFIRÐI	VERK NR. DAGS. MARS 1984	TEIKN. NR. BR.	TEIKN. NR. <b>101</b>
AFSTÖÐUMYND 1:500, SNÍÐ 1:100	<b>ARCO</b> <i>Sigurðsson, Þorsteinsson, Jónkassal</i> <b>ÁSMUNDUR, ROBERT OG KALDAL</b> LAUGAVEÐ 41 SÍMI 21930		