


Samb. kkt á fundi byggingar-
nefndar b. 1615 1984
BYGGINGAUFULLTRÚÐIN
Í HAFNAFIRÐI
[Signature]

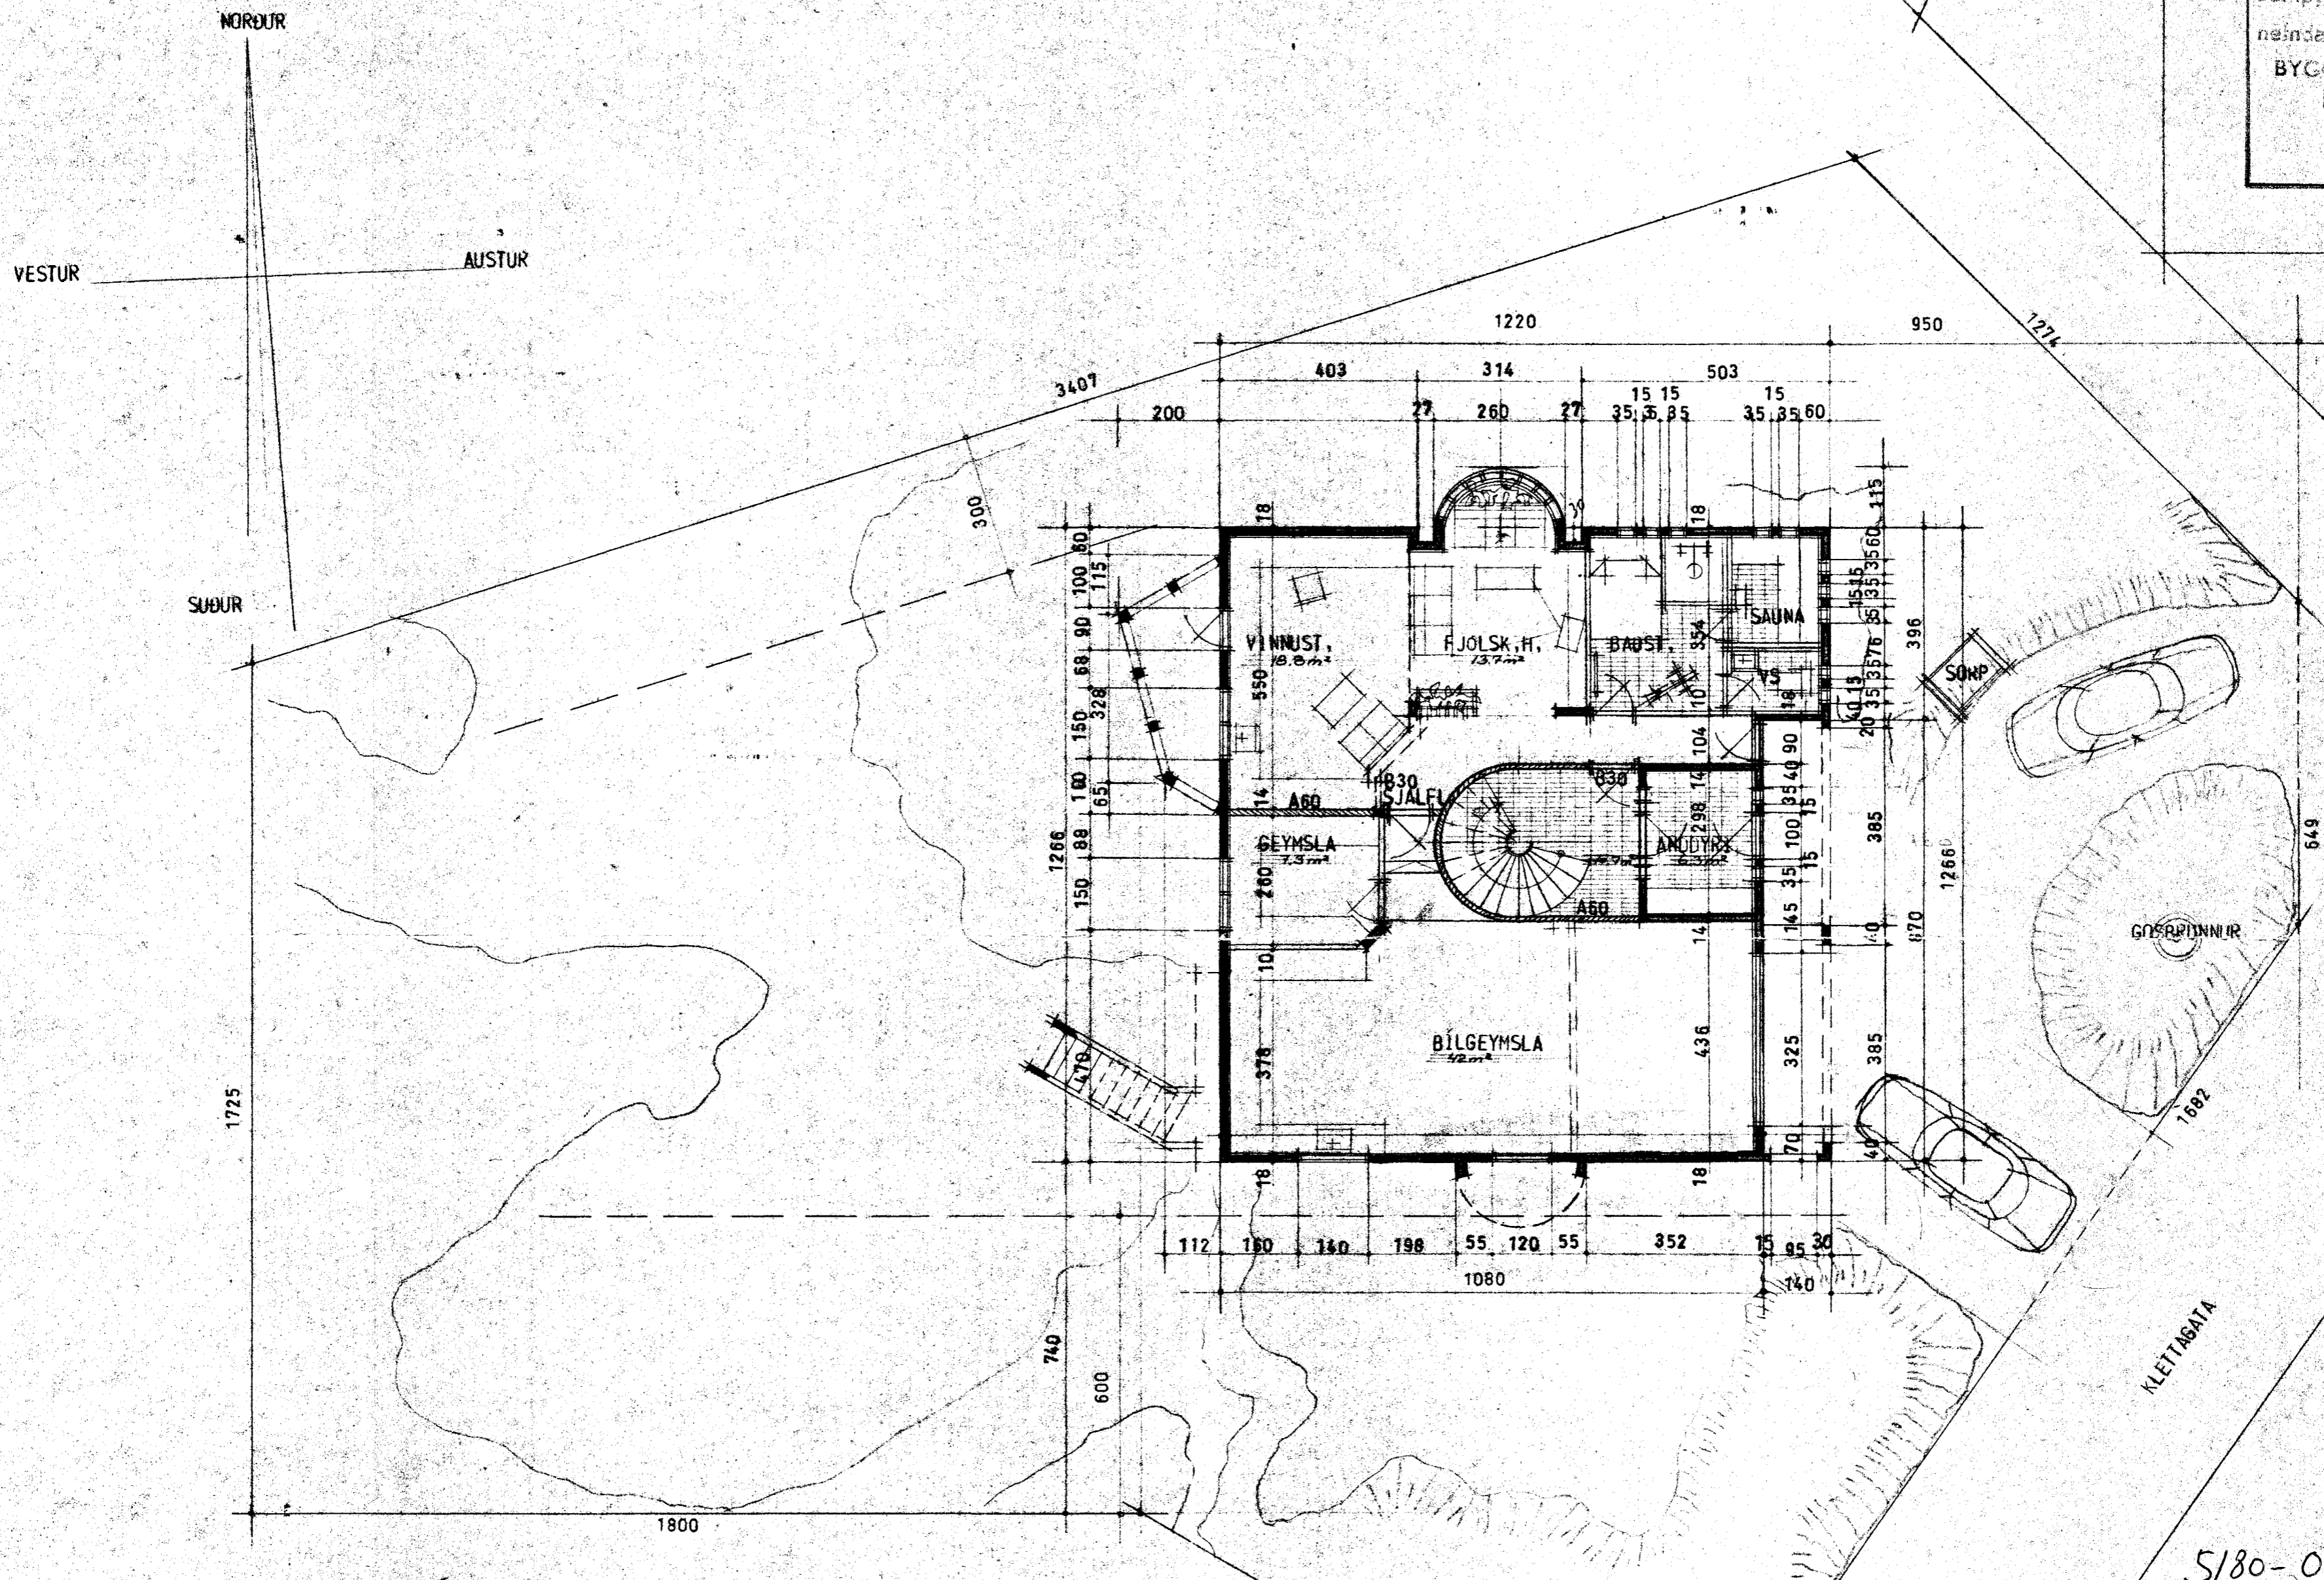

LANDSLAG VERÐUR ÖHREYFT NEMA ÞAÐ SEM NAÐSÝNLEGT
VERÐUR TALIÐ VEGNA BYGGINGAR

UPPDRÁTT PENNAM MA EKKI NOTA SEM VINNUTEIKNINGU

5180-0180-01

VERKEFNI KLETTAGATA nr 15, HAFNAFIRÐI	VERK NR.	TEIKN.	TEIKN. NR.
JARÐHAÐ	1:100	DAGS. MARS 1984	BR. MAI 1984
ARKO <i>[Signature]</i>			102
ÁSMUNDUR, ROBERT OG KALDAL			LAUGAVEG 41 SÍMI 21930