


Hús. Jóhanns Sigurlaugssonar og Ríkárðs Magnússonar
 KLETTAGATA 4
 við ~~onefnda götu~~ í Hafnarfirði.


Mkv. 1:100

Samþykkt á fundi bygginga-
 nefndar þ. 17. / 8. 1957
 BYGGINGAFULLTRÚINN
 Í HAFNARFIRÐI


Trésmíðameistari. Björn Ólafsson
 Múrarmeistari. Ríkárður Magnússon.

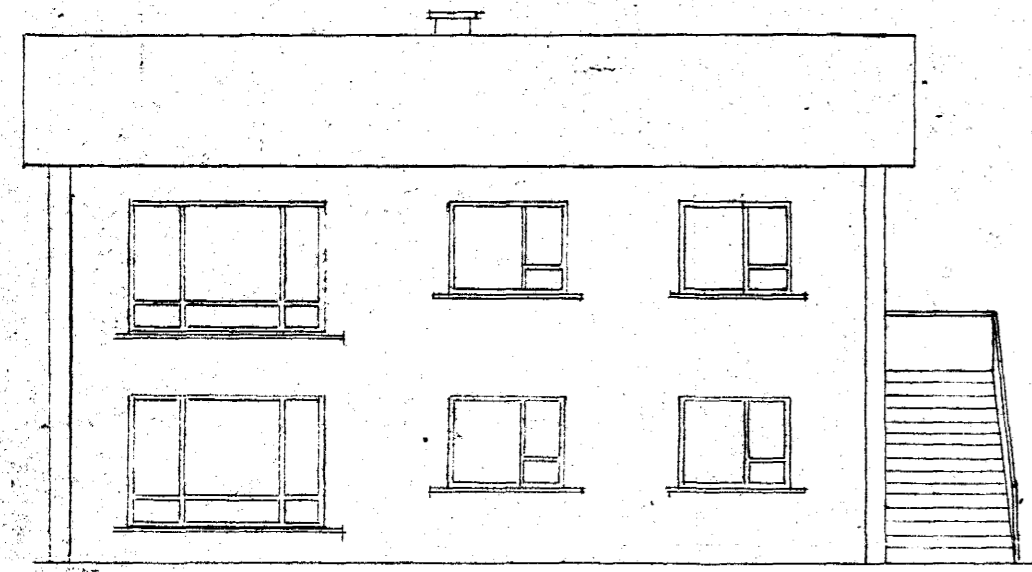


Suðvestur

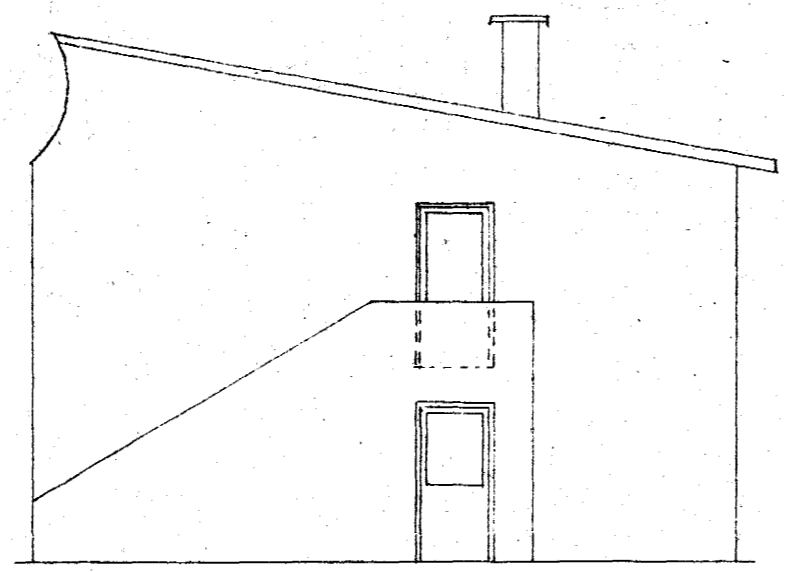


Suðaustur

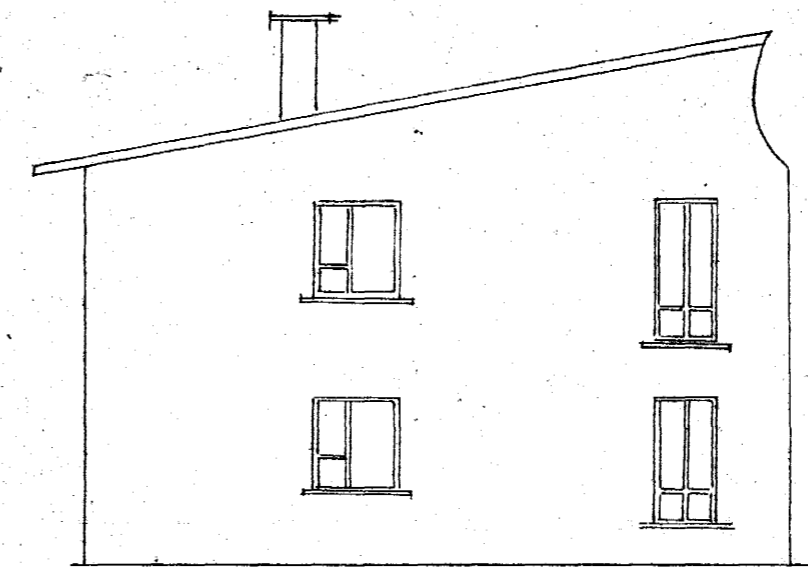


Norðvestur

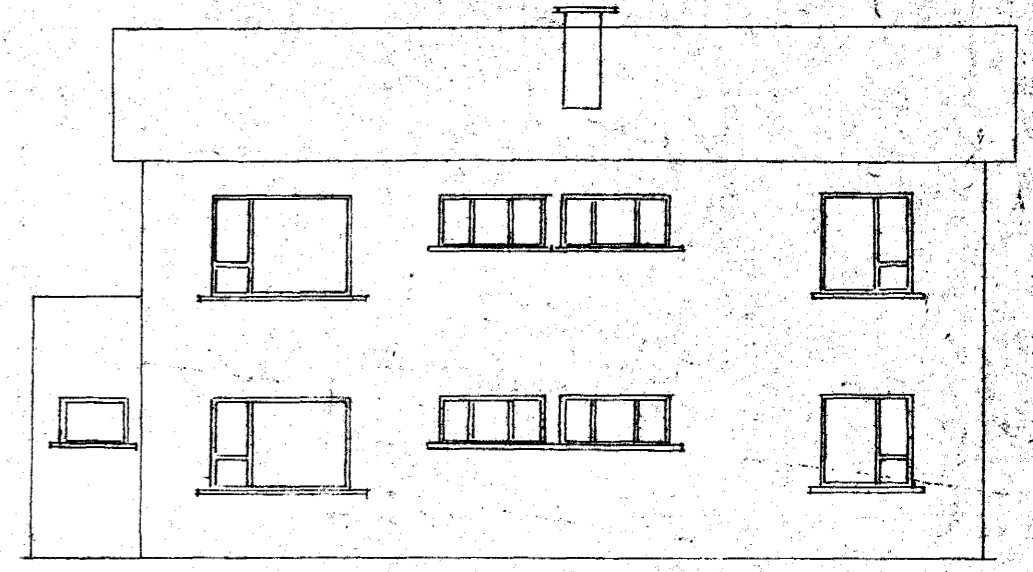


Norðaustur

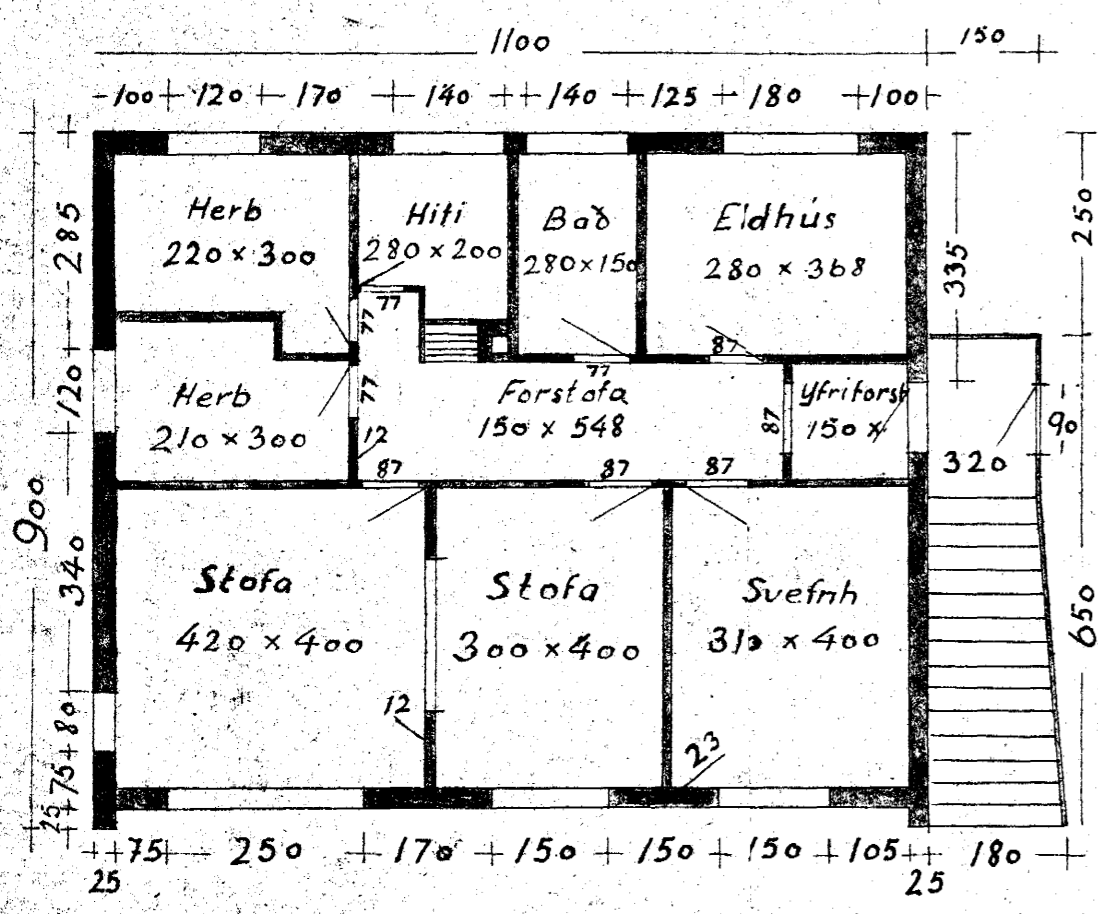


I. hæð

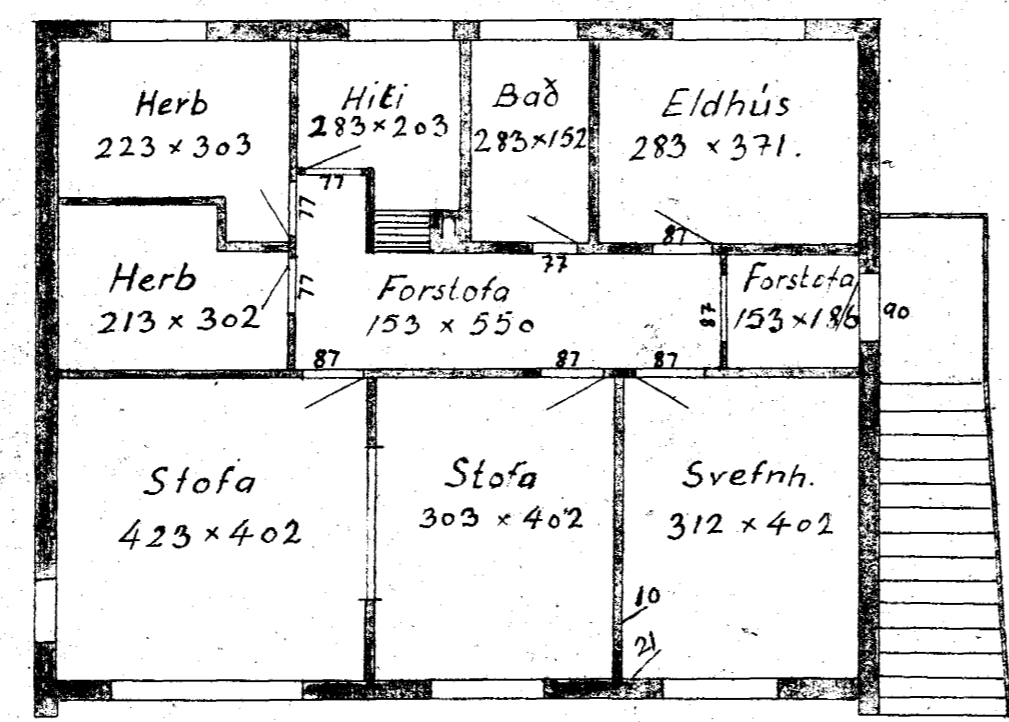

II. hæð

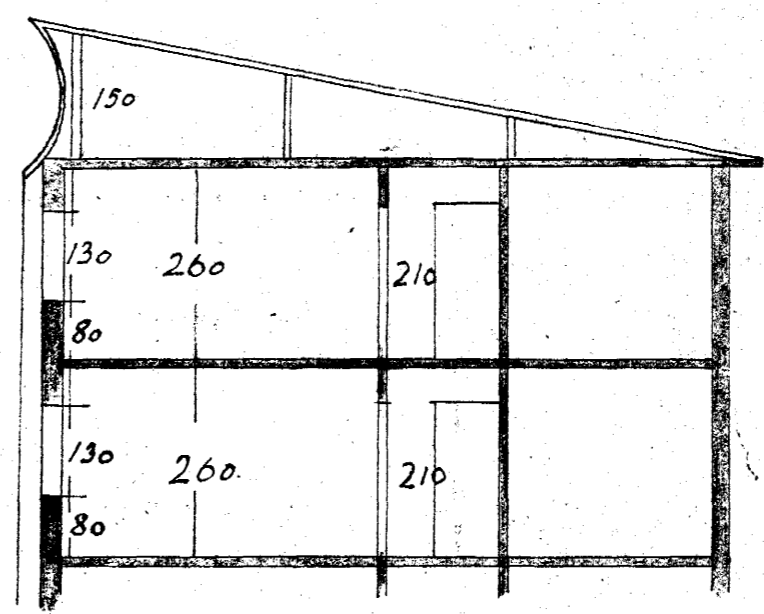

Snid A-A

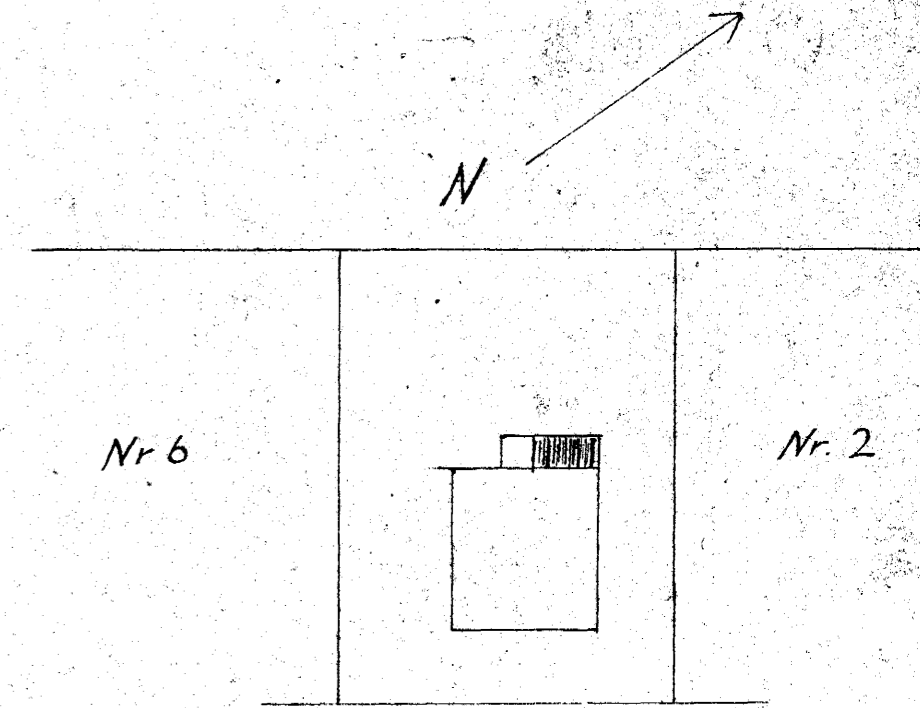

Afstöðumynd 1:500
 Hafnarfirði í Júlí.
 Björn Ólafsson.