




Grunnmynd nedri hæðar 1:50

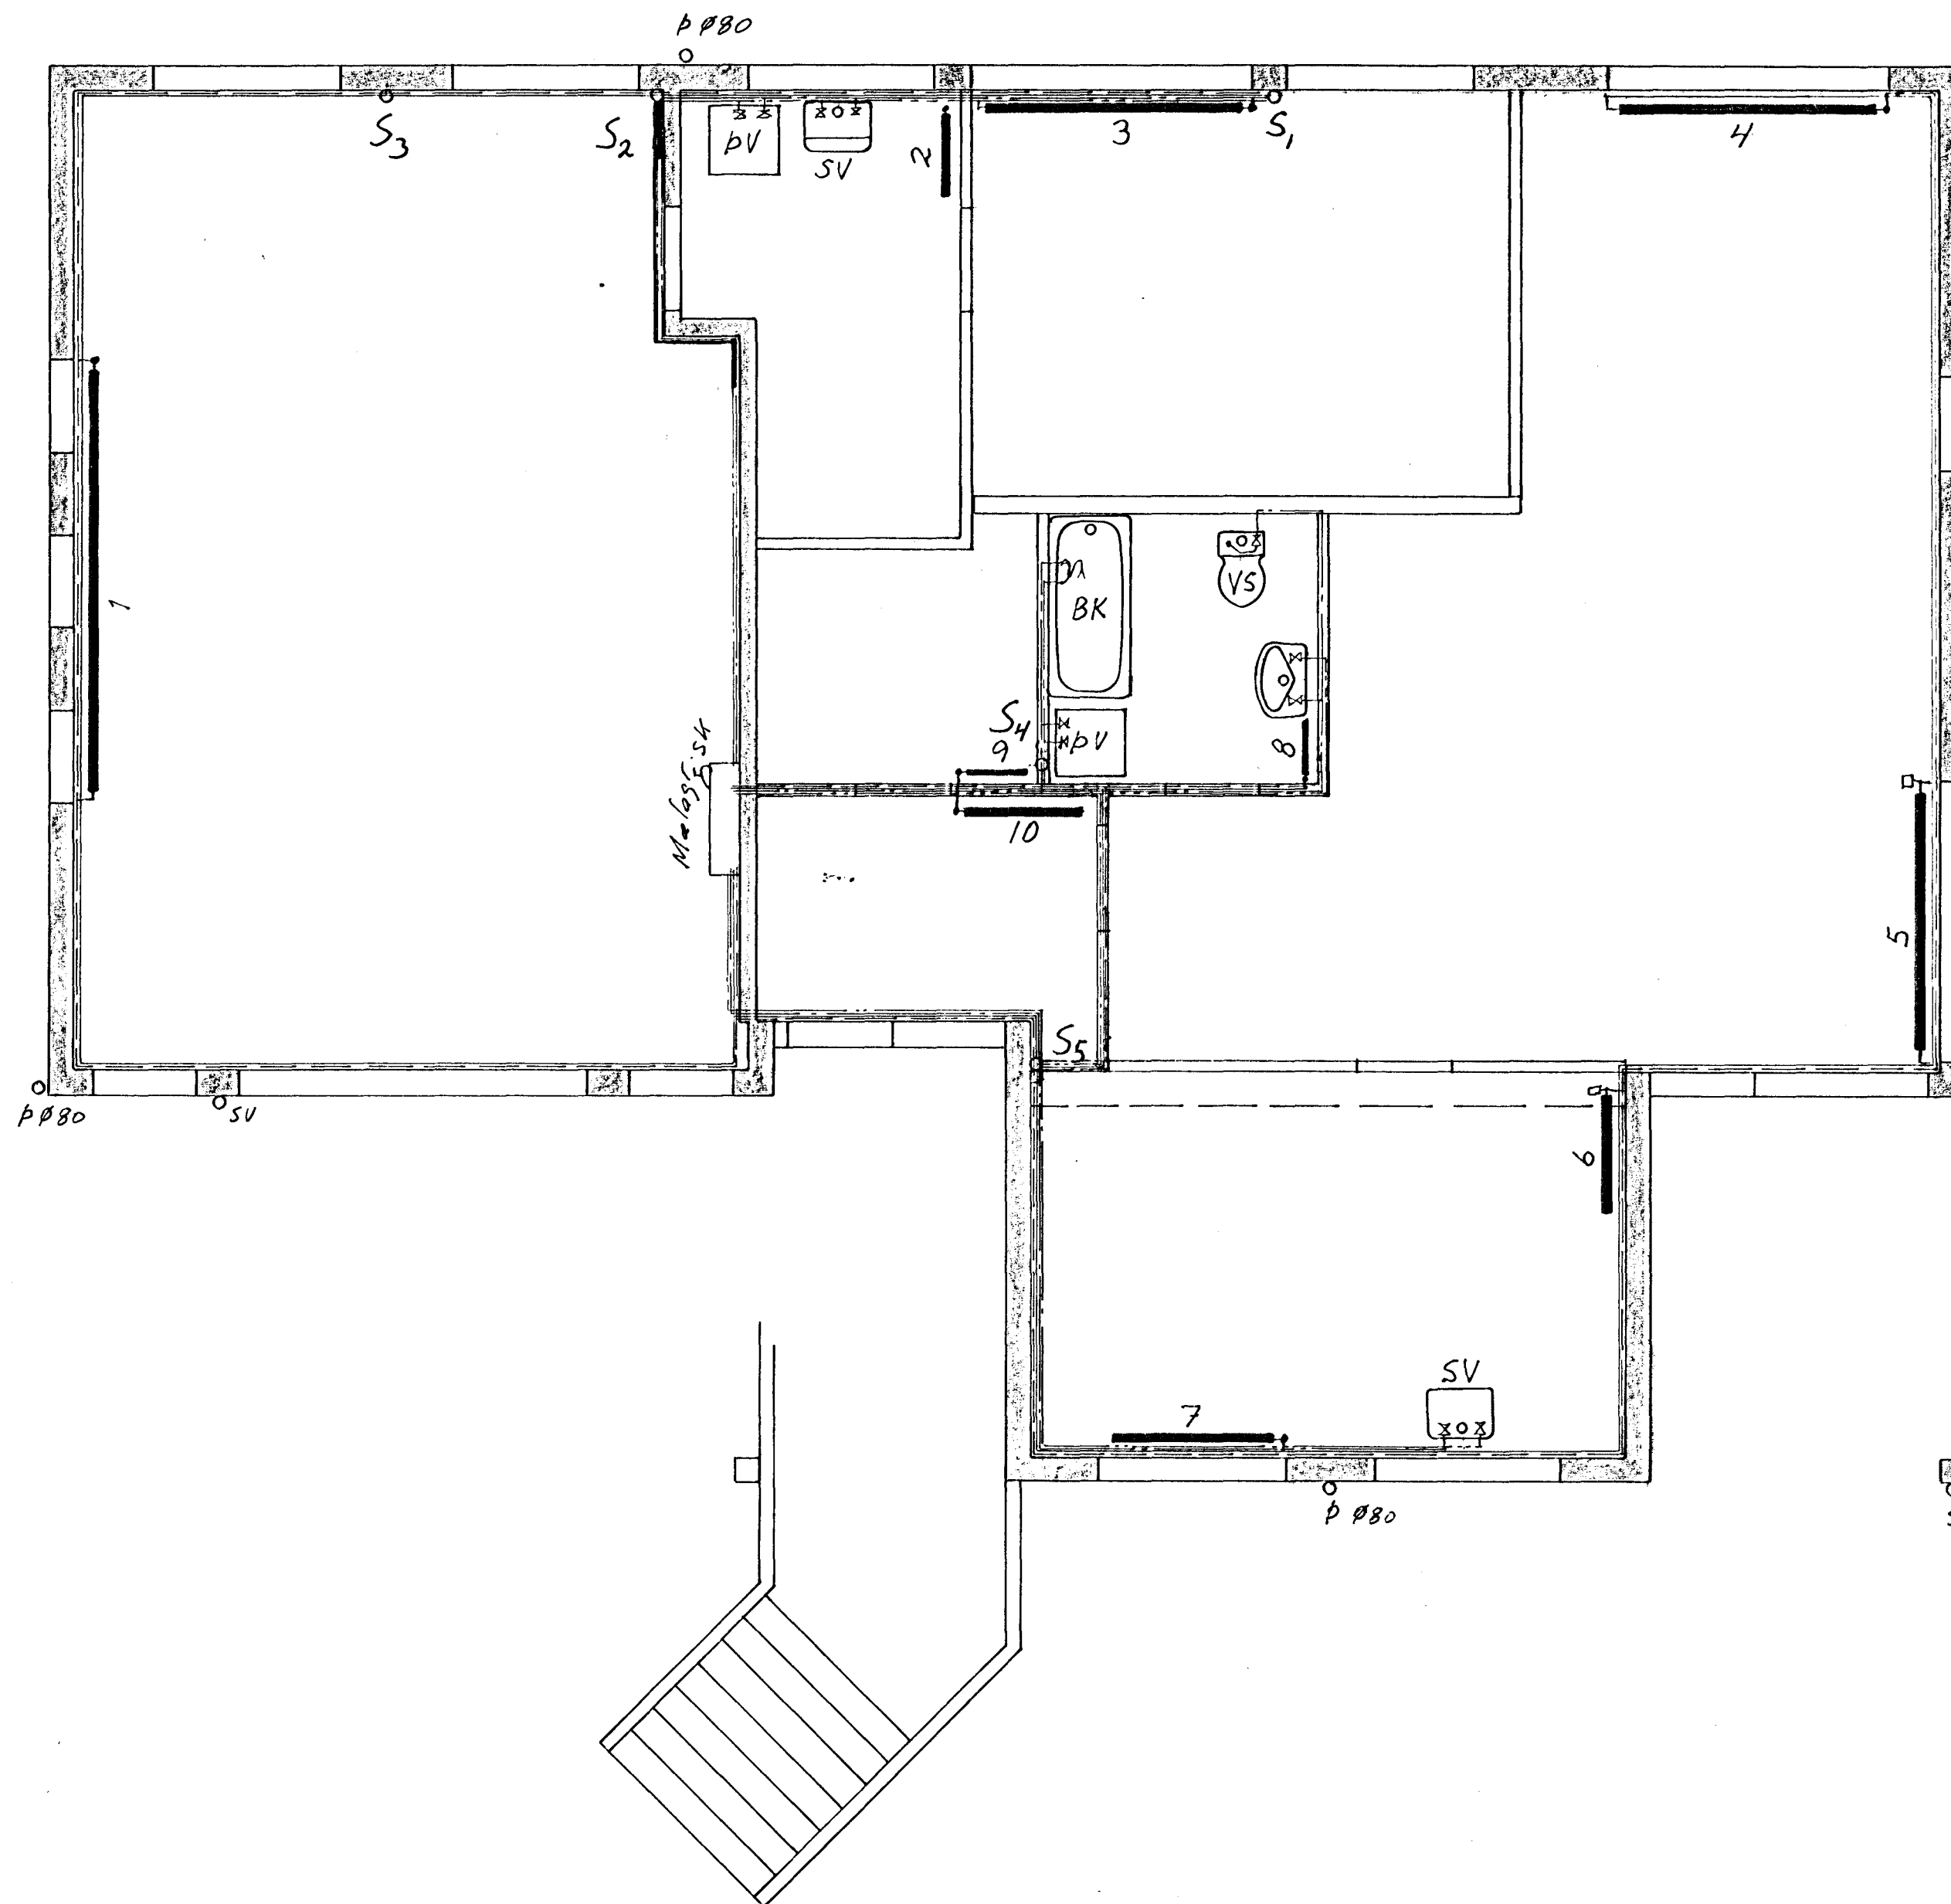

Frænnislistofnar 1:50

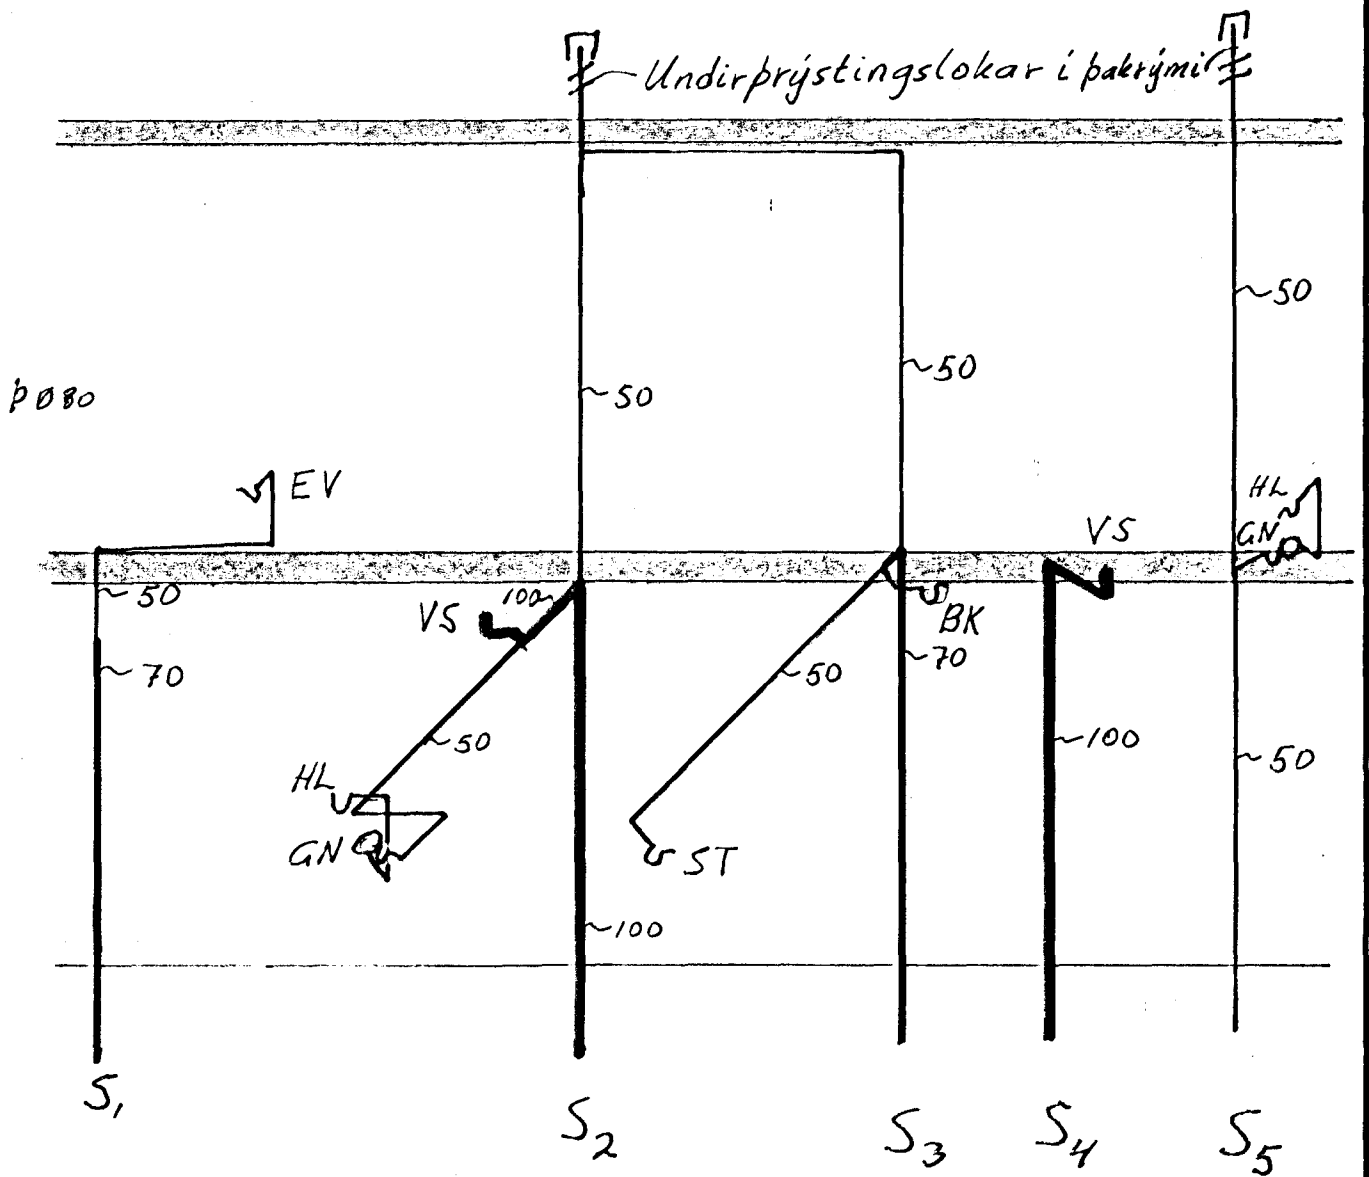

Efni í frænnislistofnum er polypropylen (P.P. grátt plast) einangradir með glerullar-mottum og valdir með plastdúk.

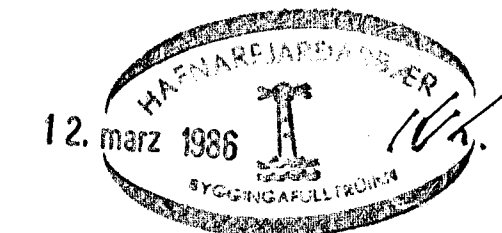

Breytingar			Klettagata 8 Hafnarfirdi	
Nr.	Dags.	Nafn		
1	7/3 '86	SP	Þráinn Karlsson verkfræðingur Laugavegi 178, sími: 31770	HSP, TSP, SPK M 1:50
			Hiti, vatn og frænnisli Frænnislistofnar.	Nr. 2 Dags. okt. 84 M.