


PÍPUKERFI
1:50

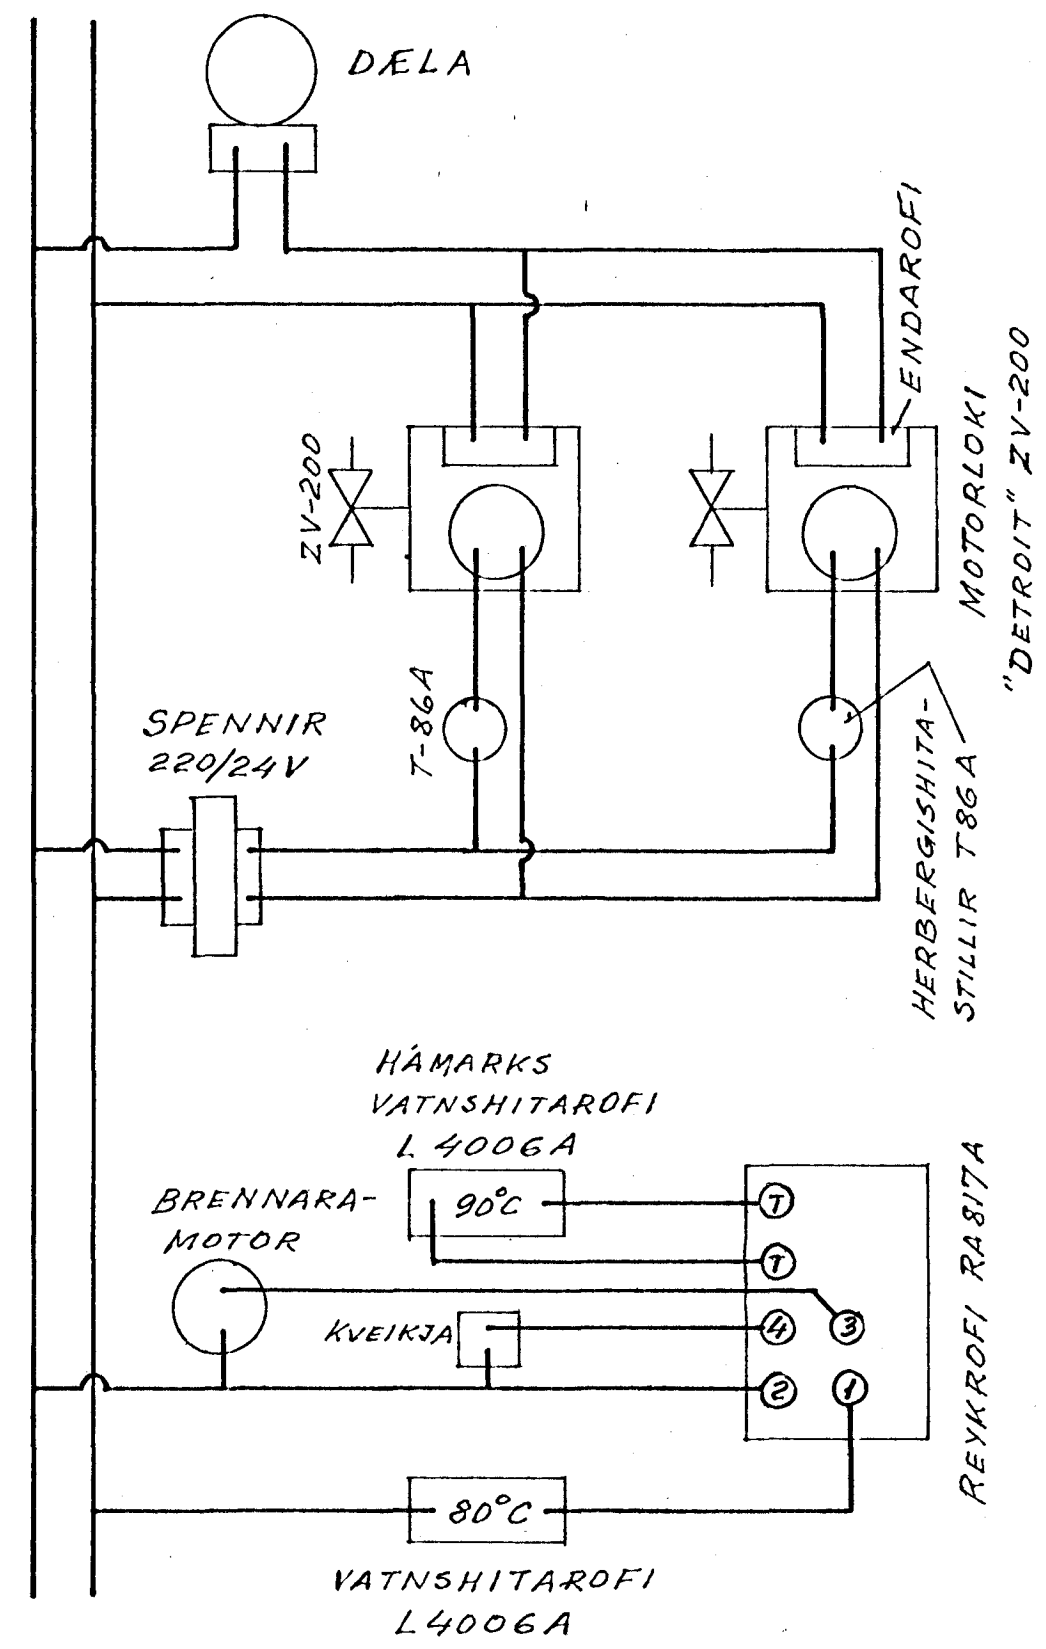

RAFTENGIMYND

GUNNAR TÓMASSON, VERKFR. M.V.F.Í. BARMHLÍÐ 31, RVÍK. SÍMI: 23932		
KLETTAHRÁUN 23, HAFNARFIRÐI HITAKERFI		
RÚMMYND, RAFTENGIMYND		
MÆLIKV.	1:50	HANNAÐ: GT
DAGS.	APR. 1966	TEIKNAD: GT
TEIKN.NR.	6605	Gunnar Tómasson
BLAÐ	2 AF 2	