


Rúmmynd 150

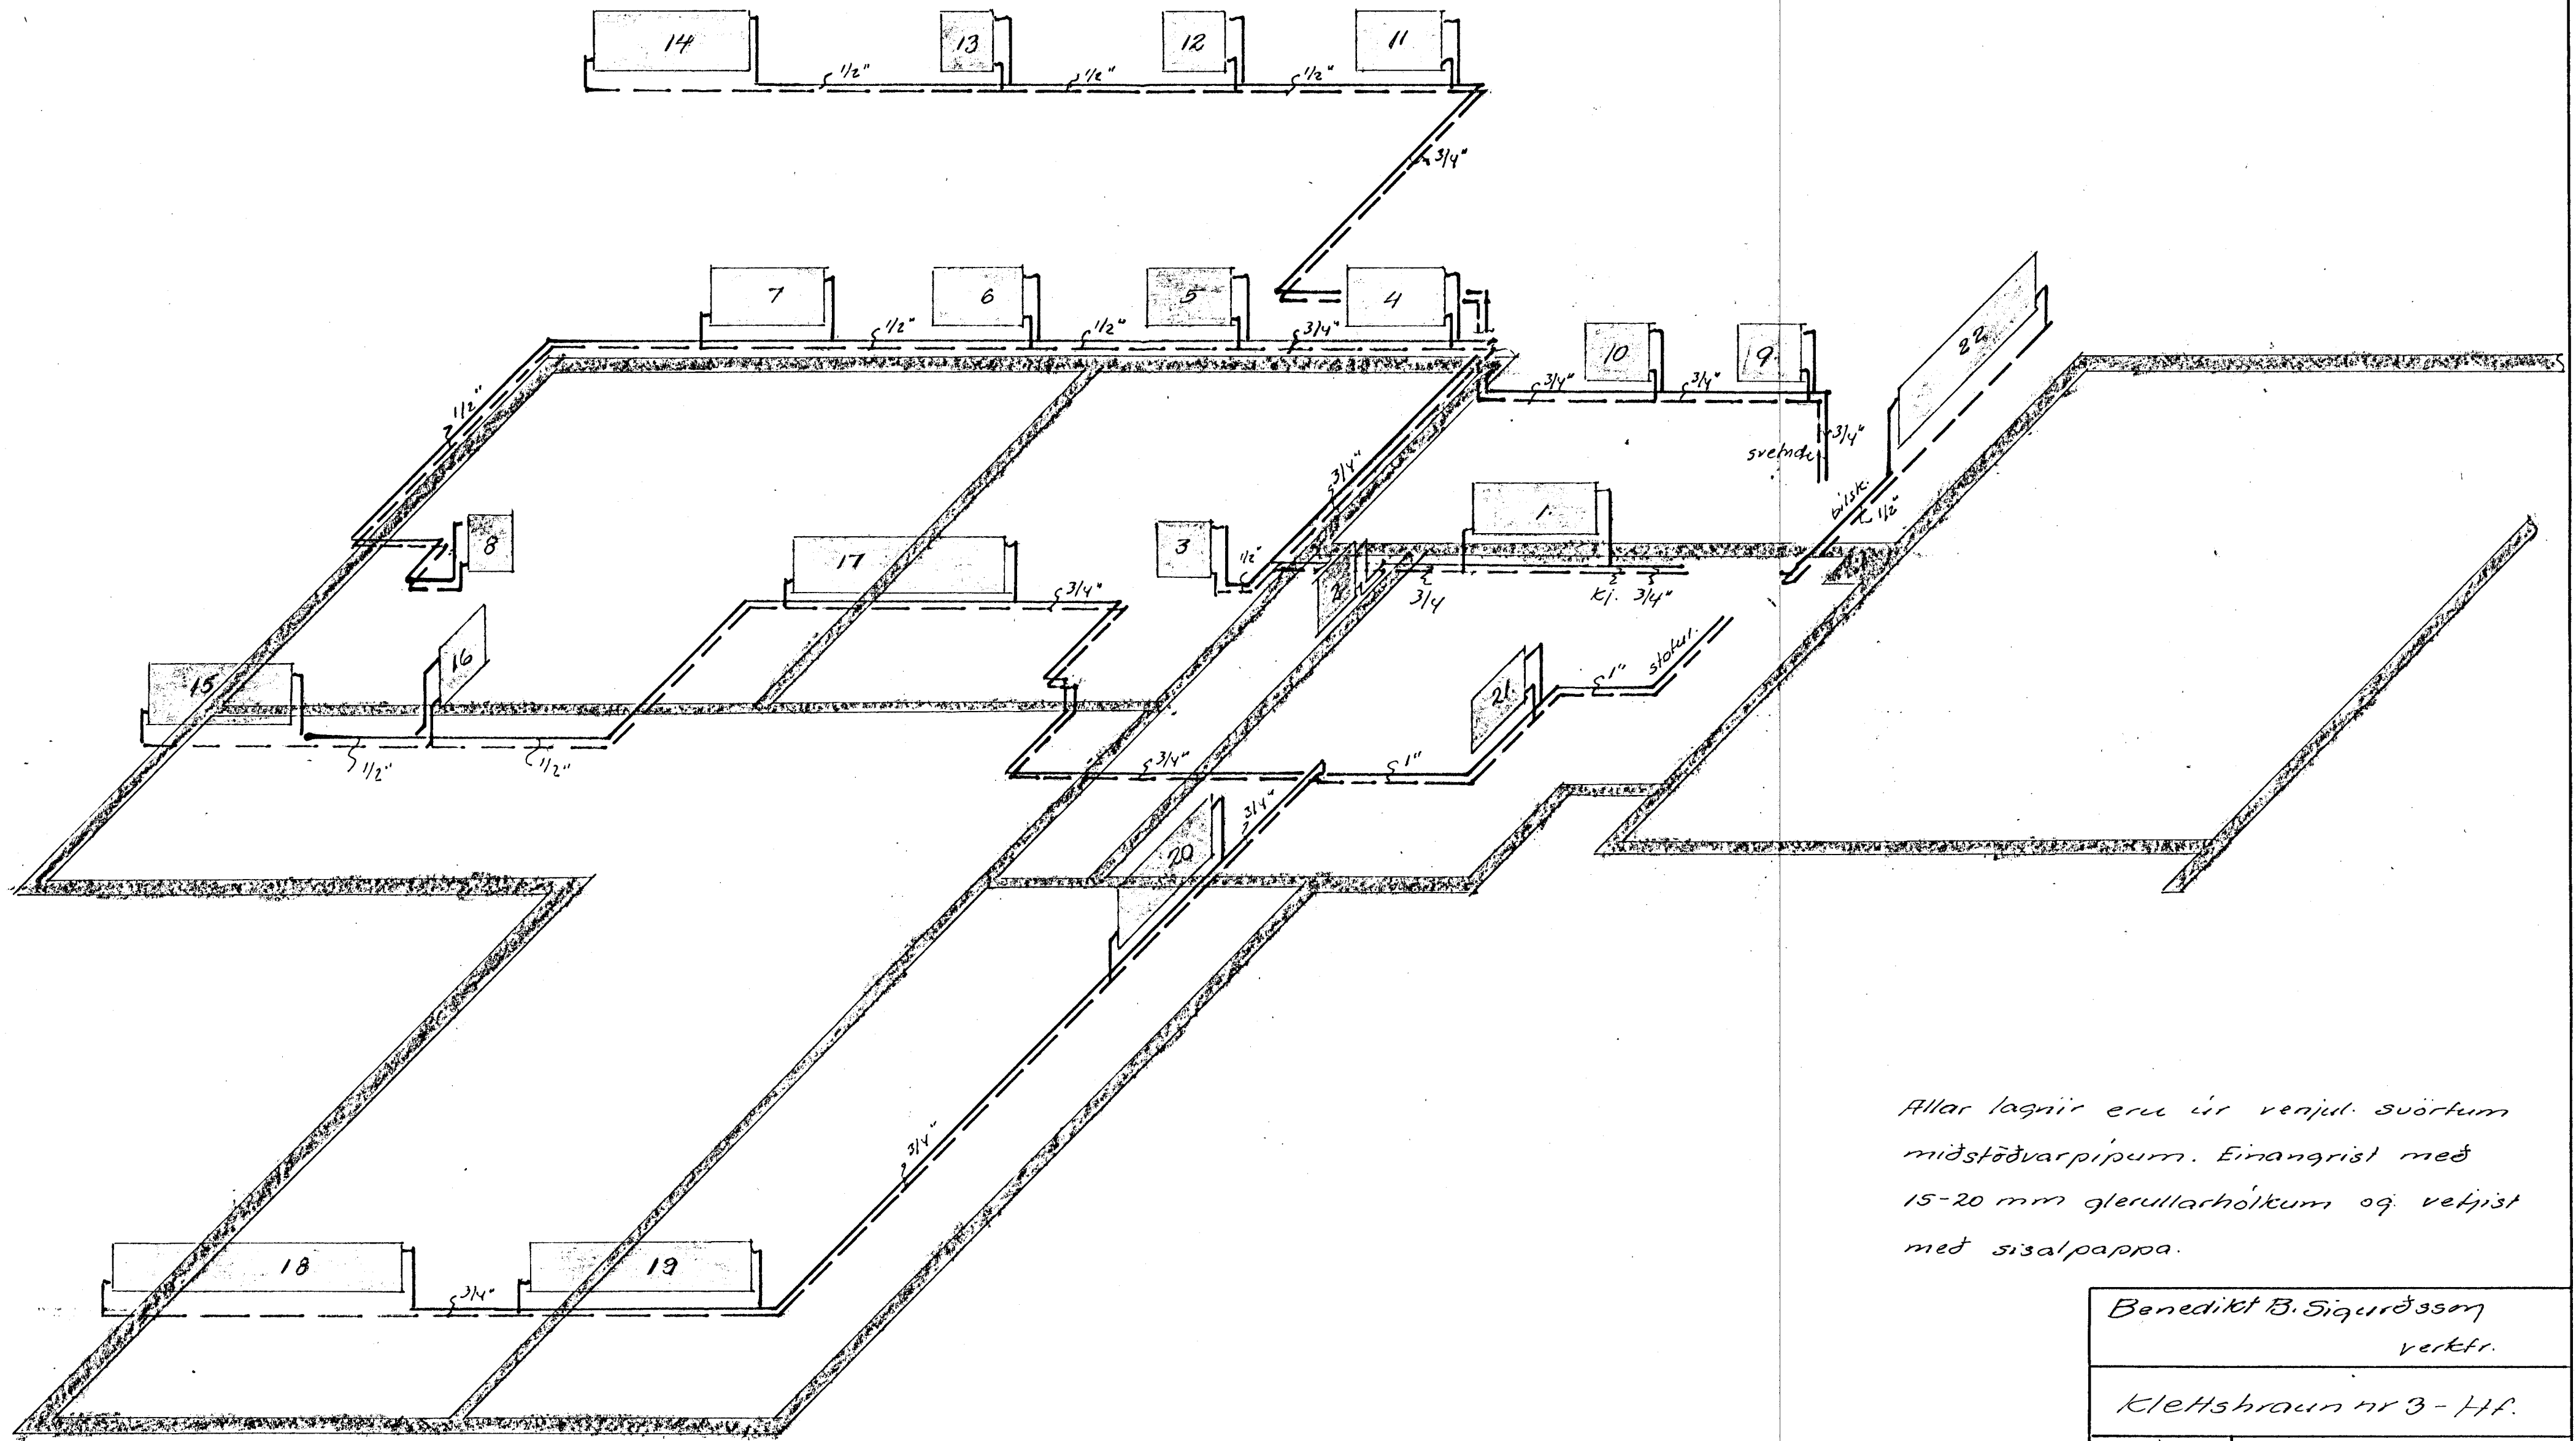

Allar lagnir eru úr venjuð svörtum  
 miðstöðvarpípum. Einangrist með  
 15-20 mm glerullarhólkum og veljist  
 með sisalpappa.

Benedikt B. Sigurðsson vertfr.		
Klettshraun nr 3-Hf.		
M.	1:50	Hitaloagn Rúmmynd Pípustærðir
D	júní '69	
Nr.	2. bl.	Bun. B. Sigurðsson.