




Samþykkt á fundi bygginga-  
nefndar þ. 2 / 7 1969  
BYGGINGAFULLTRÚINN  
I HAFNARFIRÐI  
*E. J. Guðbjörnsson*

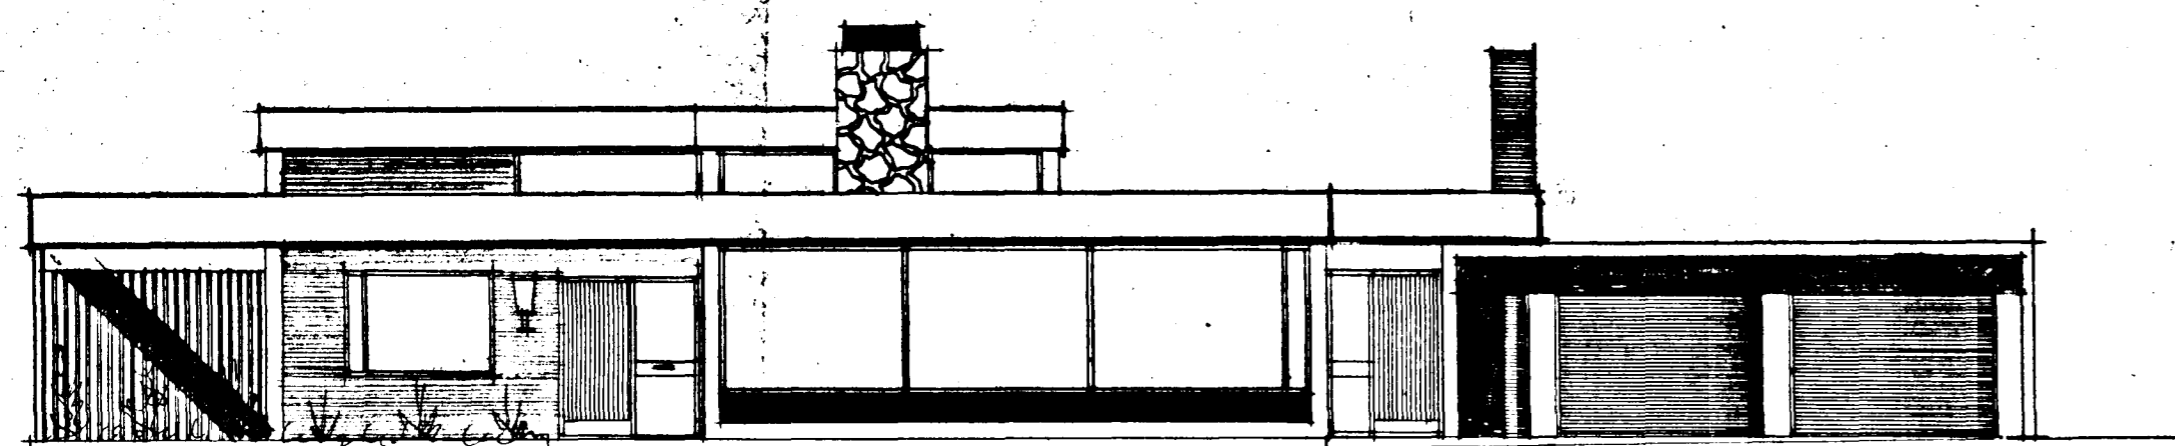


SUD-AUSTUR

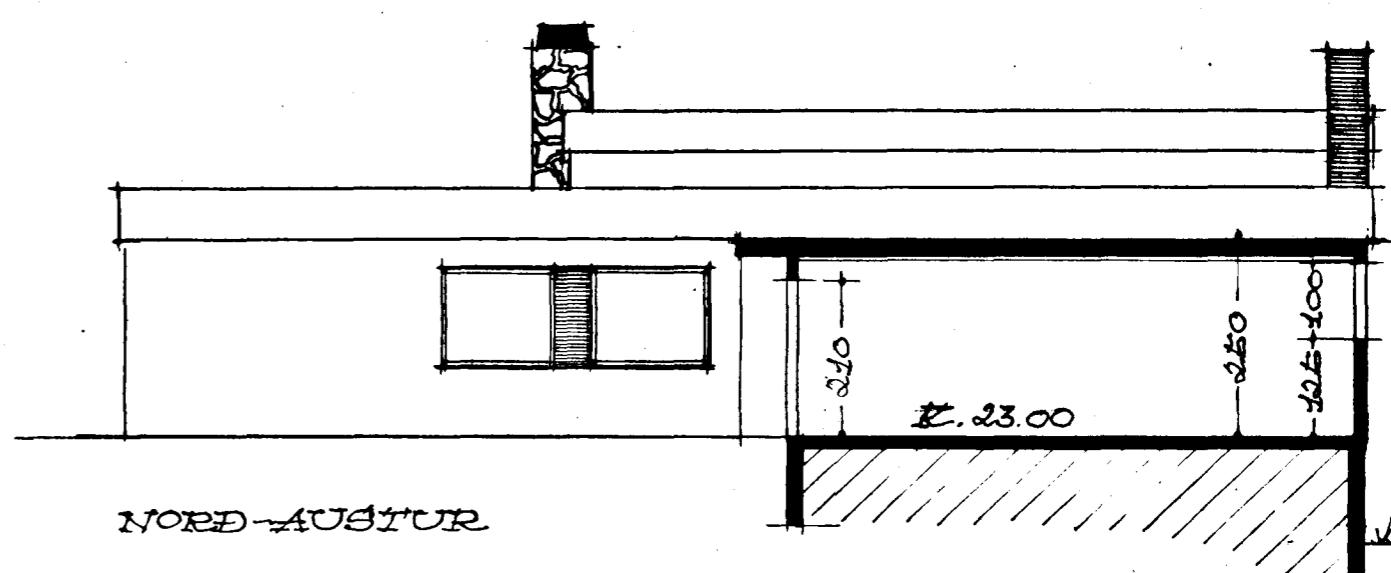

NORD-AUSTUR

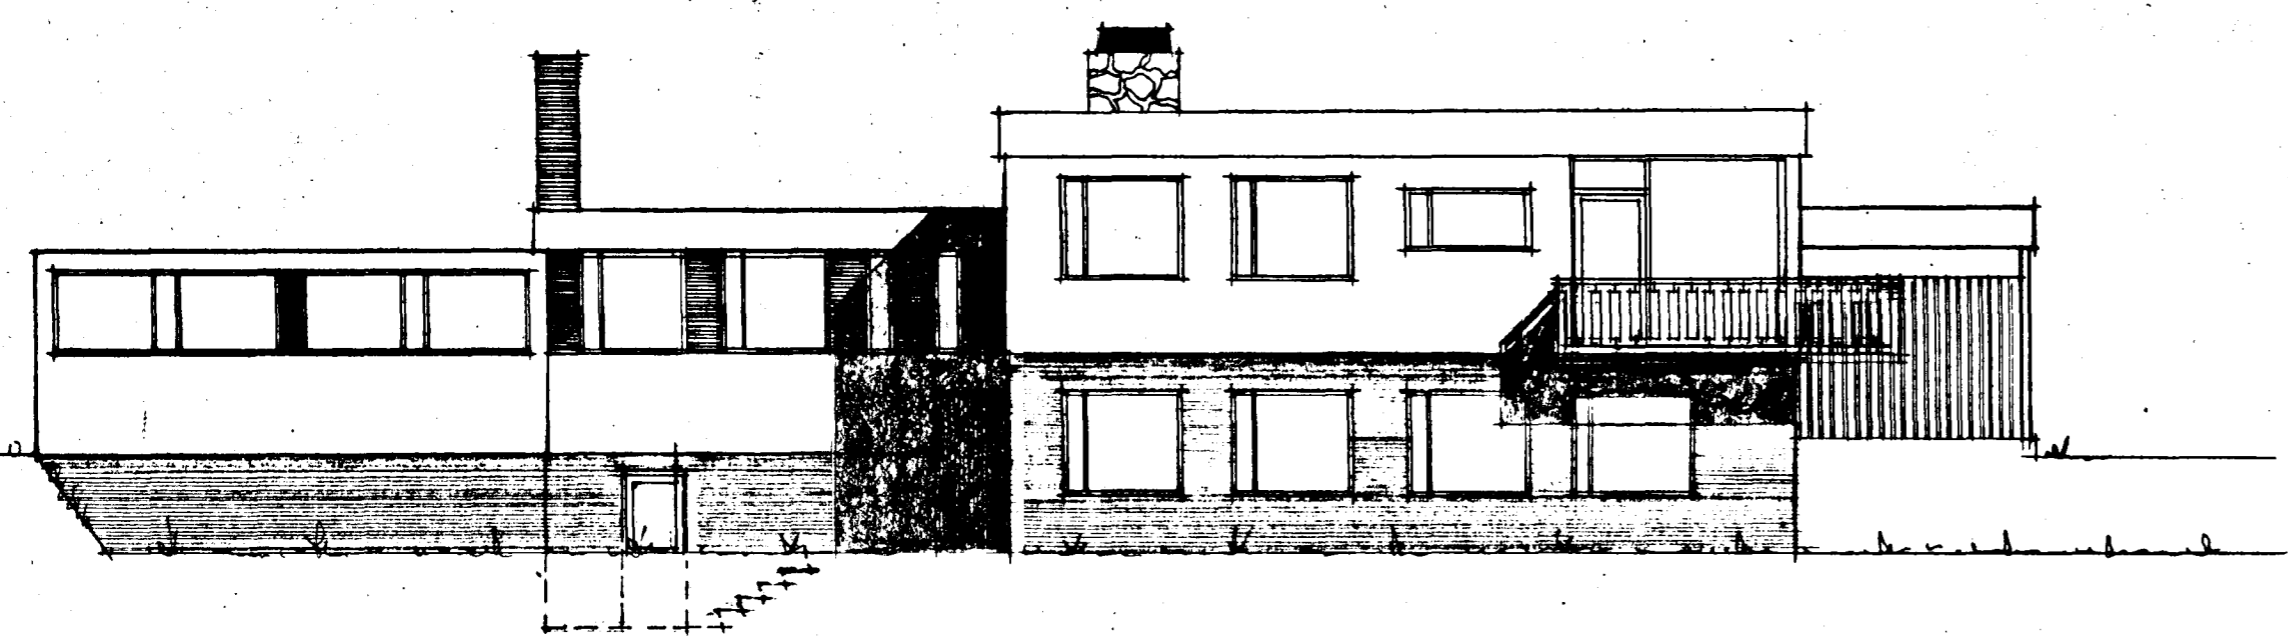

NORD-VESTUR

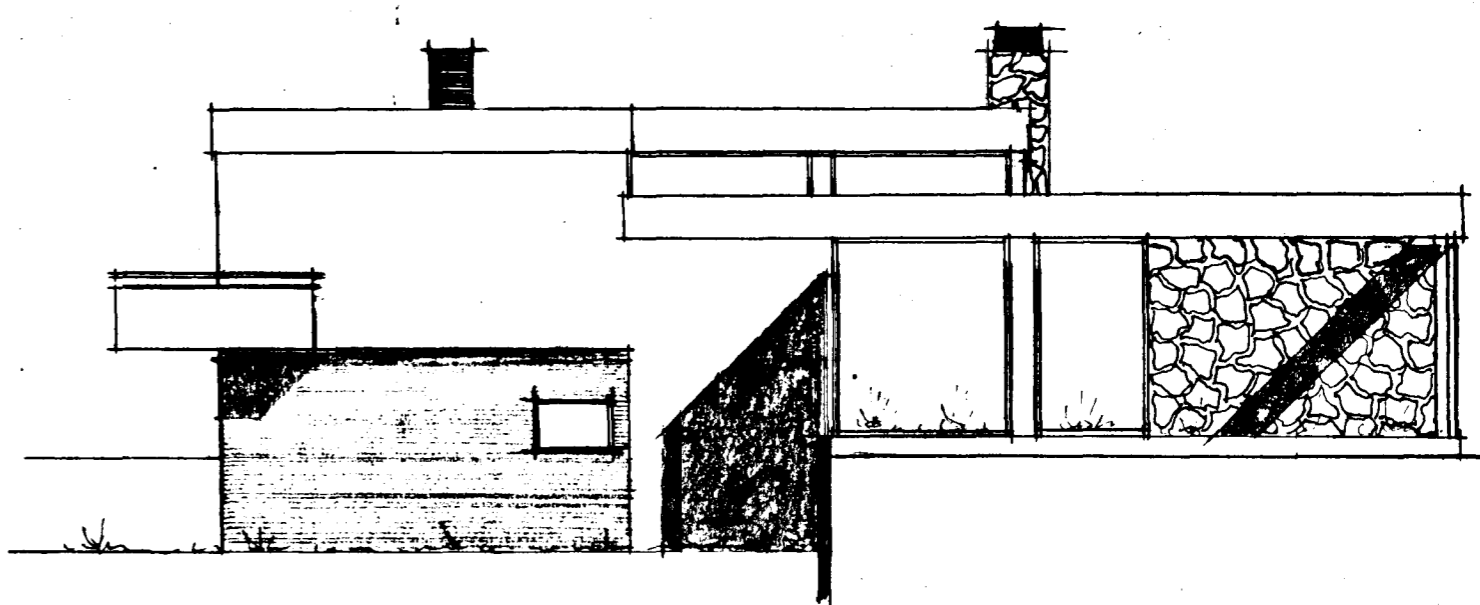

SUD-VESTUR

REYKJAVIK I JAN. 1967.  
*Þjartan Sveinsson*