




Samþykkt af byggingar-  
 nefndar þ. 17. 5. 1967  
 BYGGINGARNEFNDIN  
 Í HAFNARFIRRI  
 14. 5. 67

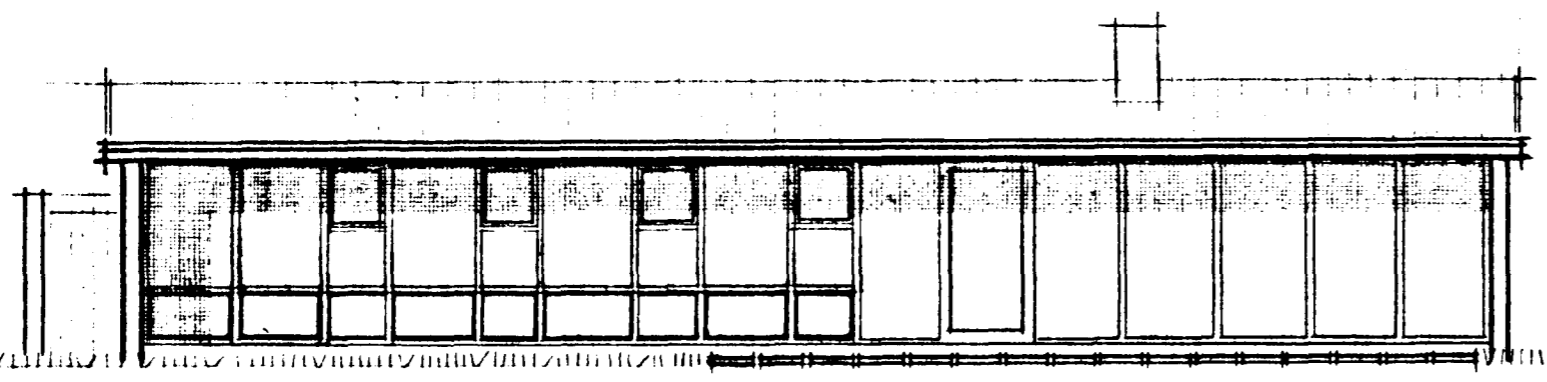


suðvesturhlíð

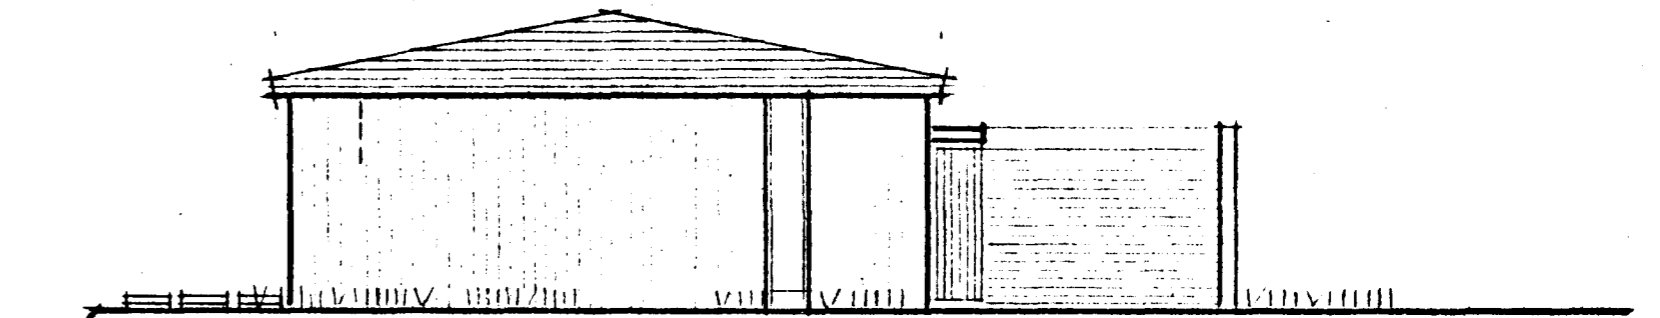


suðausturhlíð

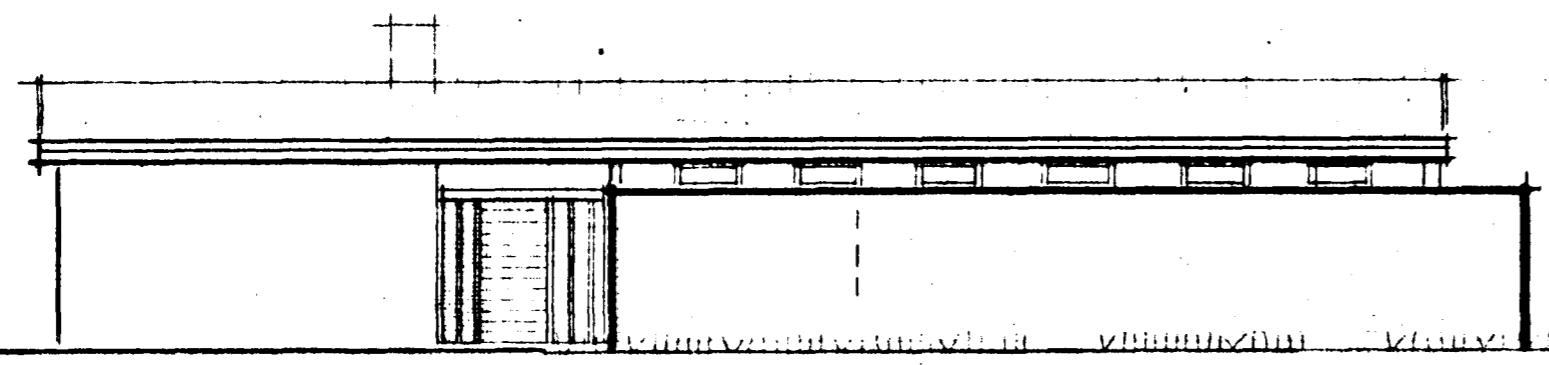


norðvesturhlíð

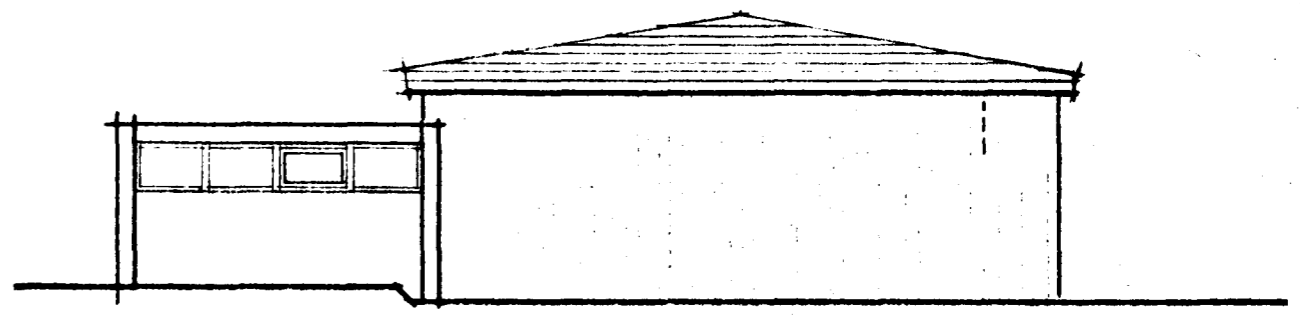

norðausturhlíð

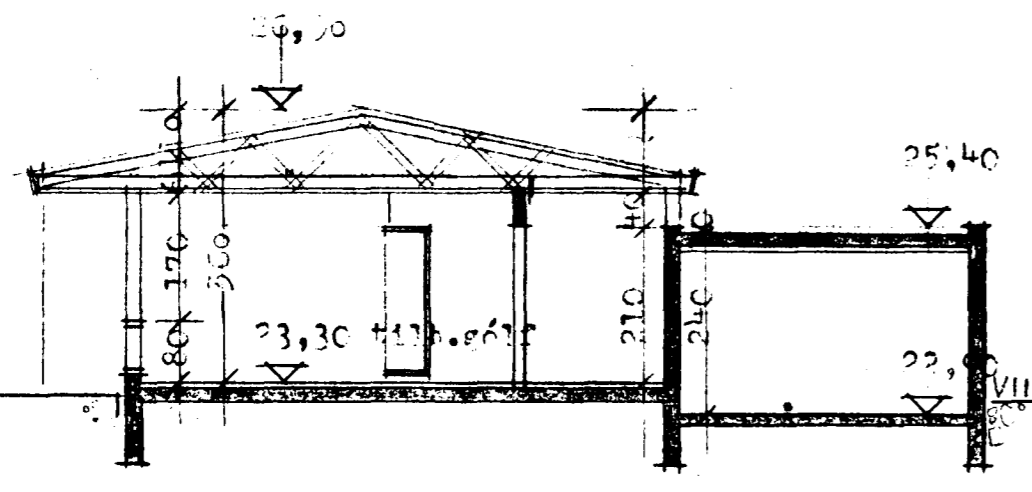

skurðir aa

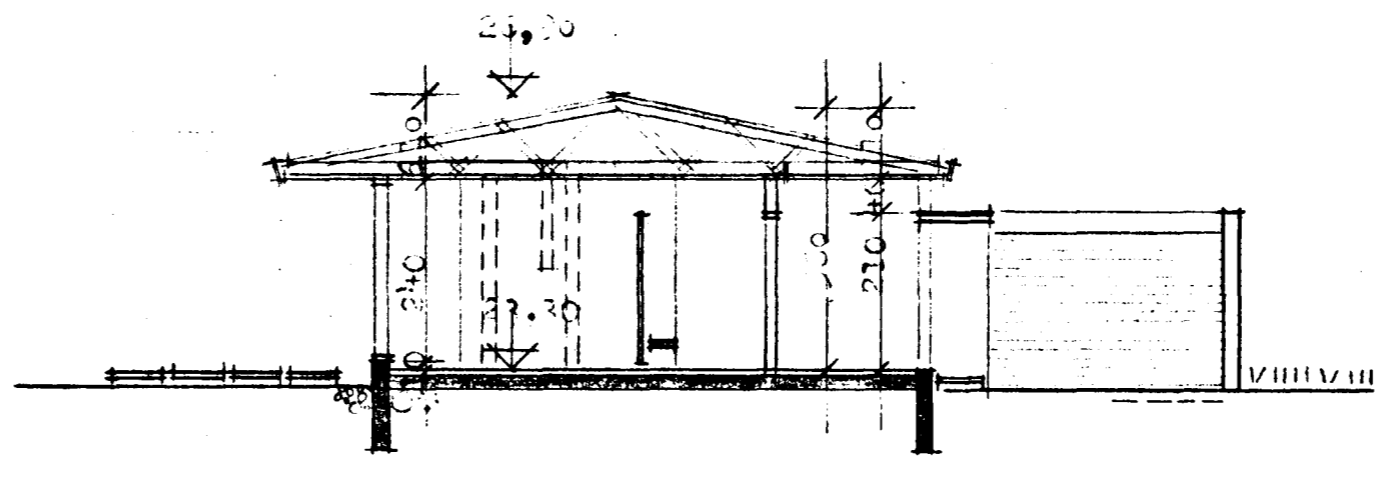

skurðir bb

April 1967 Ejo.

KLETTSSERAFN 5 Hafnarfirri.

Útlit skurðir 1:100  
 Reykjavík, 5.10.1966

GUDM. KRISTINN GUDMUNDSSON, ARCHITECT F.A.I.