



Samþykkt á fundi bygginga-  
nefndar þ. 26.5.1971

BYGGINGAFLUTUN  
I HAFNARFIRÐI


*[Signature]*

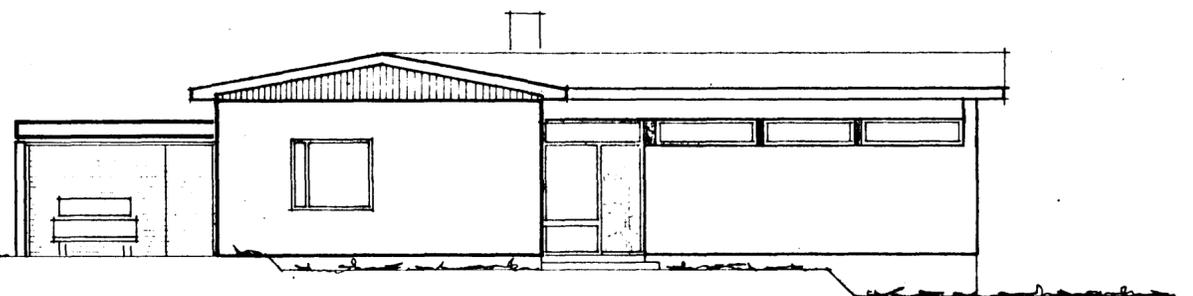


NORÐ - VESTUR

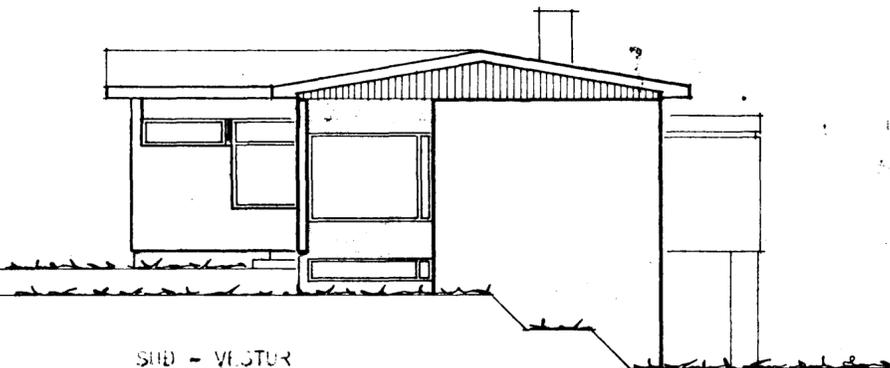



SUÐ - VESTUR

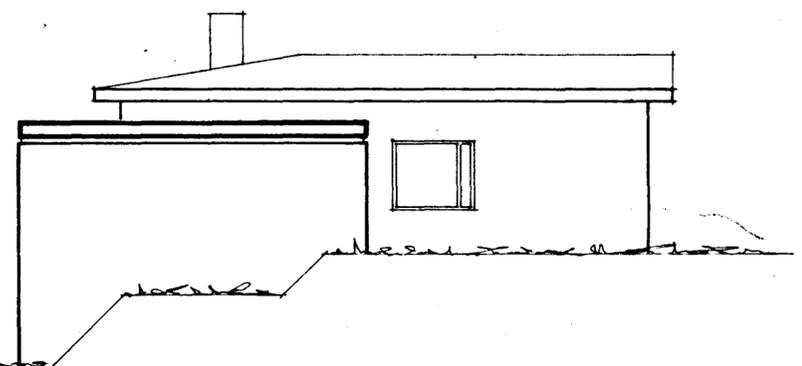

NORÐ - AUSTUR

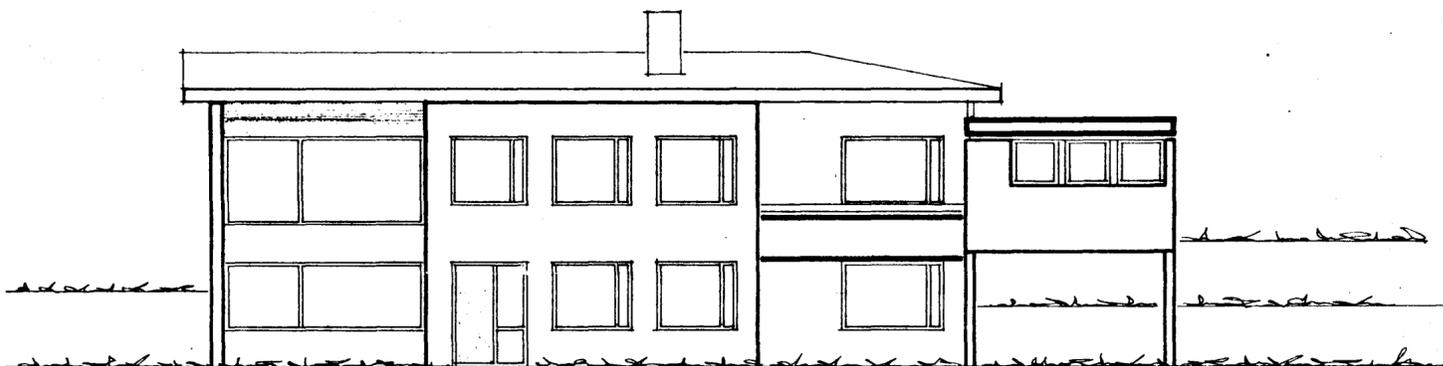

SUÐ - AUSTUR

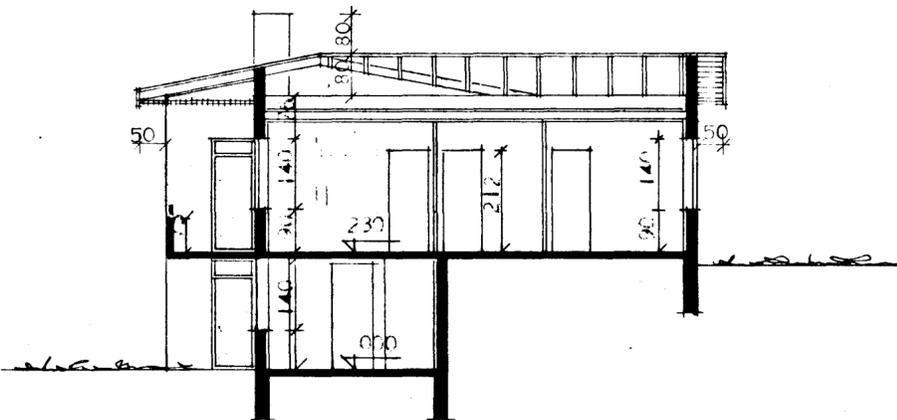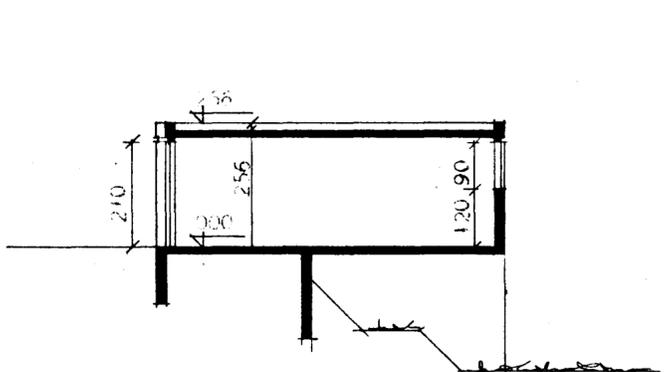

BREYTT Í MAÍ 1971 MII

HÖSNÆÐISNÁLASTOFNUN RÍKISINS

MÁLIT MÁL 1:100

SNIÐINGAR MÁL 1:100

EINBYLI SHÓG

VERK NR 69

BREYTT

BLAD NR 2

JÚNÍ 1969

*[Signature]*