


PÍPUKERFI  
1:50

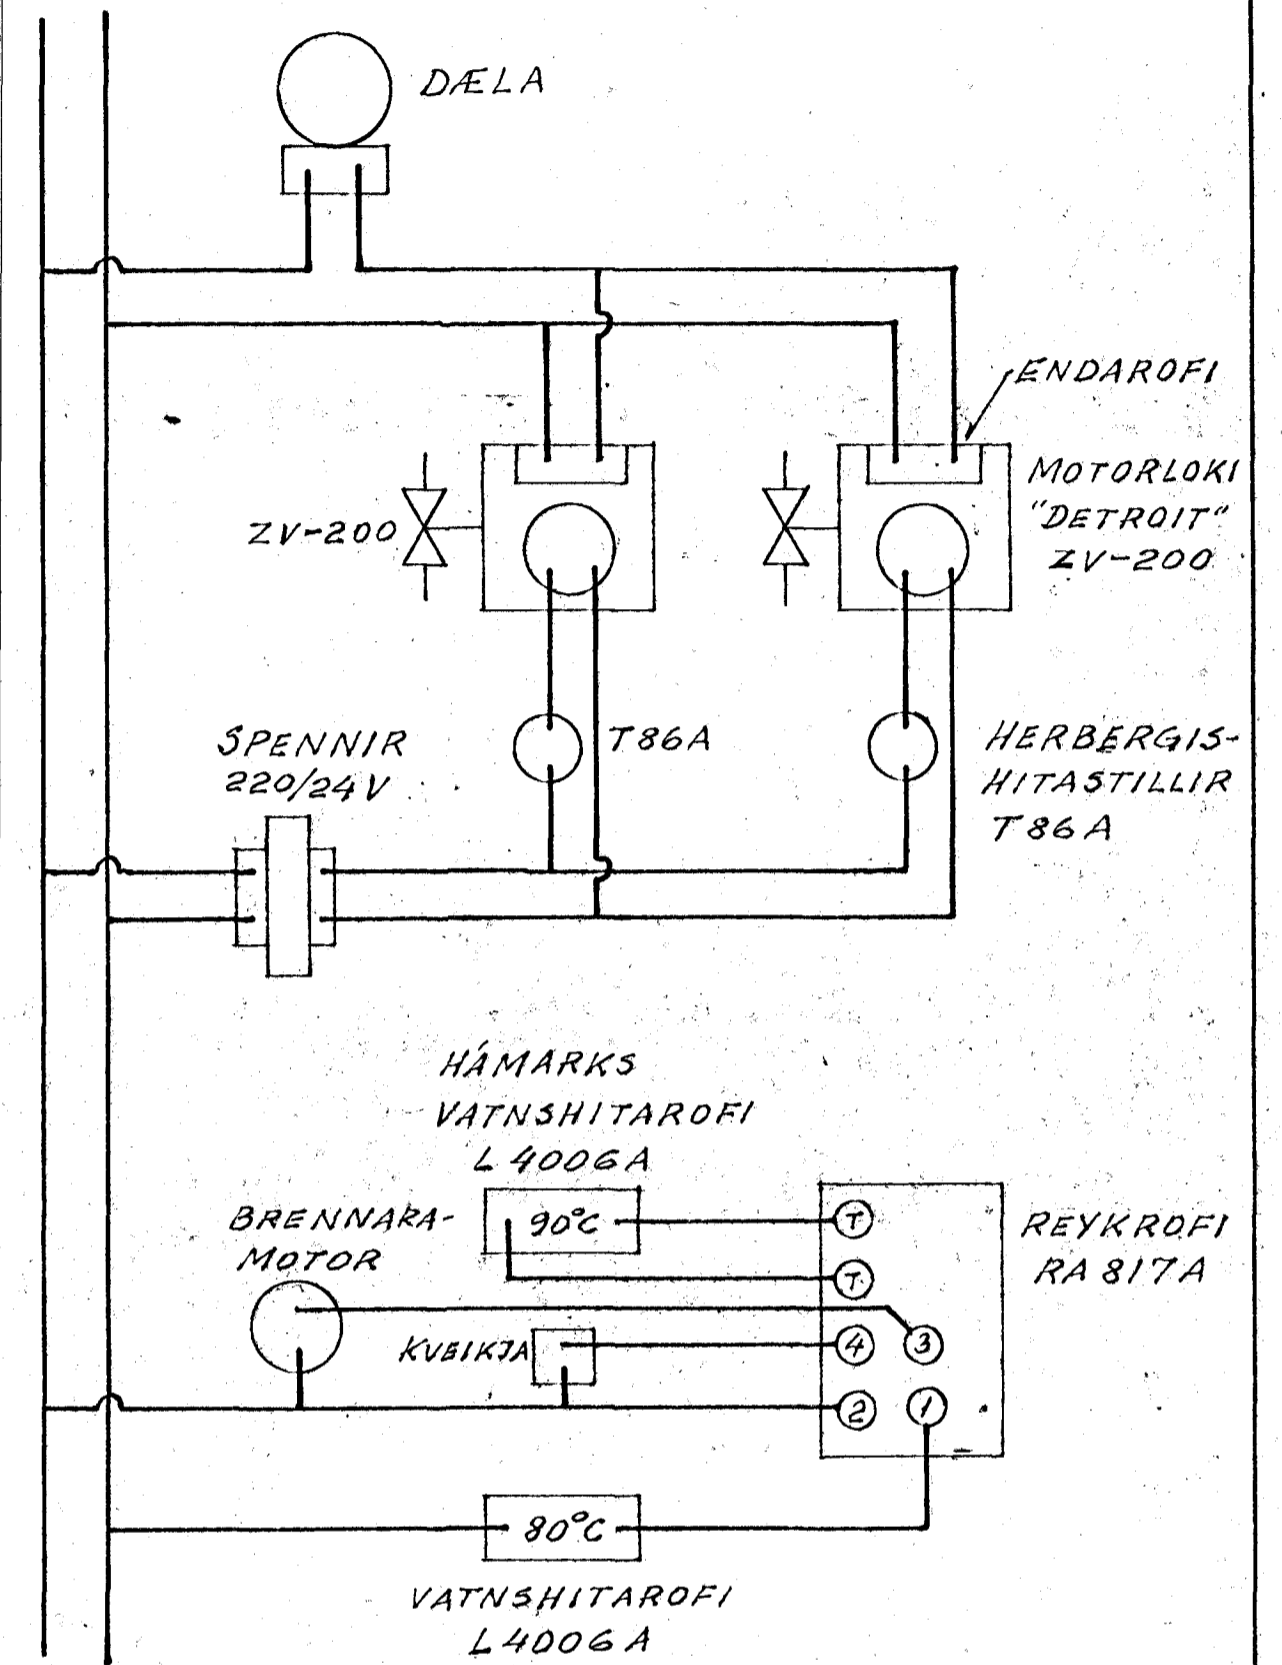

RAFTENGIMYND

GUNNAR TÓMASSON, VERKFR., M.V.F.J.  
BARMÁHLÍÐ 31, RVÍK. SÍMI 23932

KLETTSHRAUN 7, HAFNARFIRÐI  
HITAKERFI  
RÚMMYND, RAFTENGIMYND

MÆLIKV.	1:50	HANNAÐ: GT
DAGS.	21. MARZ 1966	TEIKNAD: GT
TEIKN.NR.	6604	
BLAÐ	2 AF 2	Gunnar Tómasson