




Samþykkt á fundi bygginga-
nefndar þ. 13. 7. 1964
BYGGINGAFULLTRÚINN
Hafnarfirði
G. Óskarsson

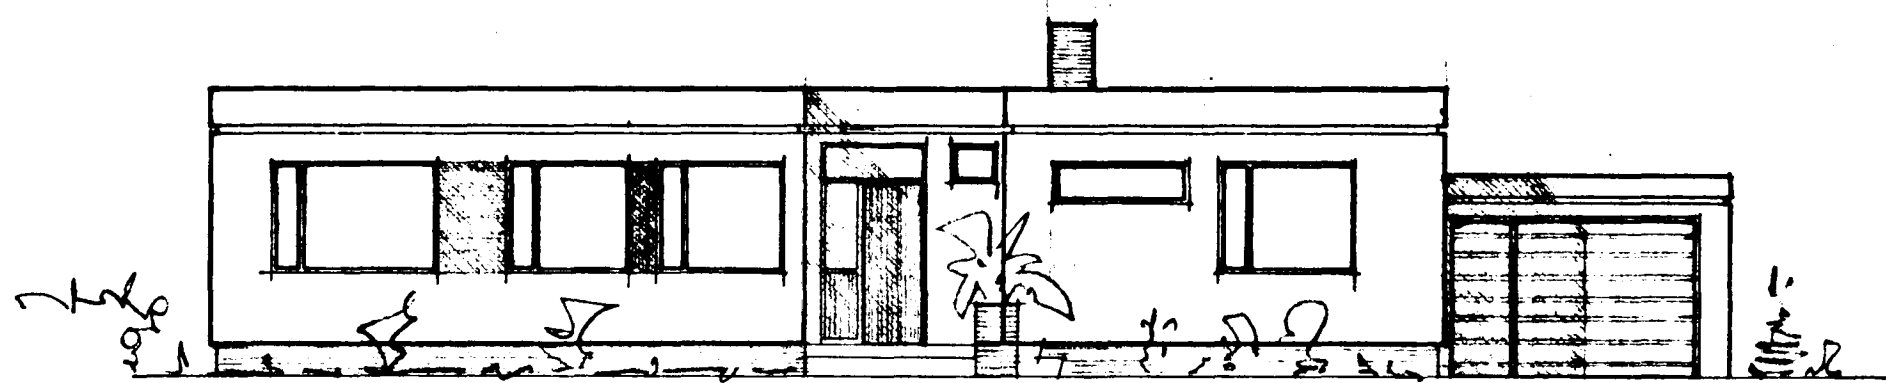


NORD - AUSTUR

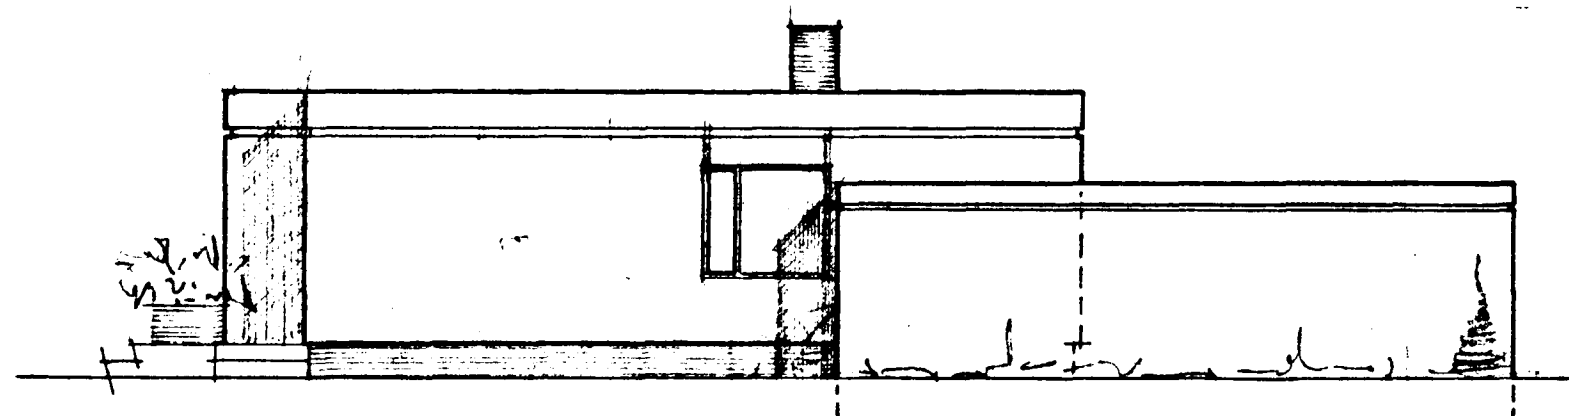

NORD - VESTUR

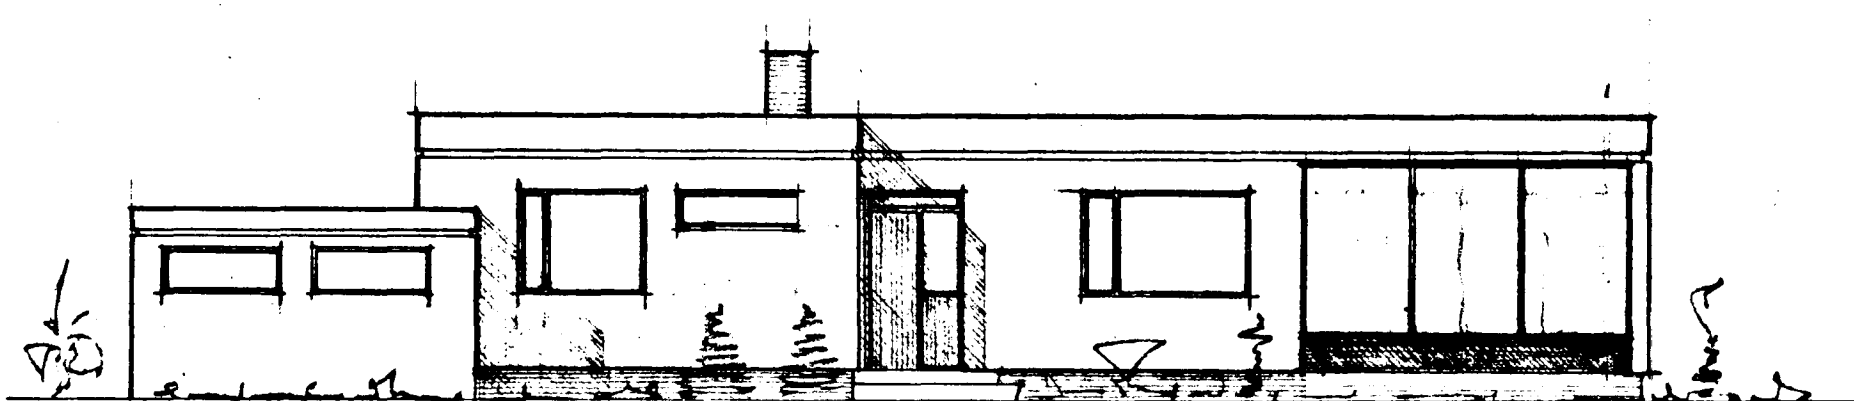

SUD - VESTUR

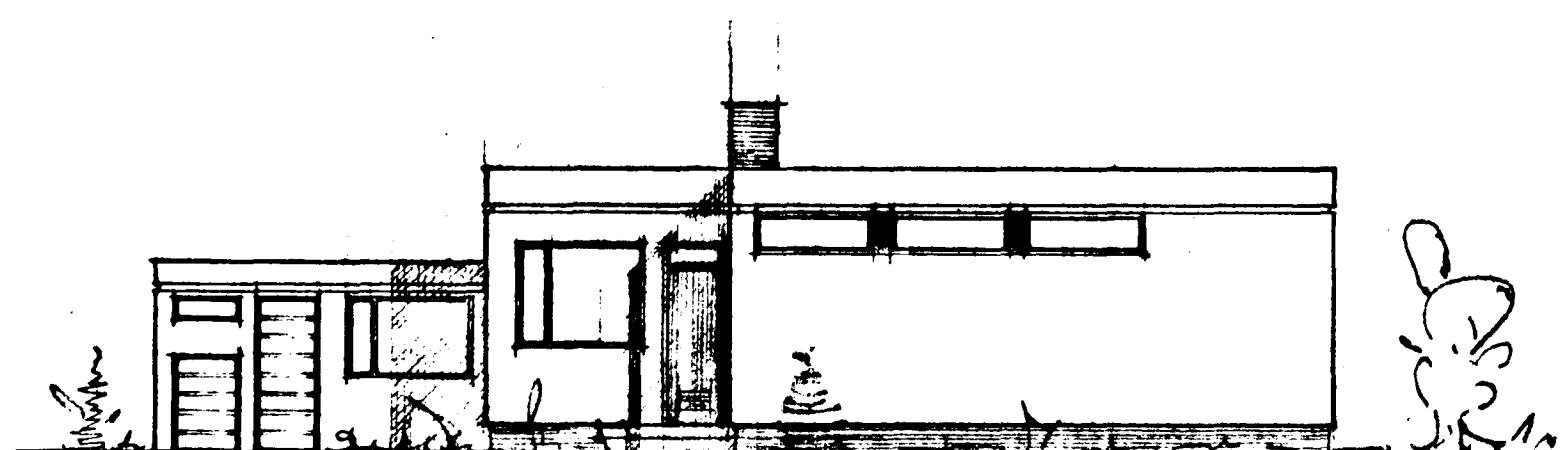

SUD - AUSTUR

KLETTSHRAUN N° 7, HAFNARF.
ÚTLITSMYNDIR, AKV. = 1:100

BREYTT Í JÚLÍ '65

HAFNARFIRÐI 1 MAÍ 1965
GUAMUNDUR ÓSKARSSON M.V.Í.
RÚNAR GUAMUNDSSON.