
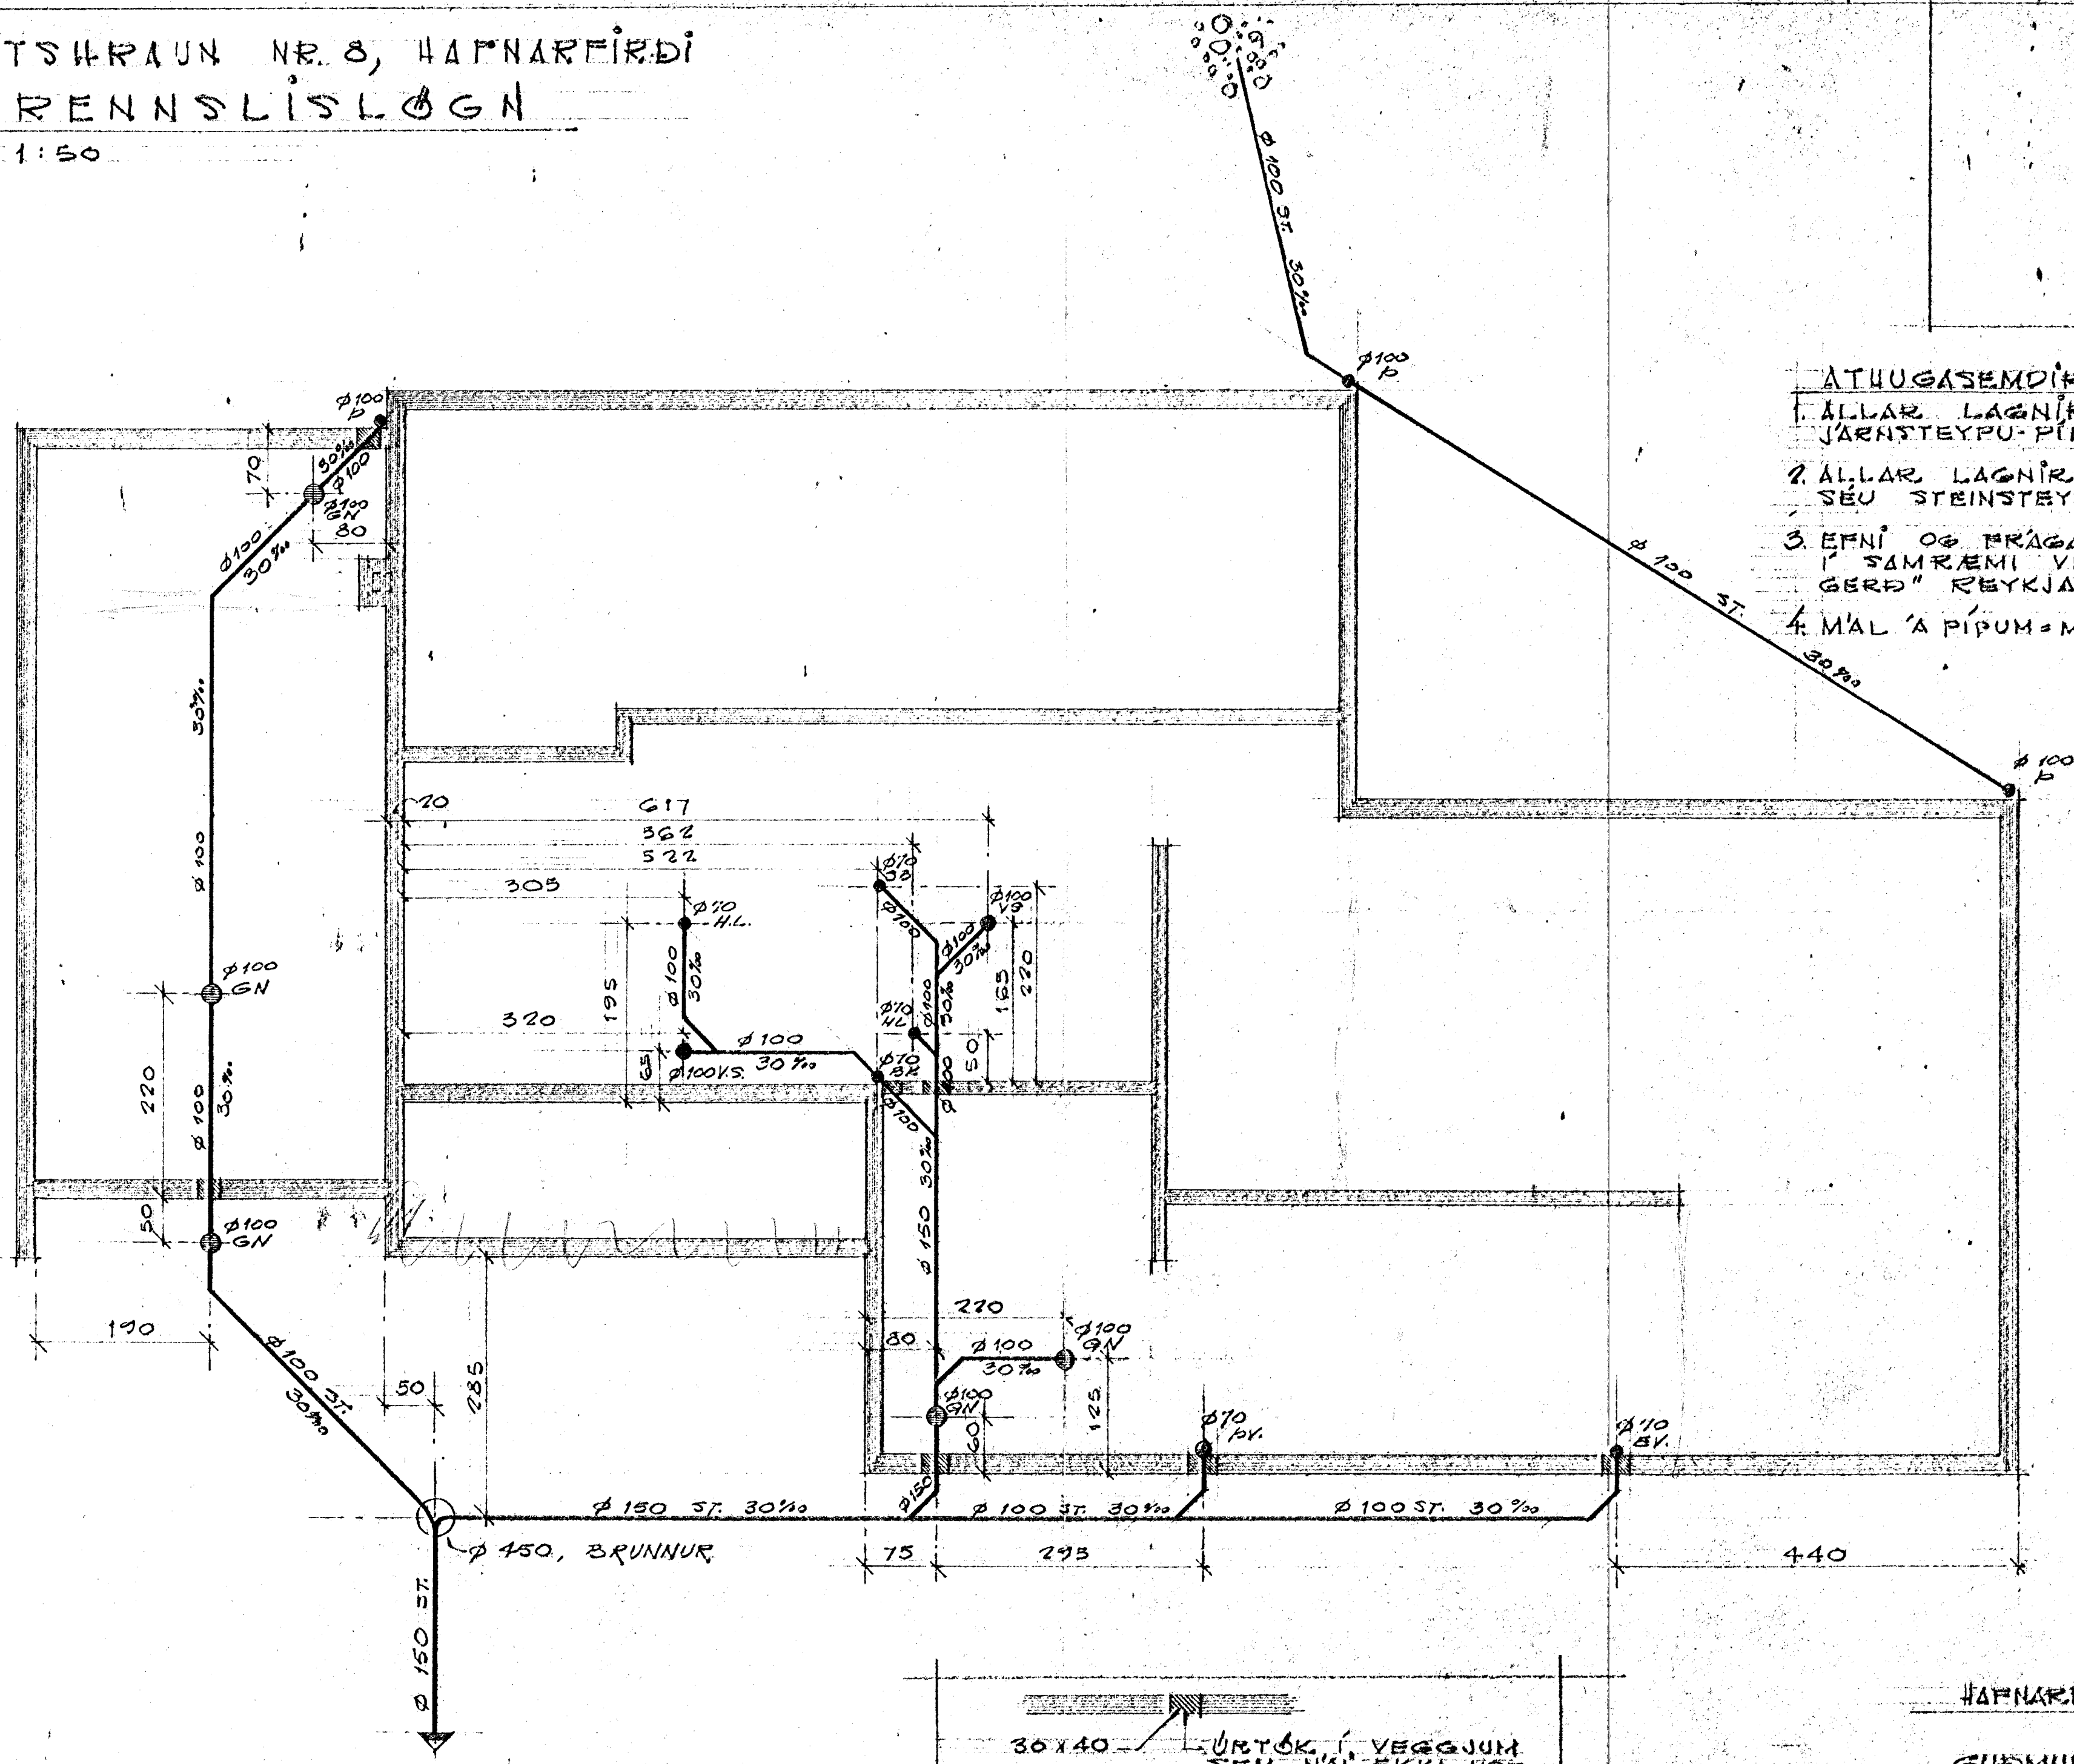


# KLETTSHRAUN NR. 8, HAFNARFIRÐI FRÁRENNSLISLÖGN

MKV = 1:50

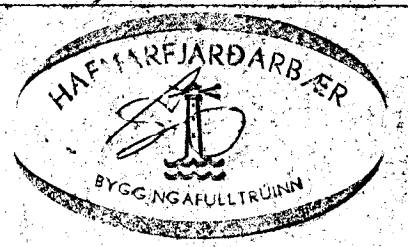

- ATHUGASEMDIR**
1. ALLAR LAGNIR Í GRUNNI, SÉU JÄRNSTEYPU-PIFOR.
  2. ALLAR LAGNIR UTAN GRUNNS, SÉU STEINSTEYPU-PIFOR.
  3. EFNI OG FRÁGANGUR LAGNA, JÉ Í SAMRÆMI VIÐ "HOLRÆSAREGLUGERÐ" REYKJAVÍKUR.
  4. MÁL 'A' PÍPUM = MM, ÖNNUR MÁL = CM.

30x40 ÚRTÖK Í VEGGJUM SEM NÁI EKKI UPP UNDIR PLOTU

HAFNARFIRÐI Í SEPT. 1965

GUEMUNDUR GSKARSSON  
RÚNAR GUEMUNDSSON