




Samþykkt á fundi bygginga-
nefndar þ. 18/8 1976
BYGGINGAFULLTRÚÐIN
Í HAFNARFIRÐI
Einar Sigurdsson

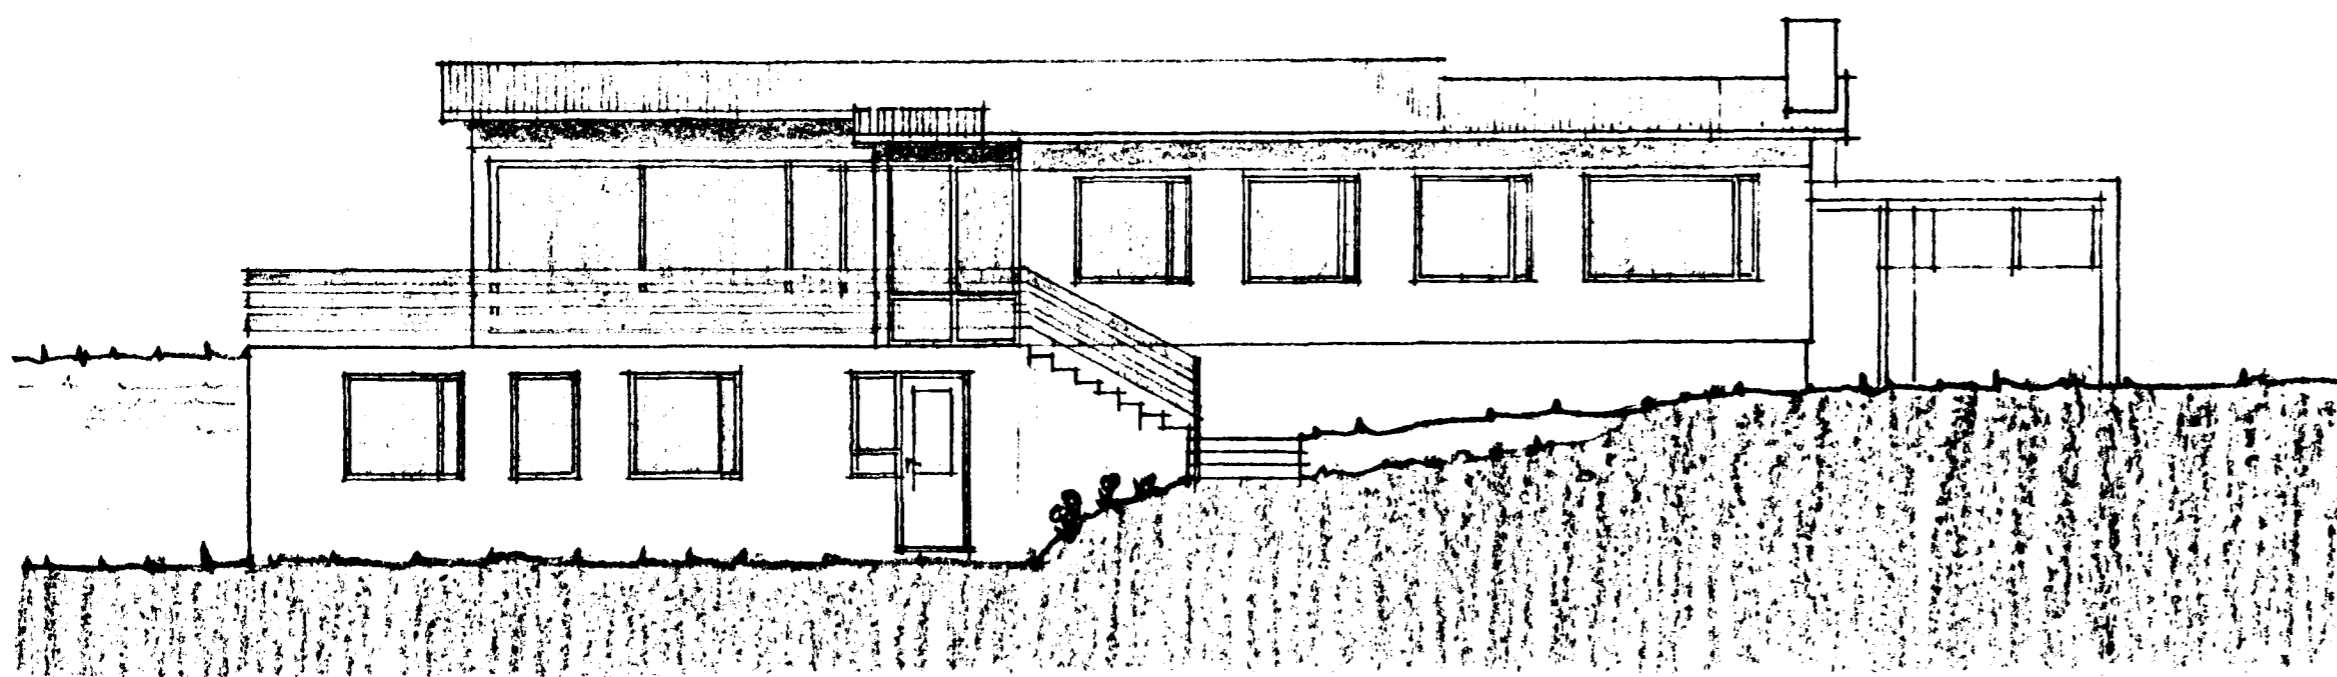


SUÐURHLIÐ

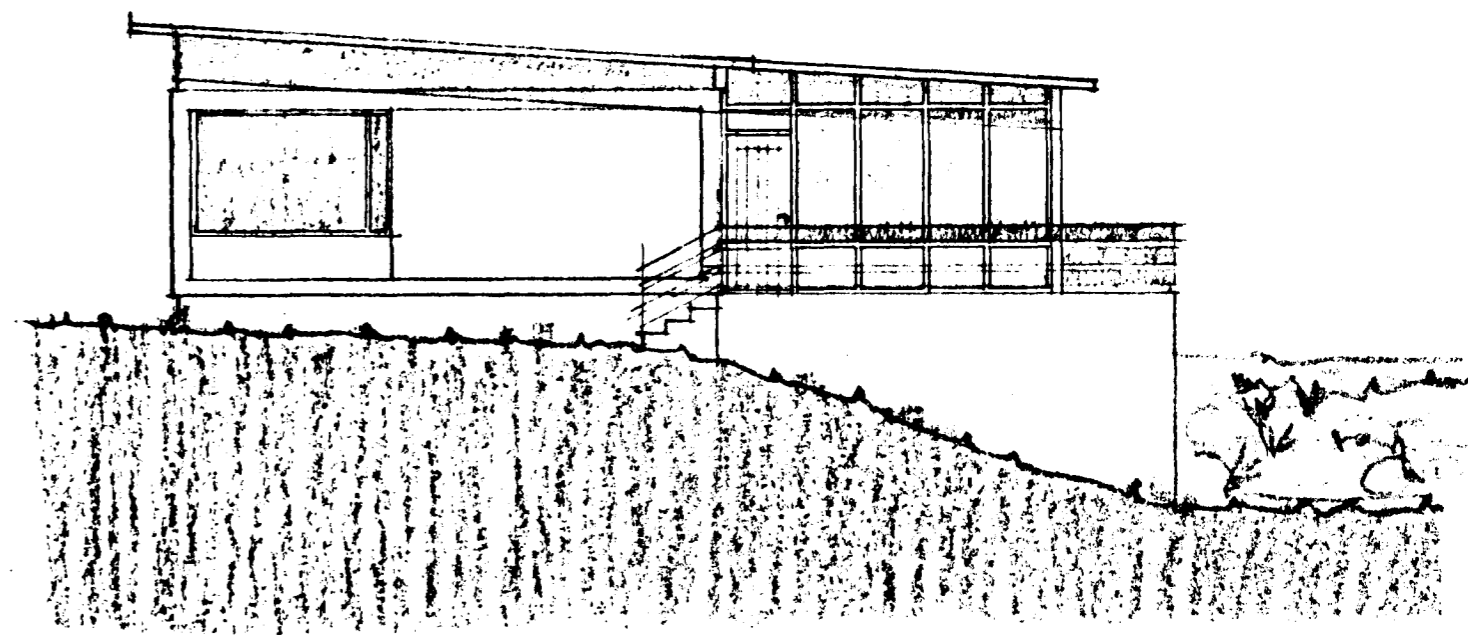

VESTURGAFL

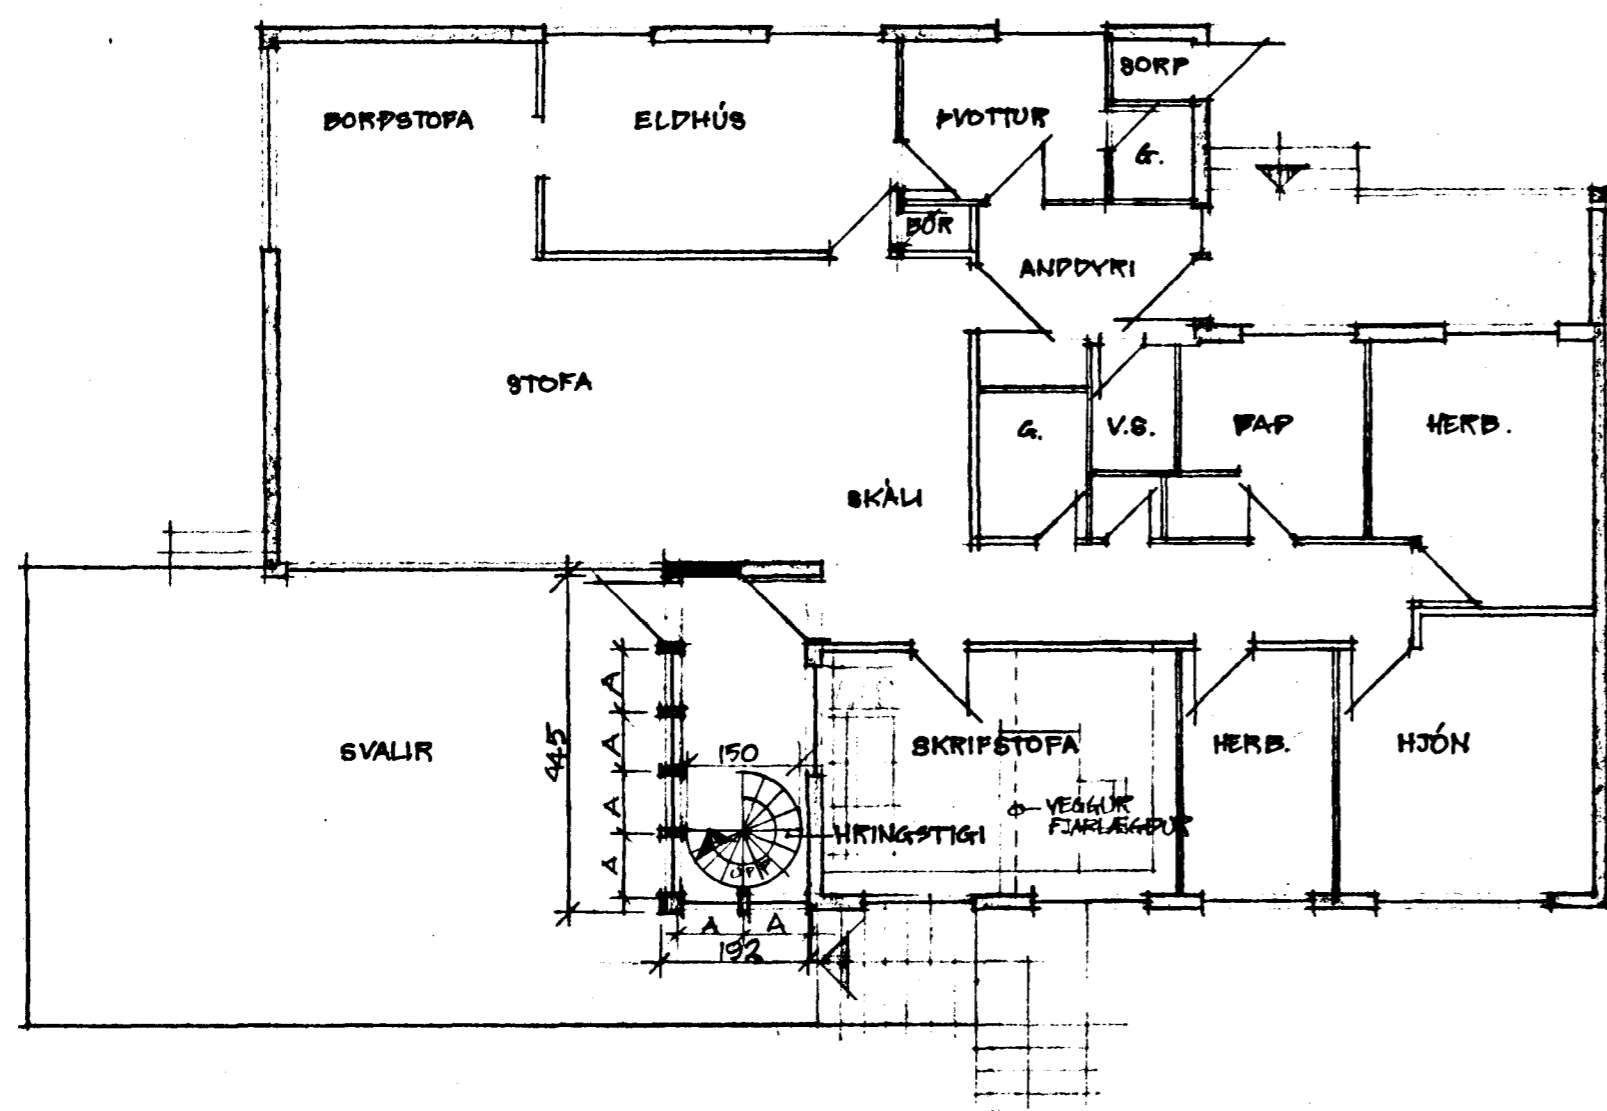

GRUNNMYND JARÐHEÐAR

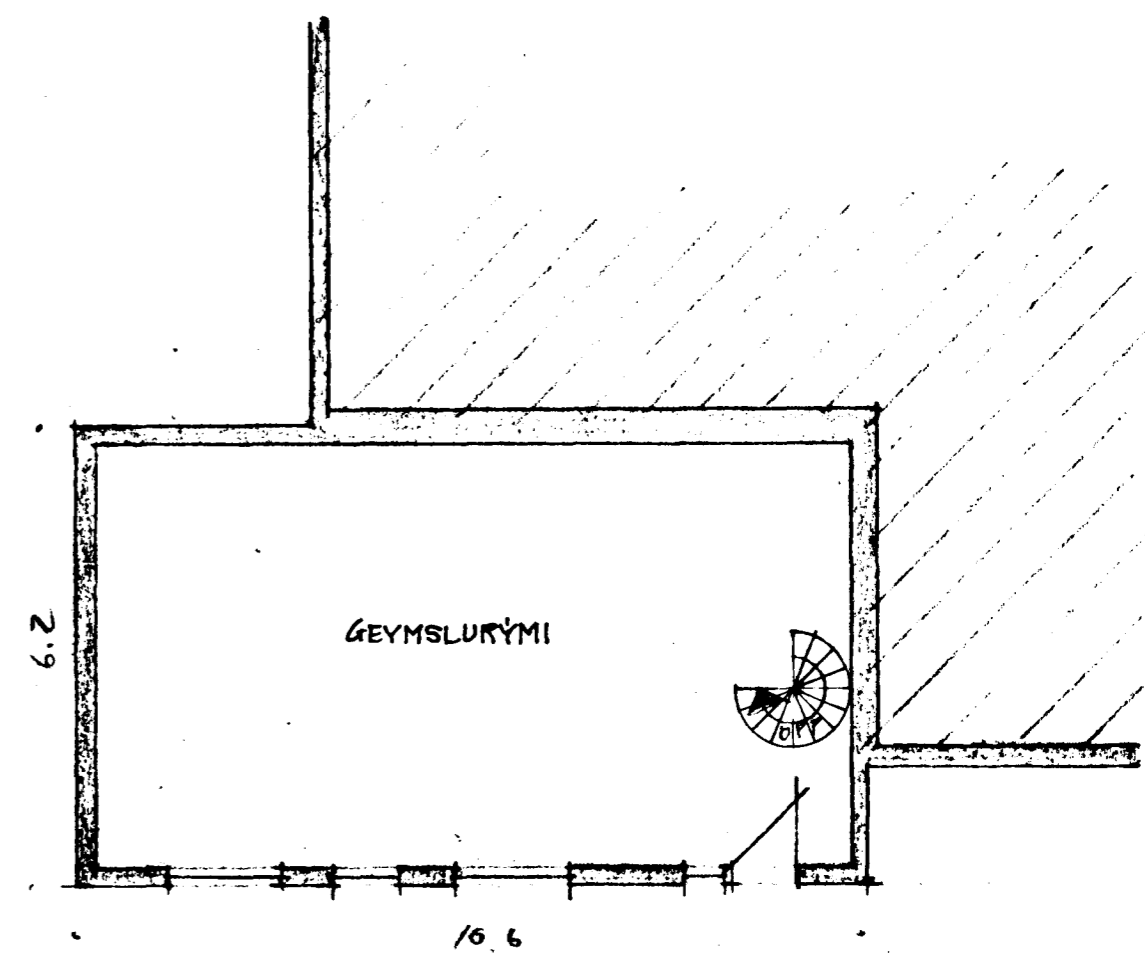

GRUNNMYND KJALLARA