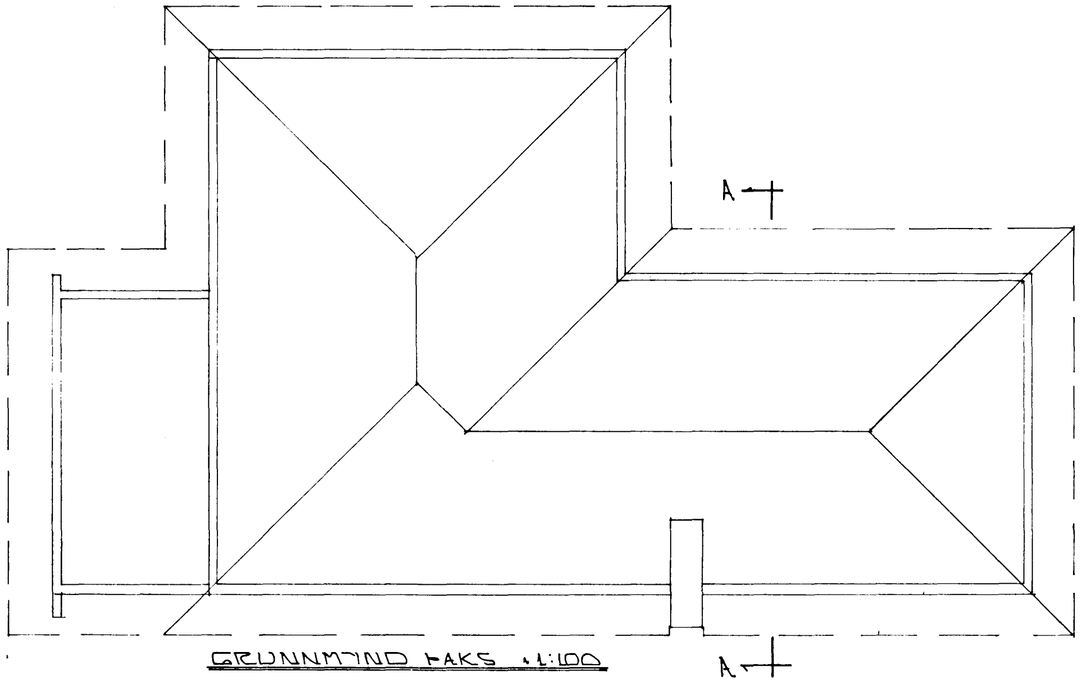

GRUNNMYND HAKS 1:100

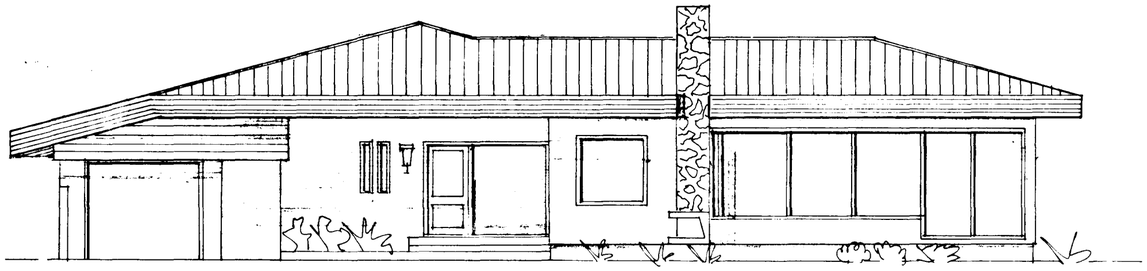

SUÐ - VESTUR

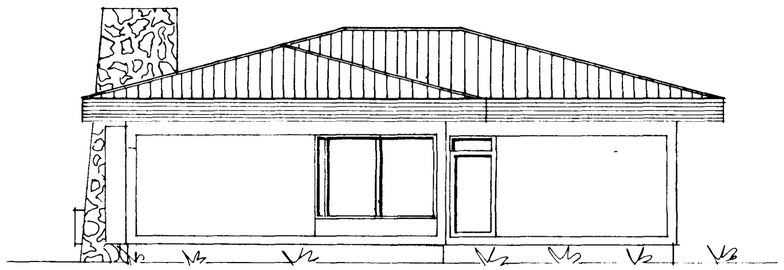

SUÐ - AUSTUR

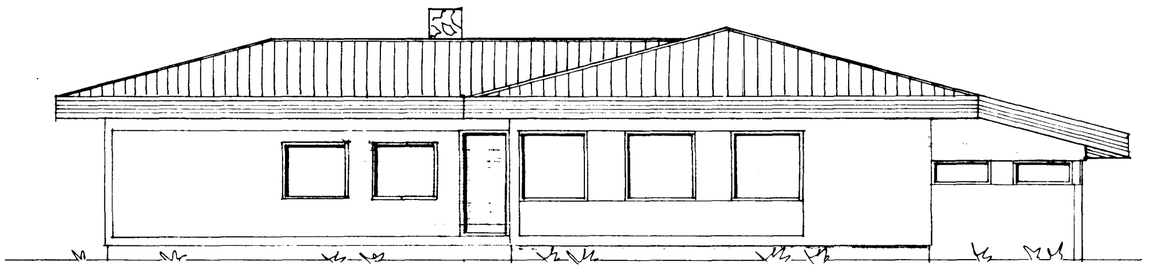

NORÐ - AaustUR

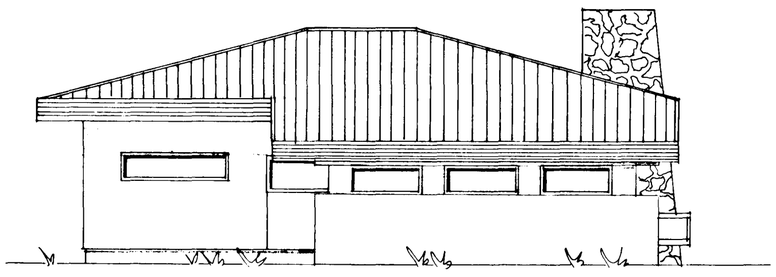

NORÐ - VESTUR

HAFNARFJARÐARBÆR
30 JUL 1990 SH
BYGGINGAFULLTRÚINN

BR.NR.	DAGS	EÐLI BREYTINGAR	SIGN.

KLETTAHRAUN 9 HAFNARFIRÐI

BREYTINGAR Á HAKI OG GLUGGUM.

MÆLIKV. 1:100

DAGS APR. '90

HANNAÐ GÁ.

TEIKNAÐ GÁ.

VERK NR. 9011

BLAÐ NR. 0-01

SIGURÐUR ÞORLEIFSSON TEKNIFRÆÐINGUR F.T.F.I.
STRANDGÖTU 11 HAFNARFIRÐI SÍMI 54751