



Samþykkt á fundi bygginga-  
nefndar þ. 26/4 1990  
BYGGINGAFULLTRÚINN  
Í HAFNARFIRÐI

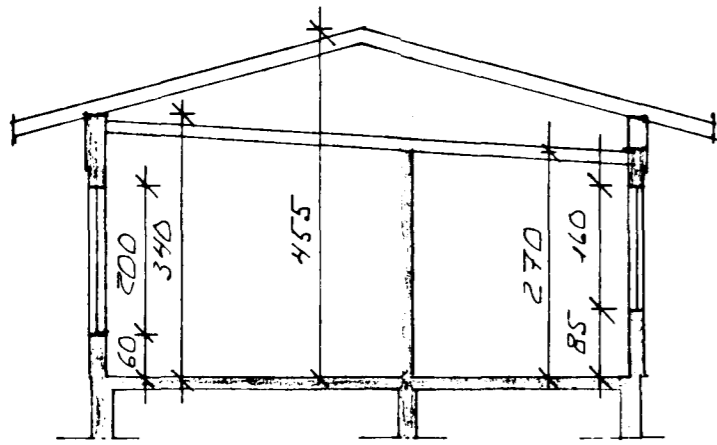


SNEIÐING A - A 1:100

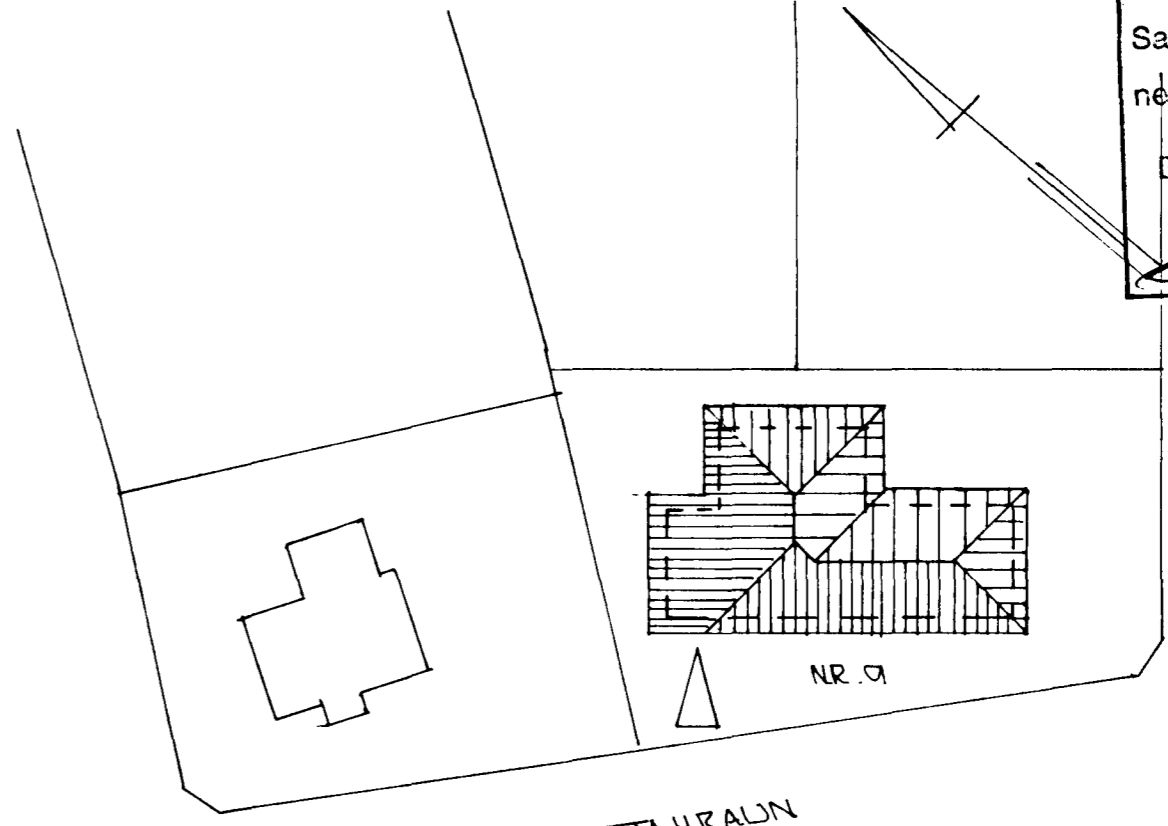

KLETTAHRALN

AFSTÖÐUMYND 1:500

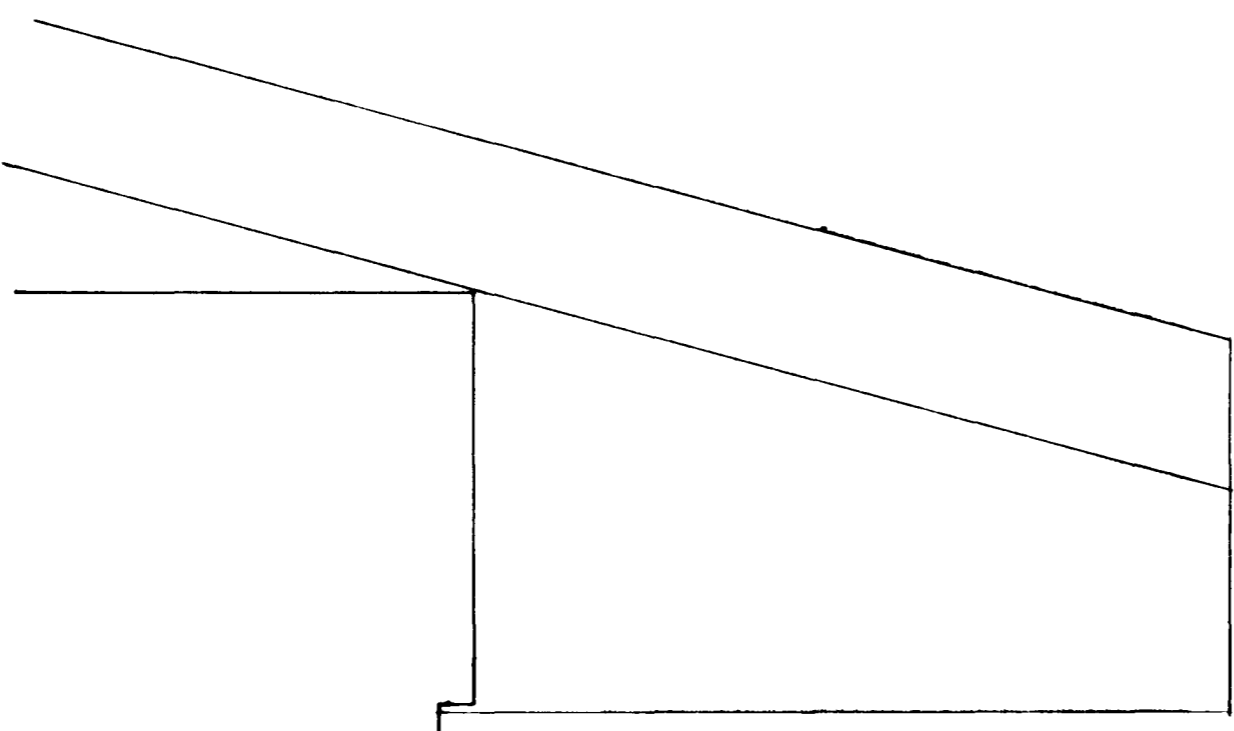

SNIEÐ Í ÞAKKANT 1:10

			Viðbót 134m <sup>2</sup>	
DR. NR.	DAGS	EDLI	BREYTINGAR	SIGN.
			KLETTAHRALN 9 HAFNARFIRÐI	DAGS APRIL '90
			SNIEÐ Í HÚS. SNIEÐ Í ÞAKKANT	HANNAÐ 9/91
			AFSTÖÐUMYND.	TEIKNAD 10
			MÆLIKV. 1:100 1:10 1:500	VERK NR. 9011
			SIGURÐUR ÞORLEIFSSON TEKNIFRÆÐINGUR F.T.F.I.	BLAD NR.
			STRANDGÖTU 11 HAFNARFIRÐI SÍMI 54751	0-02