



1. HÆÐ, GRUNNMYND 1:50

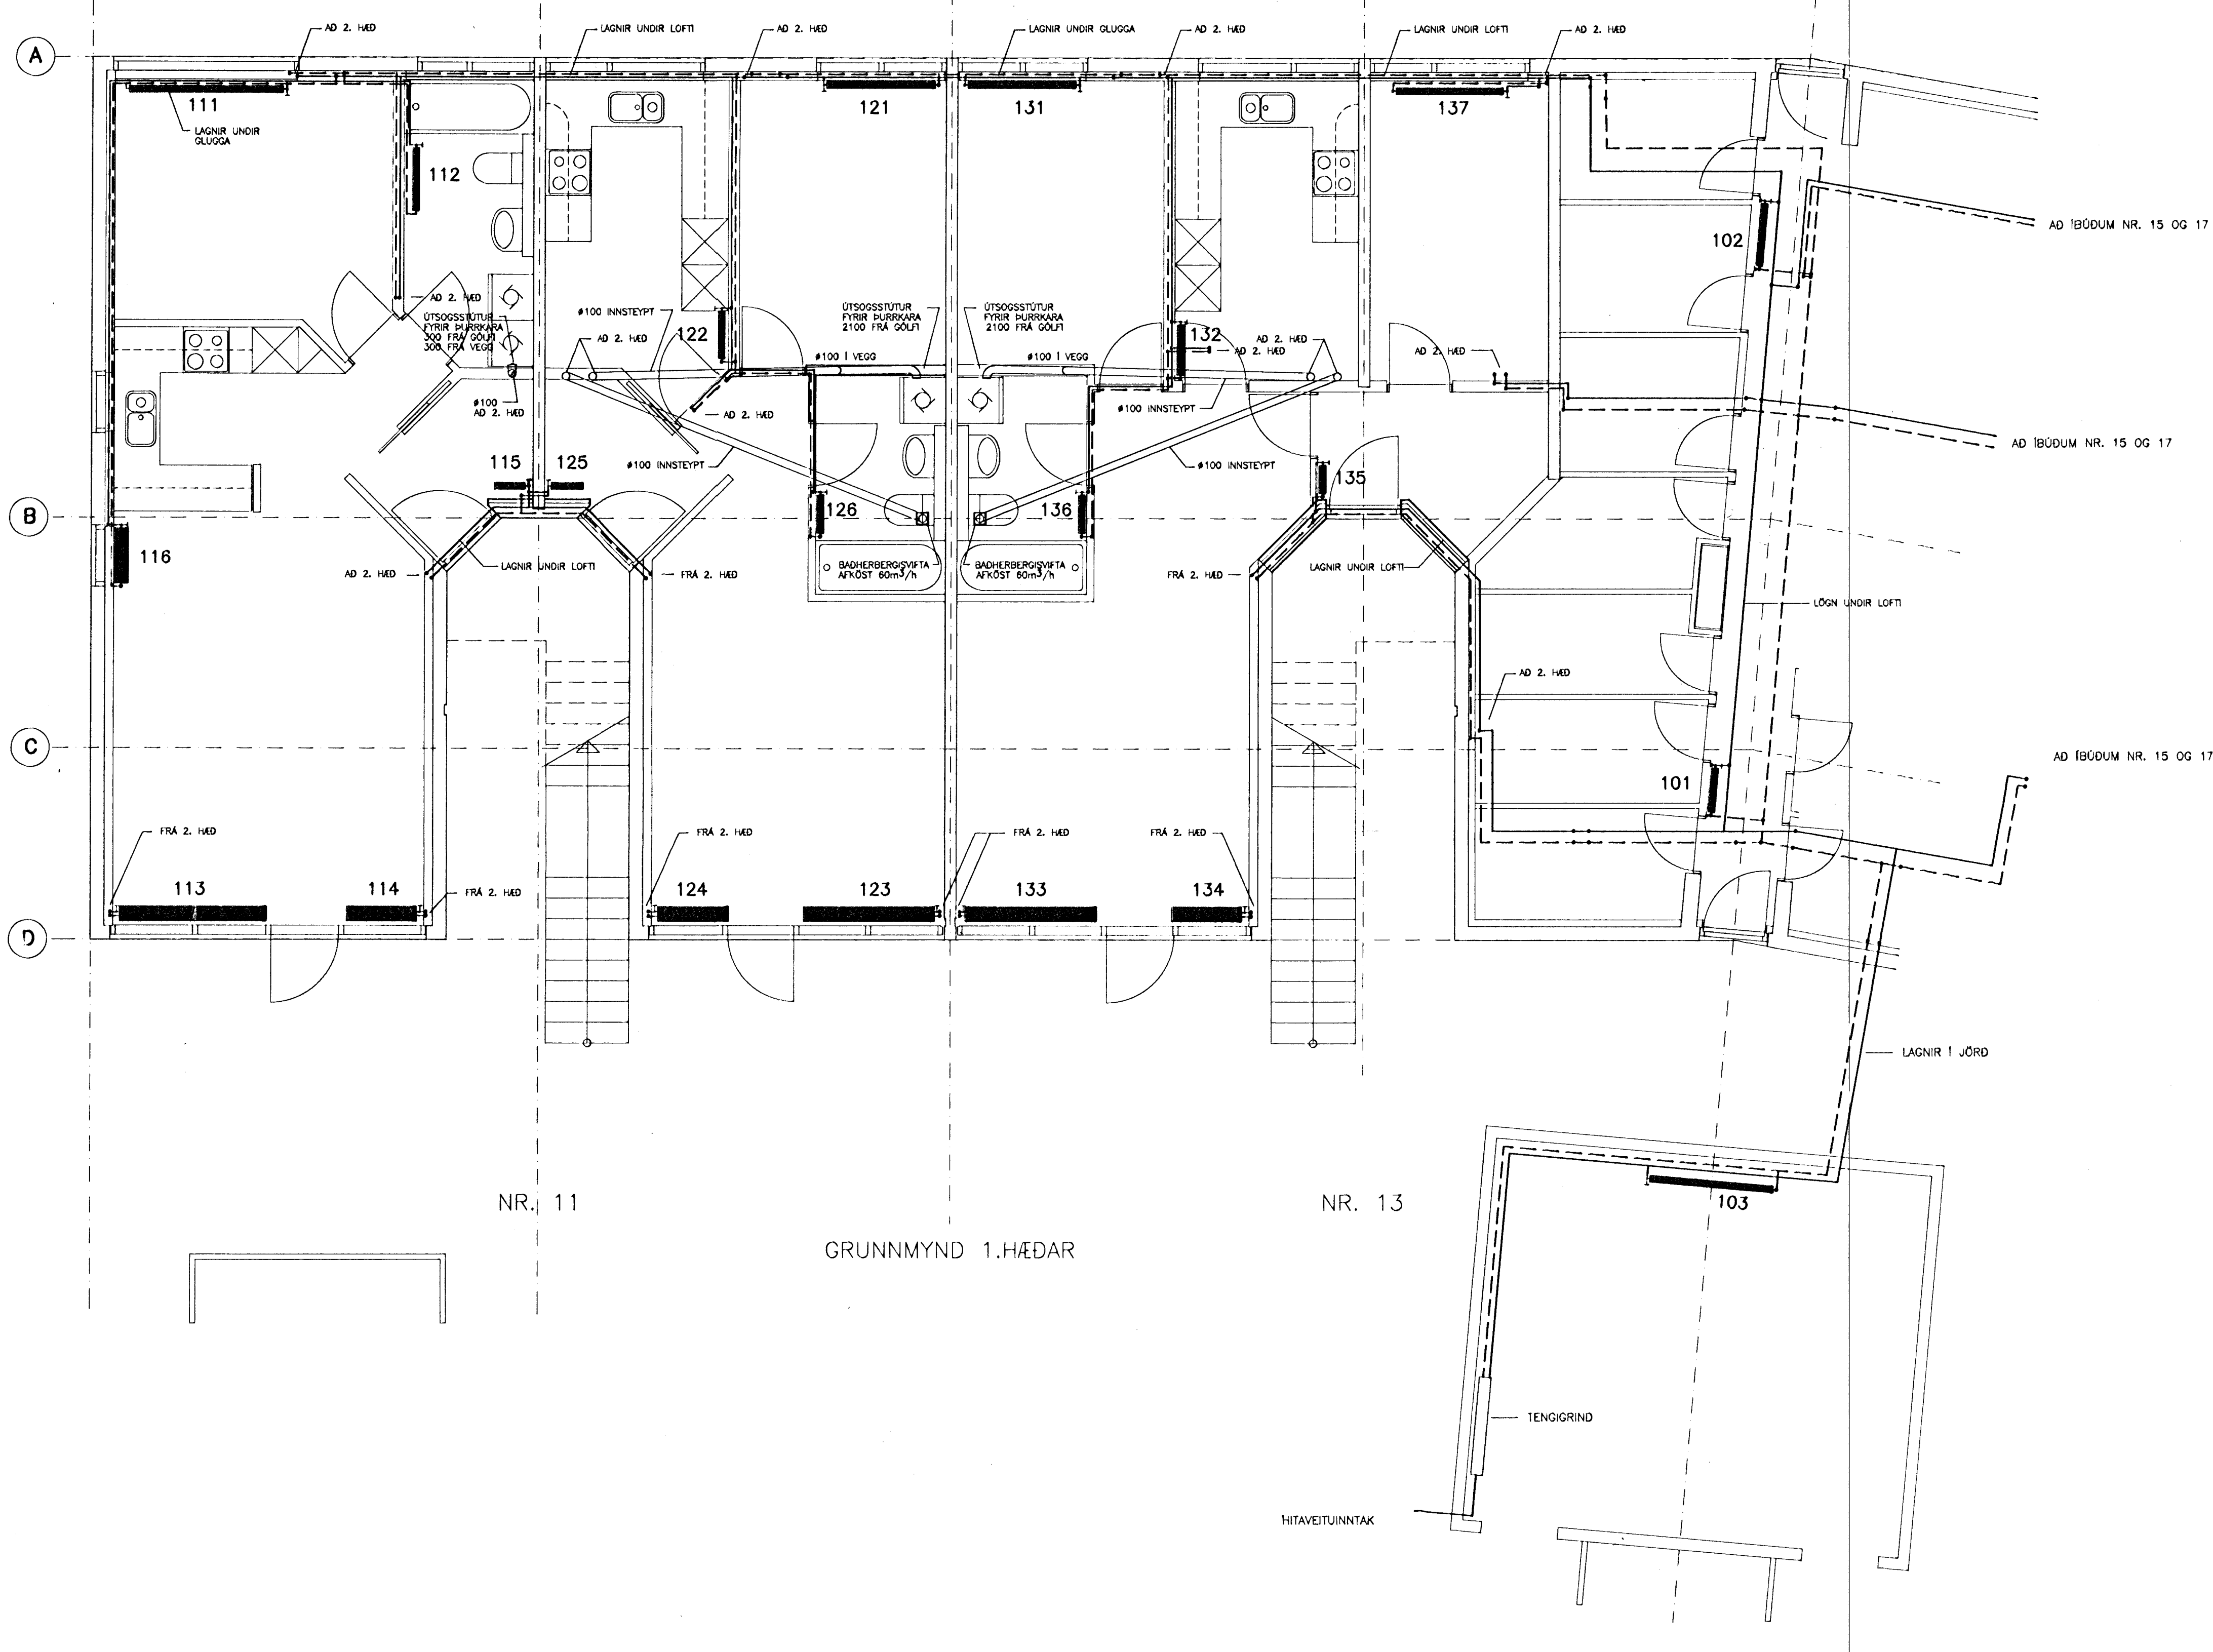

SKÝRINGAR:

MERKINGAR:

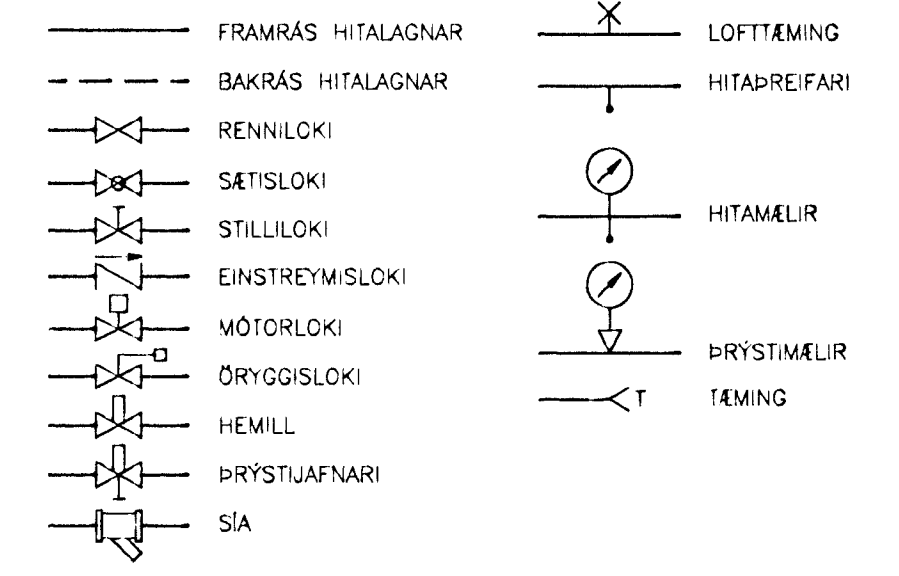

ADRAR SKÝRINGAR:

LOFTSKRUFUR KOMI Á ALLA OFNA
 Á HVERN OFN KOMI AUK OFNLOKA STILLITÉ ÞEIM MEGIN SEM
 OFNLOKI ER EKKI.
 OFNAR SEU Í SAMRÆMI VÍÐ ÍST-69

PIPIR SKULU VERA SVARTAR STÁLPIPUR SAMV. DIN 2440
 OG TENGISTYKKI SAMSVARANDI PIPIUM AD GERD.

BIL MILLI FESTINGA SÝNILEGRÁ LAGNA SE 2m
 BIL MILLI FESTINGA ANNARA LÆRÉTRÁ LAGNA SE
 MEST: #10 - #32: 2,5m
 #32: 3,0m

ÞAR SEM PIPIR LIGGJA INNAN VÍÐ RAKAVÖRN Í ÚTVEGGJUM
 EÐA Í INNVEGGJUM SKAL NOTA FILTHOLKA, SVOKALLAÐA INNVEGGJAEINAGRUN.


ADRAR LAGNIR SKAL EIGNARA MED GLERULLARHÖLKUM
 ÞYKKT EINGRUNAR: #10 - #25 = 20mm
 >#25 = 30mm

ÞAR SEM PIPIR LIGGJA Í ÚTVEGG SKAL VERA MINNST 1cm
 EINGRUN ÚTAN VÍÐ RÖREINGRUN.

KERFIÐ SKAL HOLA 4 kg/cm² VINNUÞRYSTING OG PRÓFAST MED
 6kg/cm² AÐUR EN LEIÐSLUR ERU HULÐAR.

ALLT EFNÍ OG FRÁGANGUR KERFISINS SE Í SAMRÆMI VÍÐ AKVÆÐI
 ÍST-67 OG GILDANDI REGlugerðir

STADSETNING STÚTA

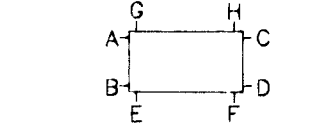

ÚTSOG:


ALLIR ÚTSOGSSTOKKAR ERU #100 SPIRÖRÖR, VEGGHYKKT 0,5 mm
 BEYGLUR SEU MED R/D-HLUTFALL 1,0 EÐA STÆRRA.

OFNASKRÁ OG SÉRMYNDIR SJÁ TEIKN. NR. -441A

14 AUG 1991

HAFFARFJARDAR
 A.S.P.
 BYGGINGAFULLTRUINN

A

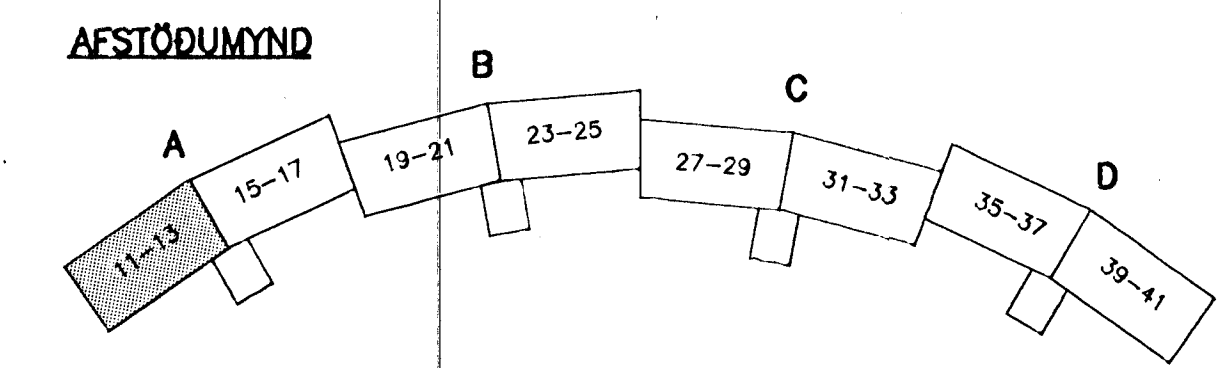

hönnun hf Ráðgjafarverkefningar FRV · Síðumíla 1 - 108 Reykjavík
 Sími (91)84311 · Útbú: Reyðarfjörður · Hvoisvöllur

M.		E
H.	GGH	D
T.	GGH/KP	C
Y.	RGS	B
G.	101-51	A
DAGS	11.2.1991	SKY
1:50	90329-401A	