


Sambýkkt á fundi bygginga-
nefndar þ. 17. 10. 1990

BYGGINGAFULLTRÚINN
HAFNARSTR. 17
101 REYKJAVÍK
for Jón Olafsson


Töngu skal frá opnu
eldstæði í samræmi
við reglugerðir

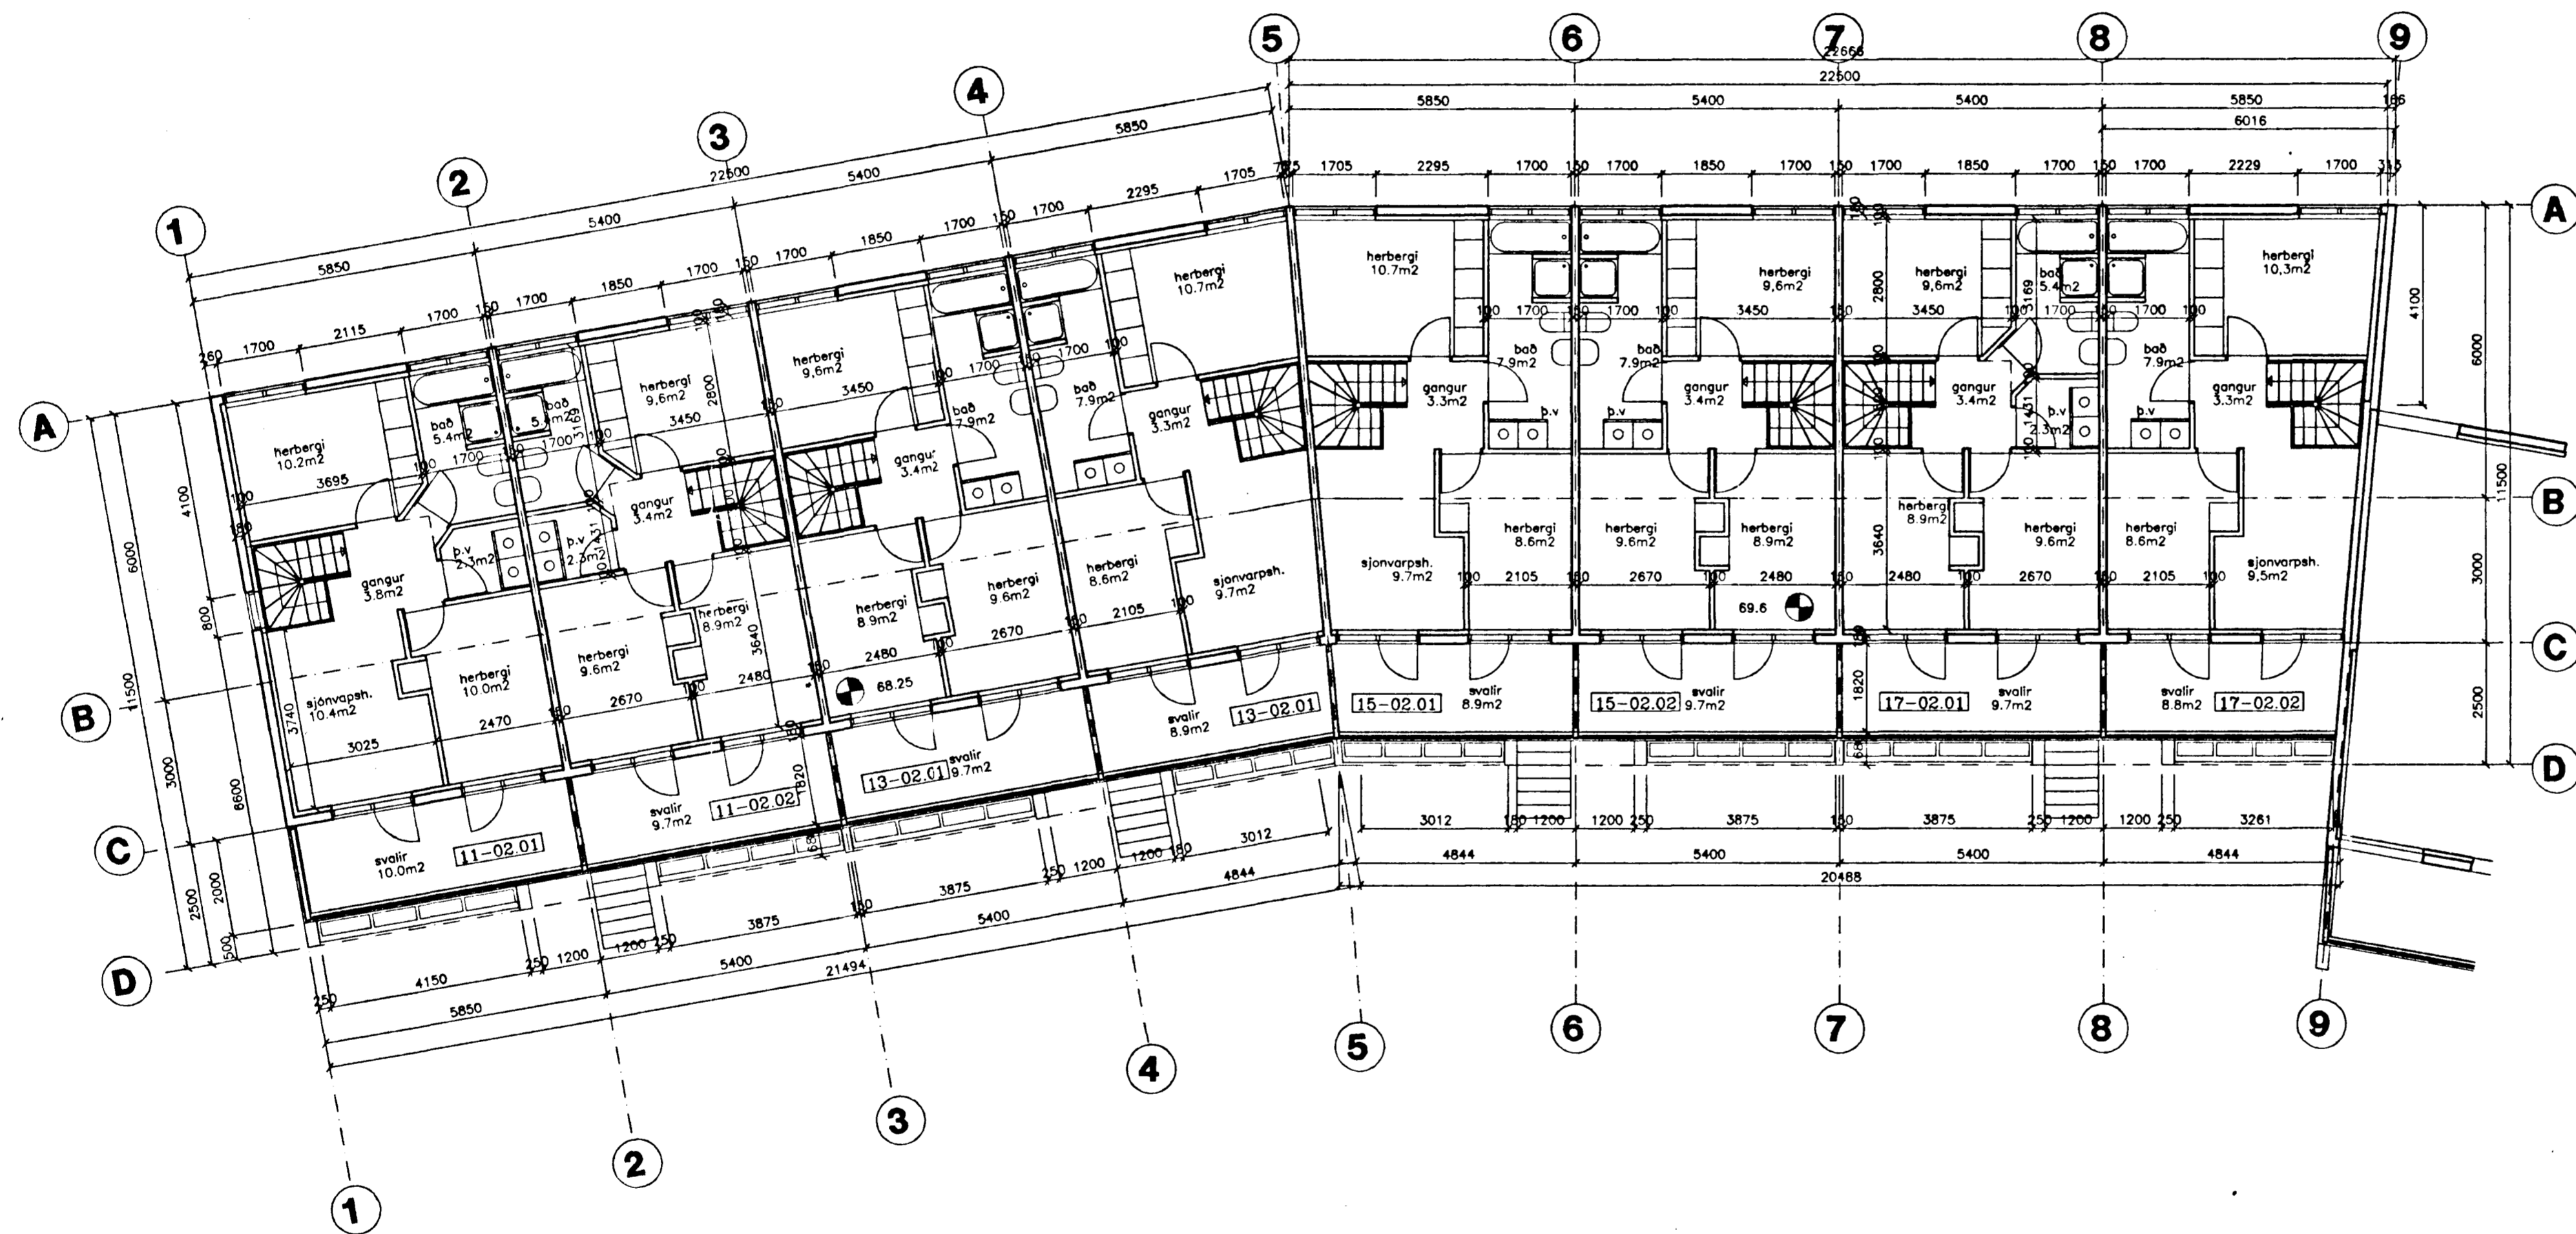

GRUNNMYND 3.HÆÐAR 1:100

C	12.10.90	ALM.BR.800.MÁL.MM	JÓL
B	28.09.90	ALM. BREYTINGAR	JÓL

BREYTT: DAGS: LYSING: TEIKNAD:

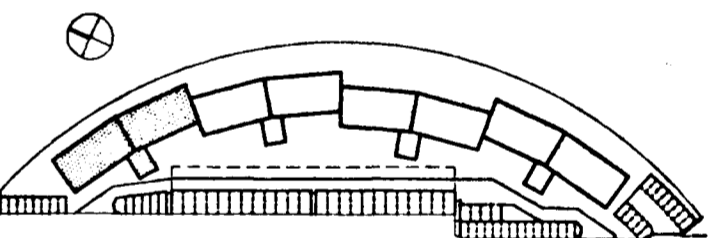

SETBERGSHLÍÐ

SH VERKTAKAR
STAPAHAUN 4
220 HAFNARFJÖRÐUR
SÍMI: 652221
FAX: 652745

BATTERIÐ
ARKITEKTAR

HAFNARSTR. 17
101 REYKJAVÍK
SÍMI: 623355; FAX: 623708
KENNITALA: 450788-1559
JÓN OLAFUR OLAFSSON FAI
SIGURDUR EINARSSON FAI

KLUKKUBERG 11-17

**GRUNNMYND
3.HÆÐAR**

MKV:	1:100	DAGS:	14.09.1990
TEIKNAD:	SE JÓL	SAMBÝKKT:	SE JÓL
HANNAÐ:	<i>Jón Olafsson</i>	<i>Jón Olafsson</i>	<i>Jón Olafsson</i>

9008A 102/3 c