


Samþykkt á fundi bygginga-
nefndar þ. 17.10.1990

BYGGINGAFAULLTRÚINN
HAFNARFJÓRÐUR

Póttur Jónsson


Ganga skal frá opnu
eldstæði í samræmi
við reglugerðir

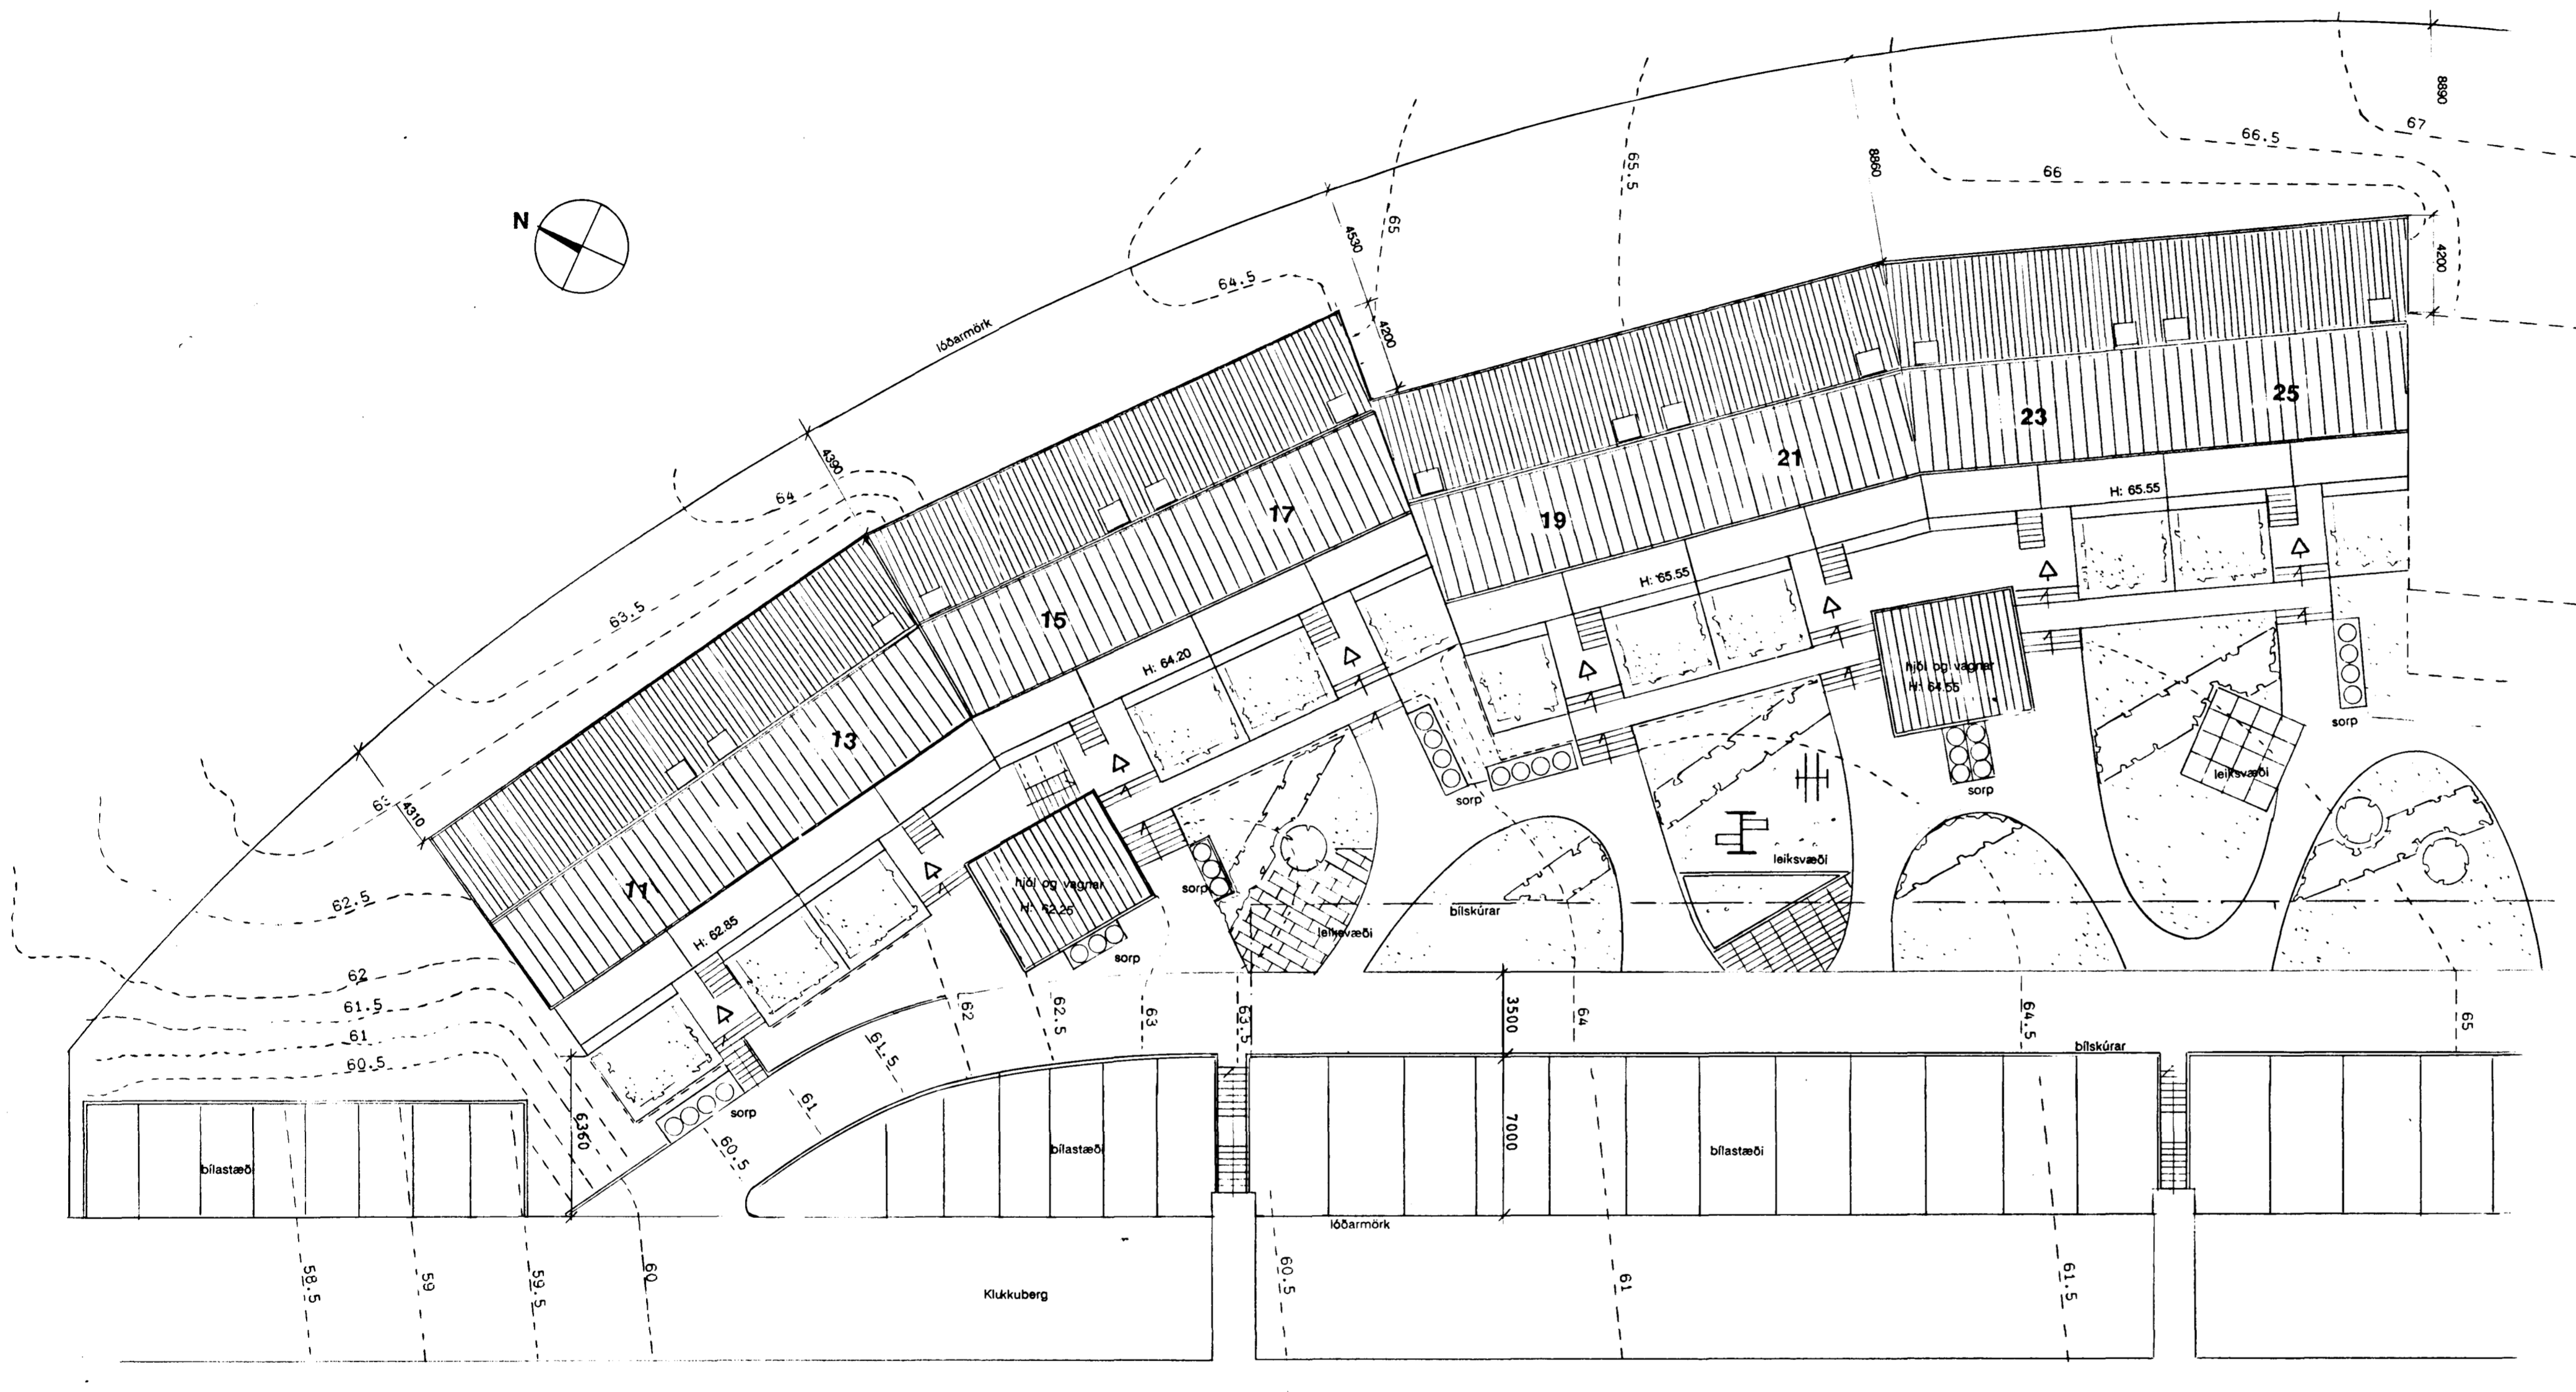

Stærð löðar	7945 m ²
Byggingar	5340 m ²
4 íbúðarblokkir	127 m ²
4 hjóla- og vagnag.	550 m ²
24 bílskúrur	6017 m ²
Samtals	6017 m ²
Nýtingarhlutfall	0.76

59 íbúðir í íbúðarblokkum
67 bílastæði á löð, þar af 4 fyrir fatfata
51 bílastæði við götu

C	12.10.90	TEXTI	SE
B	01.10.90	ALMENNAR BREYTINGAR	SE
BREYTT:	DAGS:	LYSING:	TEIKNAD:

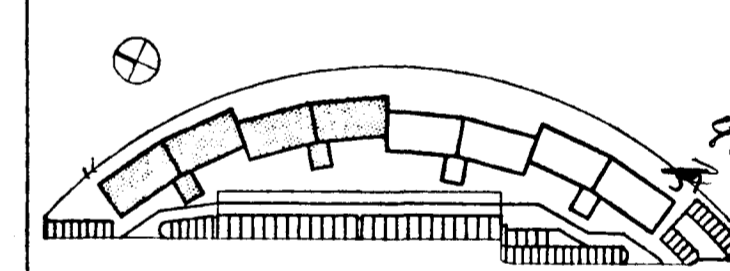

SETBERGSHLÍÐ

SH VERKTAKAR
STAPAHRAUN 4 SÍMI: 652221
220 HAFNARFJÓRÐUR FAX: 652745

BATTERIÐ
ARKITEKTAR
HAFNARSTRÆTI 17
IS 101 REYKJAVÍK
SÍMI: 623355 FAX: 623708
KENNITALA: 450788-1559
JÓN ÓLAFUR ÓLAFSSON FAI
SIGURÐUR EINARSSON FAI

KLUKKUBERG.11-25

AFSTÖÐUMYND

MKV:	1:200	DAGS:	14.09.1990
TEIKNAD:	SE/JÓL	SAMÞYKKT:	SE/JÓL
HANNAD:	<i>[Signature]</i>		

9008-AB 100 c