


SKÝRINGAR:

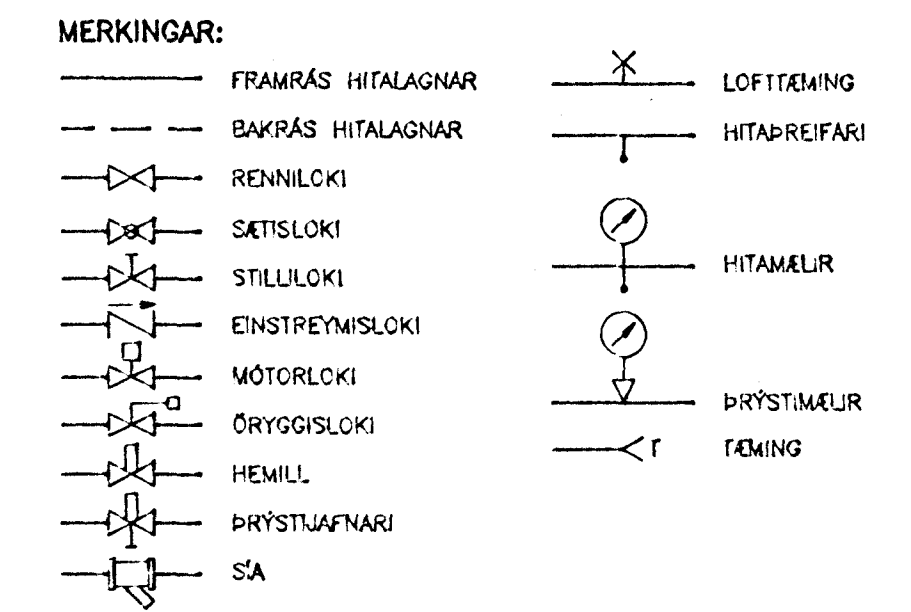

ADRAR SKÝRINGAR:

ÖLL OFNTENGI SKULU VERA 10mm
 LOFTSKRÖFUR KOMI Á ALLA ÖFNA
 Á HYERN ÖFN KOMI ALK ÖFNLOKA STILLITE ÞEIM MEGIN SEM
 ÖFNLOKI ER EKKI.
 ÖFNAR SEU Í SAMRÆMI VÍÐ ÍST-69

PIPUR SKULU VERA SVARTAR STÁLPIPUR SAMKV. DIN 2440
 OG TENGISTYKKI SAMSVARANDI PÍPUM AD GERD.

BIL MILLU FESTINGA SÝNILEGRA LAGNA SÉ 2m
 BIL MILLU FESTINGA ANNARA LÆRÉTRÁ LAGNA SÉ
 MEST: #10 - #32: 2,5m
 #32: 3,0m


ALLAR LAGNIR SKAL EINNANNA MED ÖLERULLARHÖLKUM
 ÞYKKT EINANRÚNAR: #10 - #25 = 20mm
 >#25 = 30mm

ÞAR SEM PÍPUR LIGGJA Í ÖTVEGG SKAL VERA MINNST 2cm
 EINANRÚN UTAN VÍÐ RÖREINANRÚN.

KEPFIÐ SKAL ÞOLA 4 kg/cm² VINNUÞRYSTING OG PRÓFAST VED
 6kp/cm² AÐUR EN LEÐSLUR ERU HULDAR.



ALLT EFNÍ OG FRÁGANGUR KEPPISINS SÉ Í SAMRÆMI VÍÐ ÁRVEDI
 ÍST-67 OG GILDANDI REGLUGERÐIR

STAÐSETNING STÚFA

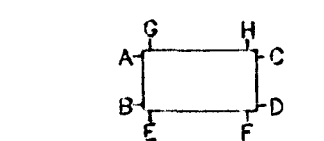

OFNASKRÁ $\Delta T = 35^{\circ}C$								
KLUKKUBERG 11-41								
ÖFN NR.	AFL W	GERD	HÆÐ mm	LENGD mm	STAÐS. STÚFA	ÖFNLOKAR	STILL. TALA	Kv m ³ /h
110	1320		500	1800	A - D	FJVR 10		0,13
111	1320		500	1800	A - D	FJVR 10		0,13
112	1320		500	1800	A - D	FJVR 10		0,13
113	1320		500	1800	A - D	FJVR 10		0,13
114	1320		500	1800	A - D	FJVR 10		0,13
115	1320		500	1800	A - D	FJVR 10		0,13
116	1560		500	1800	A - D	FJVR 10		0,15

TENGIMYND, 1:50

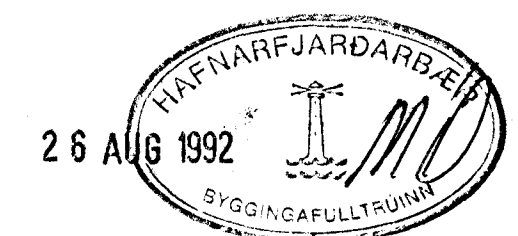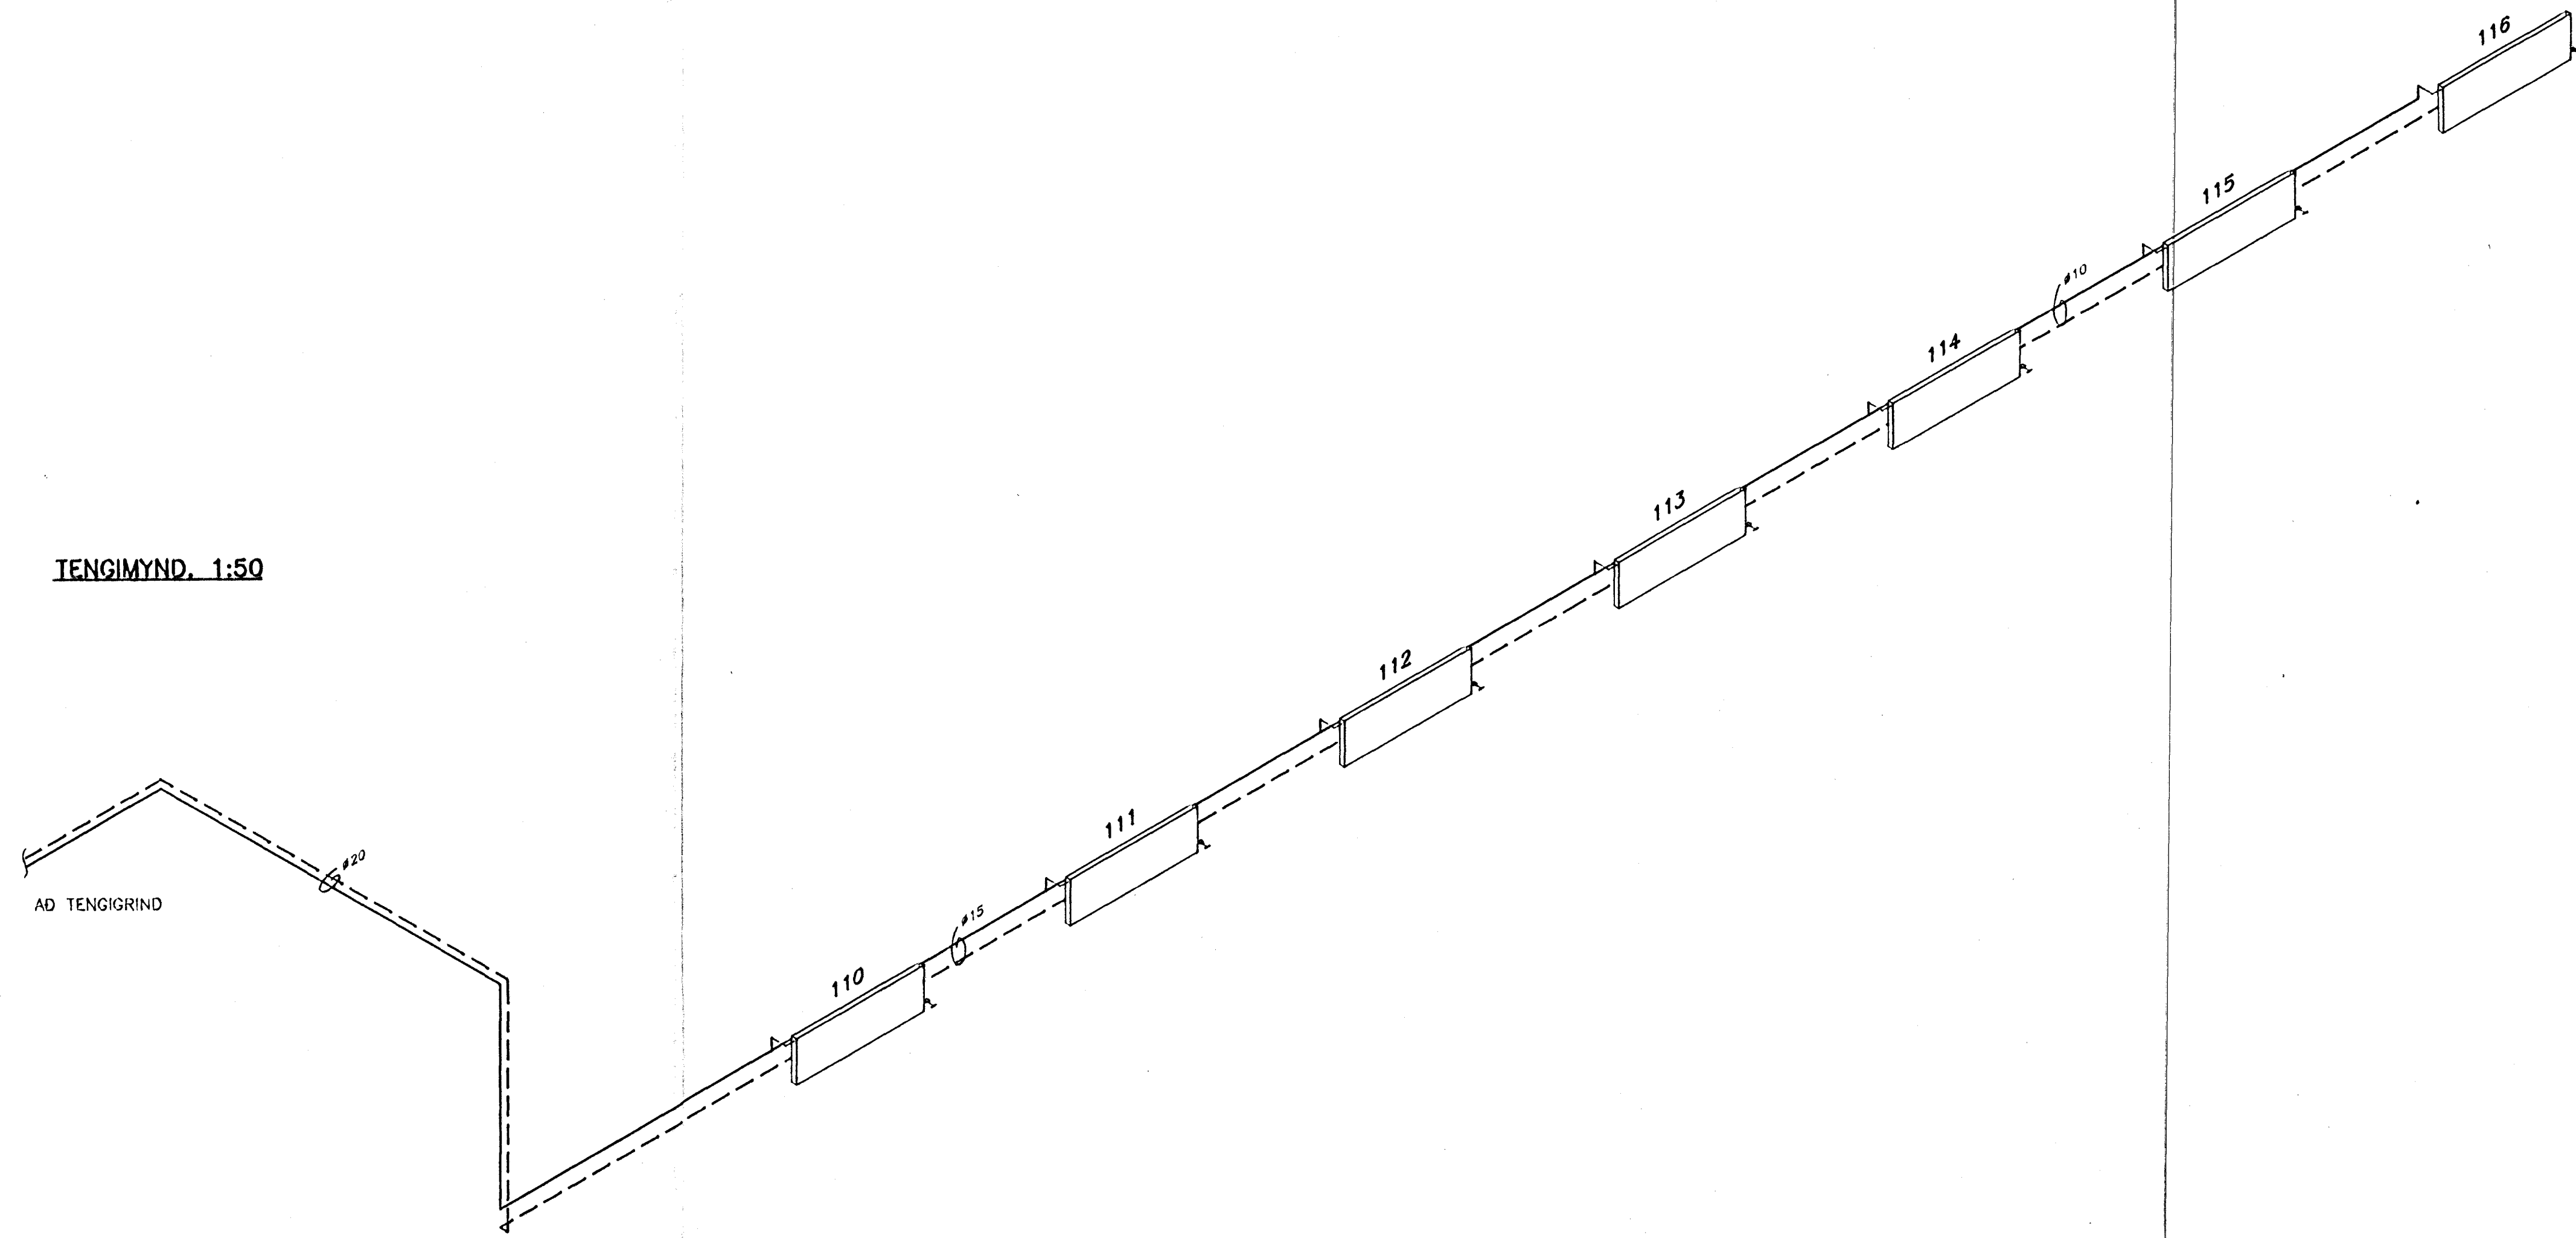

hönnun hf Ráðgjafanverkefndingur FRV · Síðumúla 1 · 108 Reykjavík
 Sími (91)814311 · Utíbú: Reyðarfjörður · Hvolsvöllur

M.	KLUKKUBERG 11-41, HFJ.	E
H. GGH	BÍLSKÓRAR	D
T. GGH	HITALÖGN:	C
Y.	GRUNNMYND,	B
G.	TENGIMYND OG OFNASKRÁ	A