

KLUKKUBERG
AFSTÖÐUMYND 1:500

- SKÝRINGAR :
- Merkingar í samræmi við ÍST 64
 - BK : Baðkar
 - SB : Sturtubotn
 - EV : Eldhúsvaskur
 - NF : Niðurfali
 - HL : Handlaug
 - VS : Vatnssalerni
 - DN : Þakniðurfali
 - FP 1 : Fallpípa v/ NF í bílsk.
 - FP 2 : Fallpípa v/ VS - HL á hæð
 - FP 3 : Fallpípa v/ EV á hæð
 - Frárennsli
 - - - Regnvatn
 - BR : Brunnur


Hæðarkótar eru í metrum
Málsetning er í sentimetrum
Frákvæmdir skulu vera í samræmi við
Byggingareglugerð og gildandi staðla

Göt vegna inntak hitaveitu:

- HV1 : 30 x 30 cm
- HV2 : 30 x 30 cm
- K : 46,85 í miðjan stökk

STOKKAR (Steypgugöt)

- S1 : Stokkur 50 x 30 cm
K : 45,94 í miðjan stökk
- S2 : Stokkur 30 x 30 cm
K : 45,87 í miðjan stökk
- S3 : Stokkur 30 x 30 cm
K : 44,69 í miðjan stökk
- S4 : Stokkur 50 x 30 cm
K : 46,94 í miðjan stökk
- S5 : Stokkur 30 x 30 cm
K : 46,87 í miðjan stökk
- S6 : Stokkur 30 x 30 cm
K : 45,89 í miðjan stökk

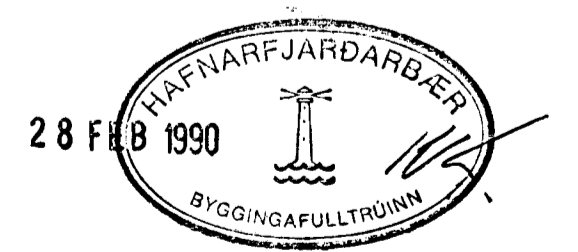

TÆKNI HÖNNUN-RÁÐGJÖF

Teikn.nr.	2.01	Mkv.	1:50
Dags.	Feb."90	Teiknað	IV
DÖR GISLASON Byggingateknifræðingur PTFI			
Hjallabraut 37 Hf. s.652451			

Dör Gíslason