

- DV Dvottavél
- HL Handlaug
- EV Eldhúsvaskur
- BK Baðkar
- VS Vatnssalerni
- UK Ötikrani

GOLFHITALÖGN Ø 15 c/c 25 WISDO - PEPEX

Skýringar og rannmynd, sjá blað nr. 203

SKÝRINGAR :

- Túr
- - - - Retúr
- Kalt neysluvatn
- Heitt neysluvatn

Ofnaloðn.

Pfpar og fittings eru venjulegar svartar stálpfpar

A ofna skal setja sjálfvirkna ofnoka, stillitú og loftskrífu


Ofnakerfið skal þrýstiprófa með 6 kg/cm² þrýstingi og skal standa í minnst 12 klst. án þess að falla

Neysluvatnslögn.

Lagnir eru galvanisereðar stálpfpar

Lagnir skal þrýstiprófa með 10 kg/cm² þrýstingi og skal standa í minnst 24 klst. án þess að falla

Um vatns og loftlagnir gilda ákvæði LIT 67

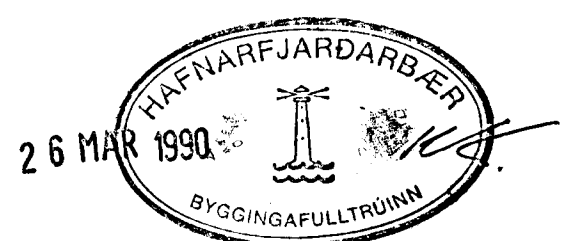

TÆKN I HÖNNUN-RÁÐGJÖF

KILKUBERG 12 - 14	Telka.nr. 2.02 - A	Skv. 1 : 50
Vatna og hitaloðn, grunnmynd aðri hæð	Daga. Mars 90	Telkað. IV
ÞÓR GÍSLASON Byggingateknifræðingur PTFI	Hjallabraut 37 Hf. s.652451	

Þór Gíslason