

- DV Dvottavél
- HL Handlaug
- EV Eldhúsvaskur
- BK Bæðkar
- VS Vatnssalerni
- UK Ótikrani

GÓLFHITALÖGN 15 c/c 25 WISDO - PEPEX

Skýringar og rúmmynd, sjá blað nr. 203

**SKÝRINGAR :**

- Túr
- - - Retúr
- Kalt neysluvatn
- Heitt neysluvatn


**Ofnalögn.**

Pípur og fittings eru venjulegar svartar stálpípur  
 Á ofna skal setja sjálfvirkan ofnloka, stillitö og loftskrifu  
 Ofnakerfið skal þrýstiprófa með 6 kg/cm<sup>2</sup> þrýstingi er skal standa í minnst 12 klst. án þess að falla

**Neysluvatnalögn.**

Lagnir eru galvaniseraðar stálpípur  
 Lagnir skal þrýstiprófa með 10 kg/cm<sup>2</sup> þrýstingi er skal standa í minnst 24 klst. án þess að falla

Íb vatns og hitalagnir gilda skvæði IS 7 97

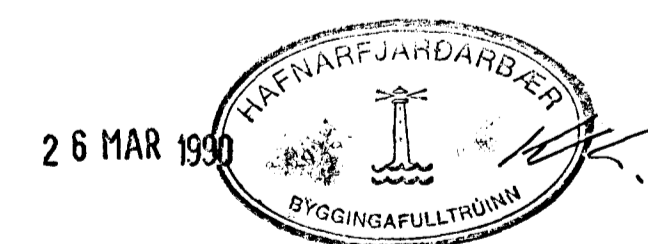

**TÆKN I HÖNNUN-RÁÐGJÖF**

KLAKKURHÖG 12 - 11	Tekna.nr.	2.02 - B	Mkv.	1 : 50
Vatna og hitalögn, grunnmynd efri hæð	Dag.	Mars'90	Teknað	IV
DÖR GÍSLASON Byggingateknifélagið FTPI				
Hjallabraut 37 Hf. s. 652451				

*Piir Jónsson*