



FRÁRENNSLI GRUNNMYND EFRI HÆDA 1:50

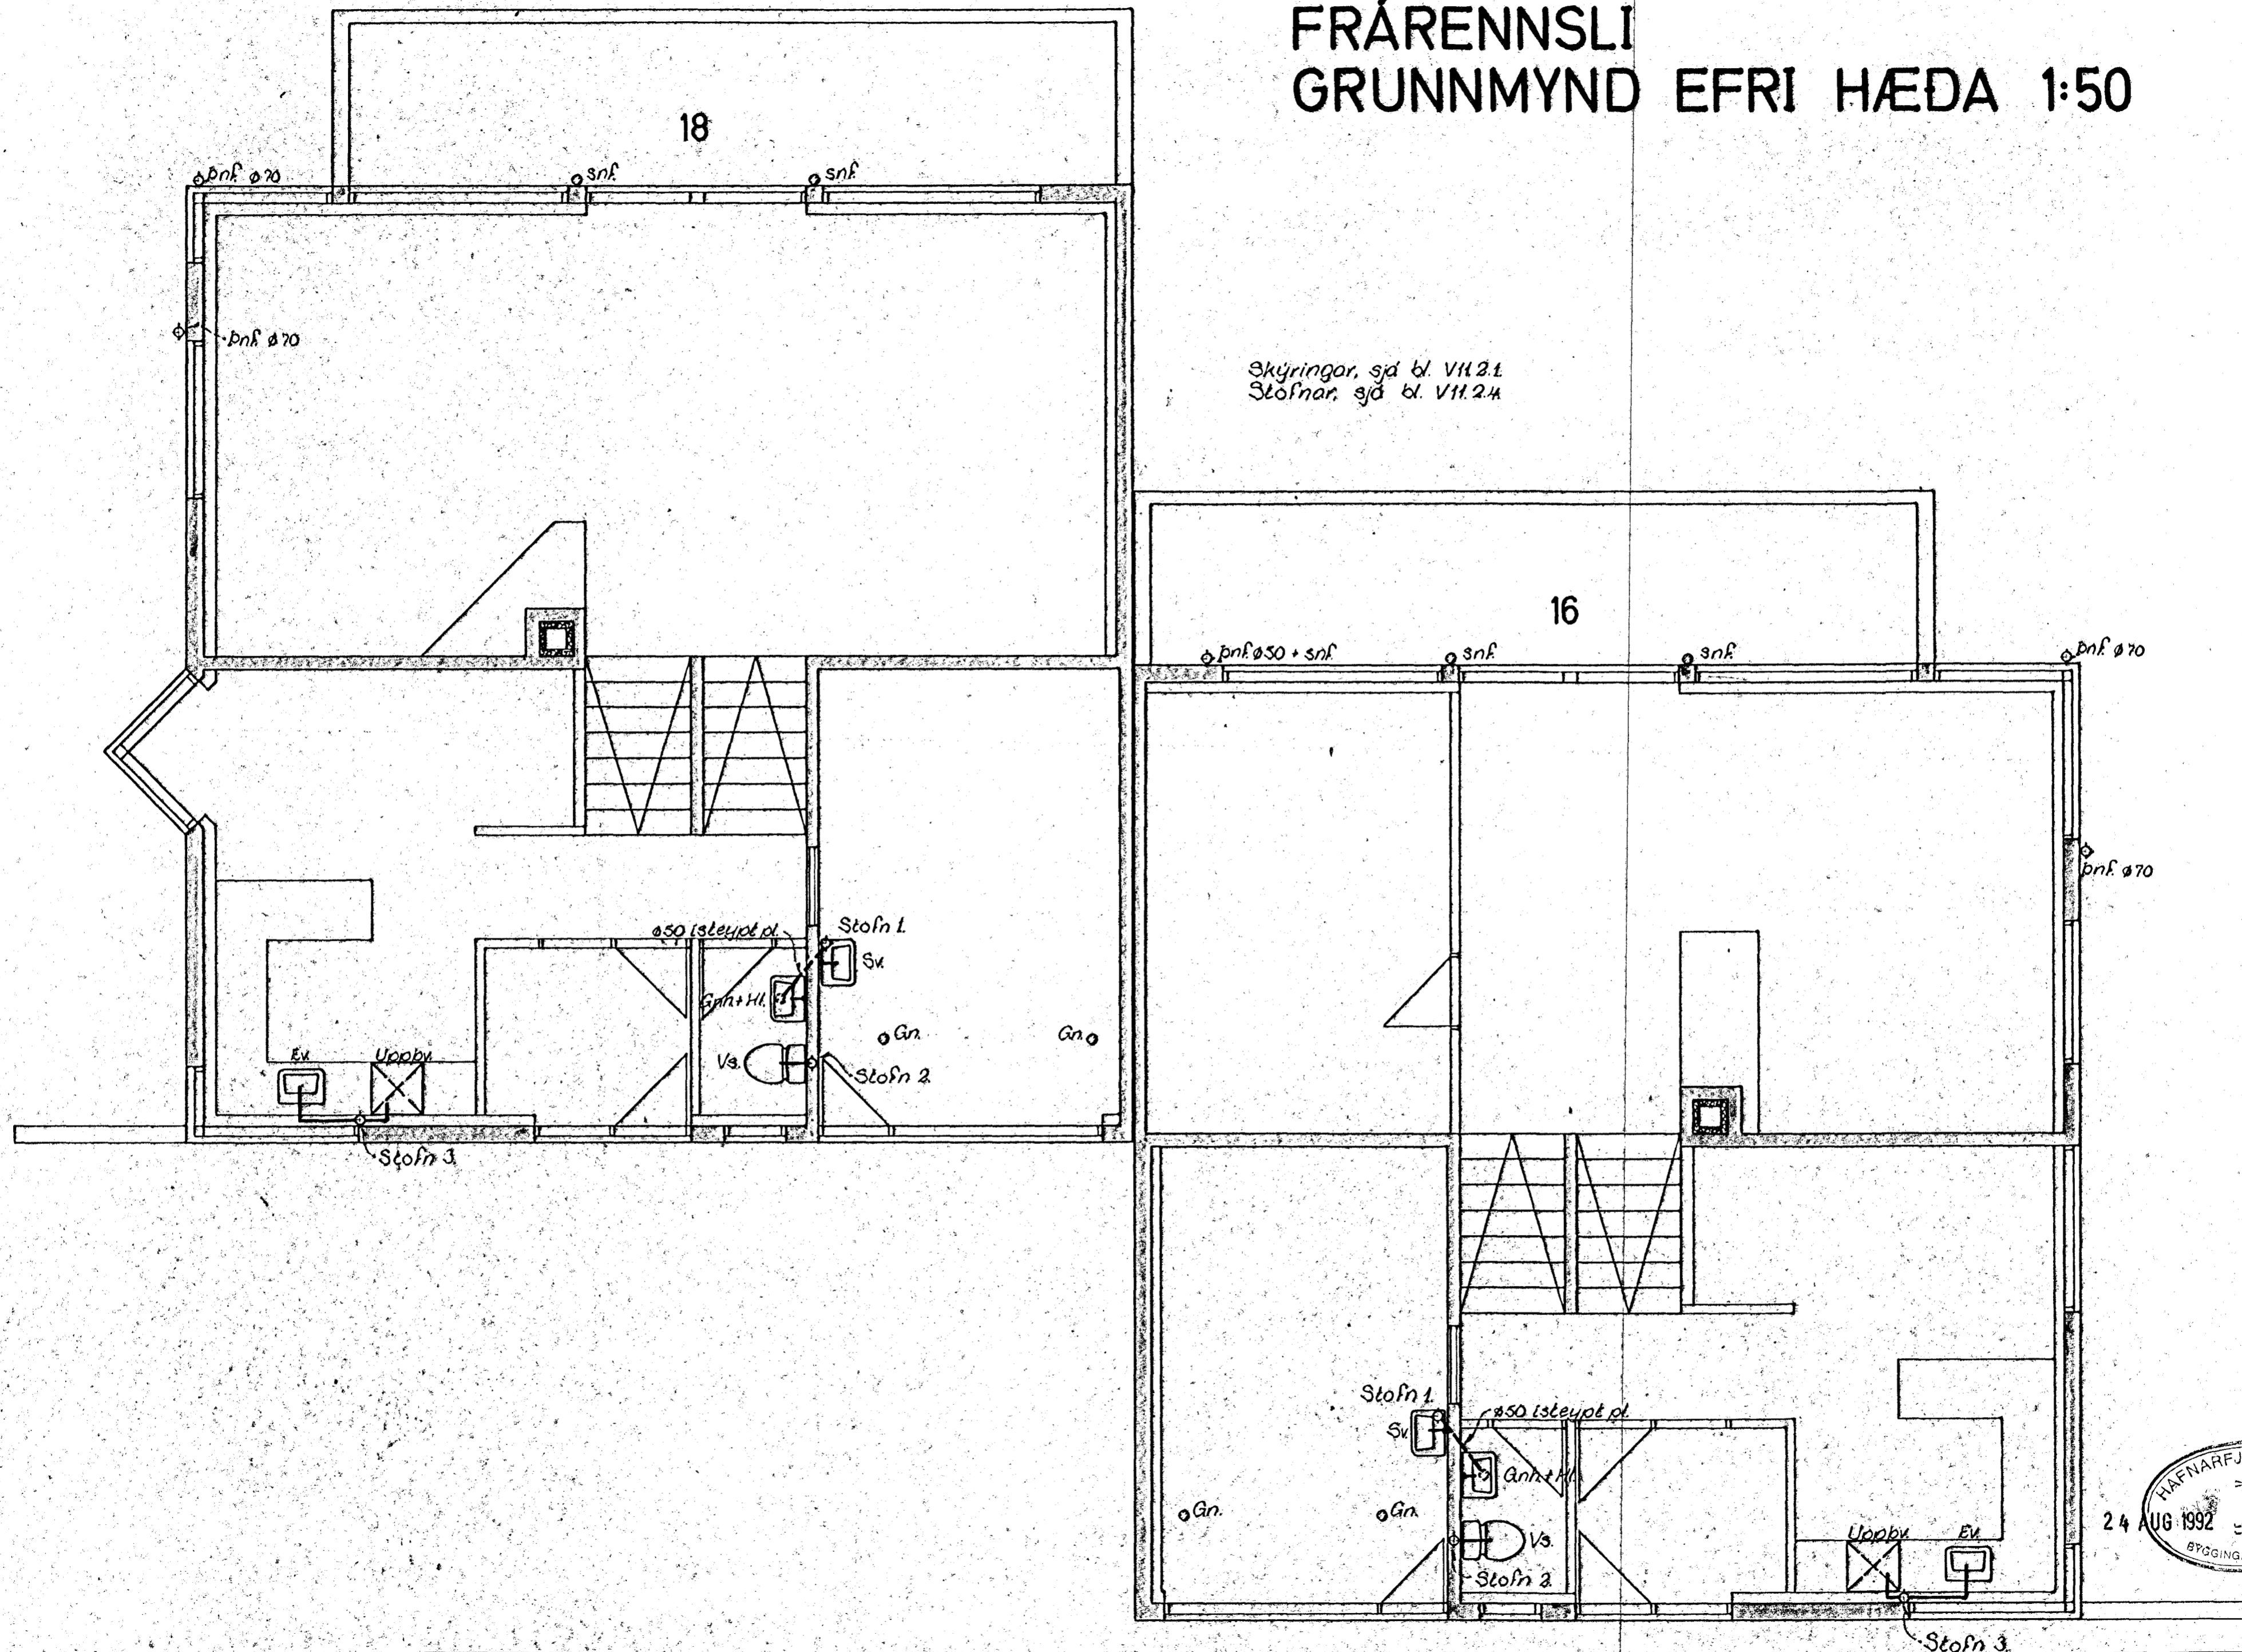

Skýringar, sjá bl. VII.2.1
Stofnar, sjá bl. VII.2.4

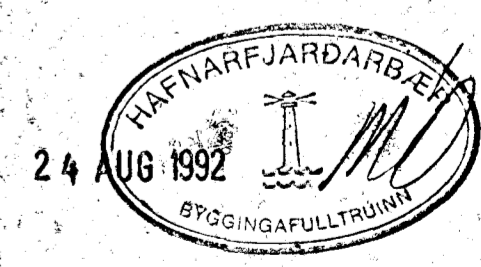

KRISTJÁN S. GUÐMUNDSSON
verkfræðingur FVFI
Snorrabraut 81 s. 18293

Kristján S. Guðmundsson

VERKEFNI KLUKKUBERG 16-18 HAFNARFI.
HEITI FRÁRENNSLI: GRUNNMYND EFRI HÆDA

M. 1:50
T. K.S.G.
R. K.S.G.
DAGS. DES. '91

NR. **VII.2. 5**