



# VATNSLÖGN GRUNNMYND NEDRI HÆÐA 1:50

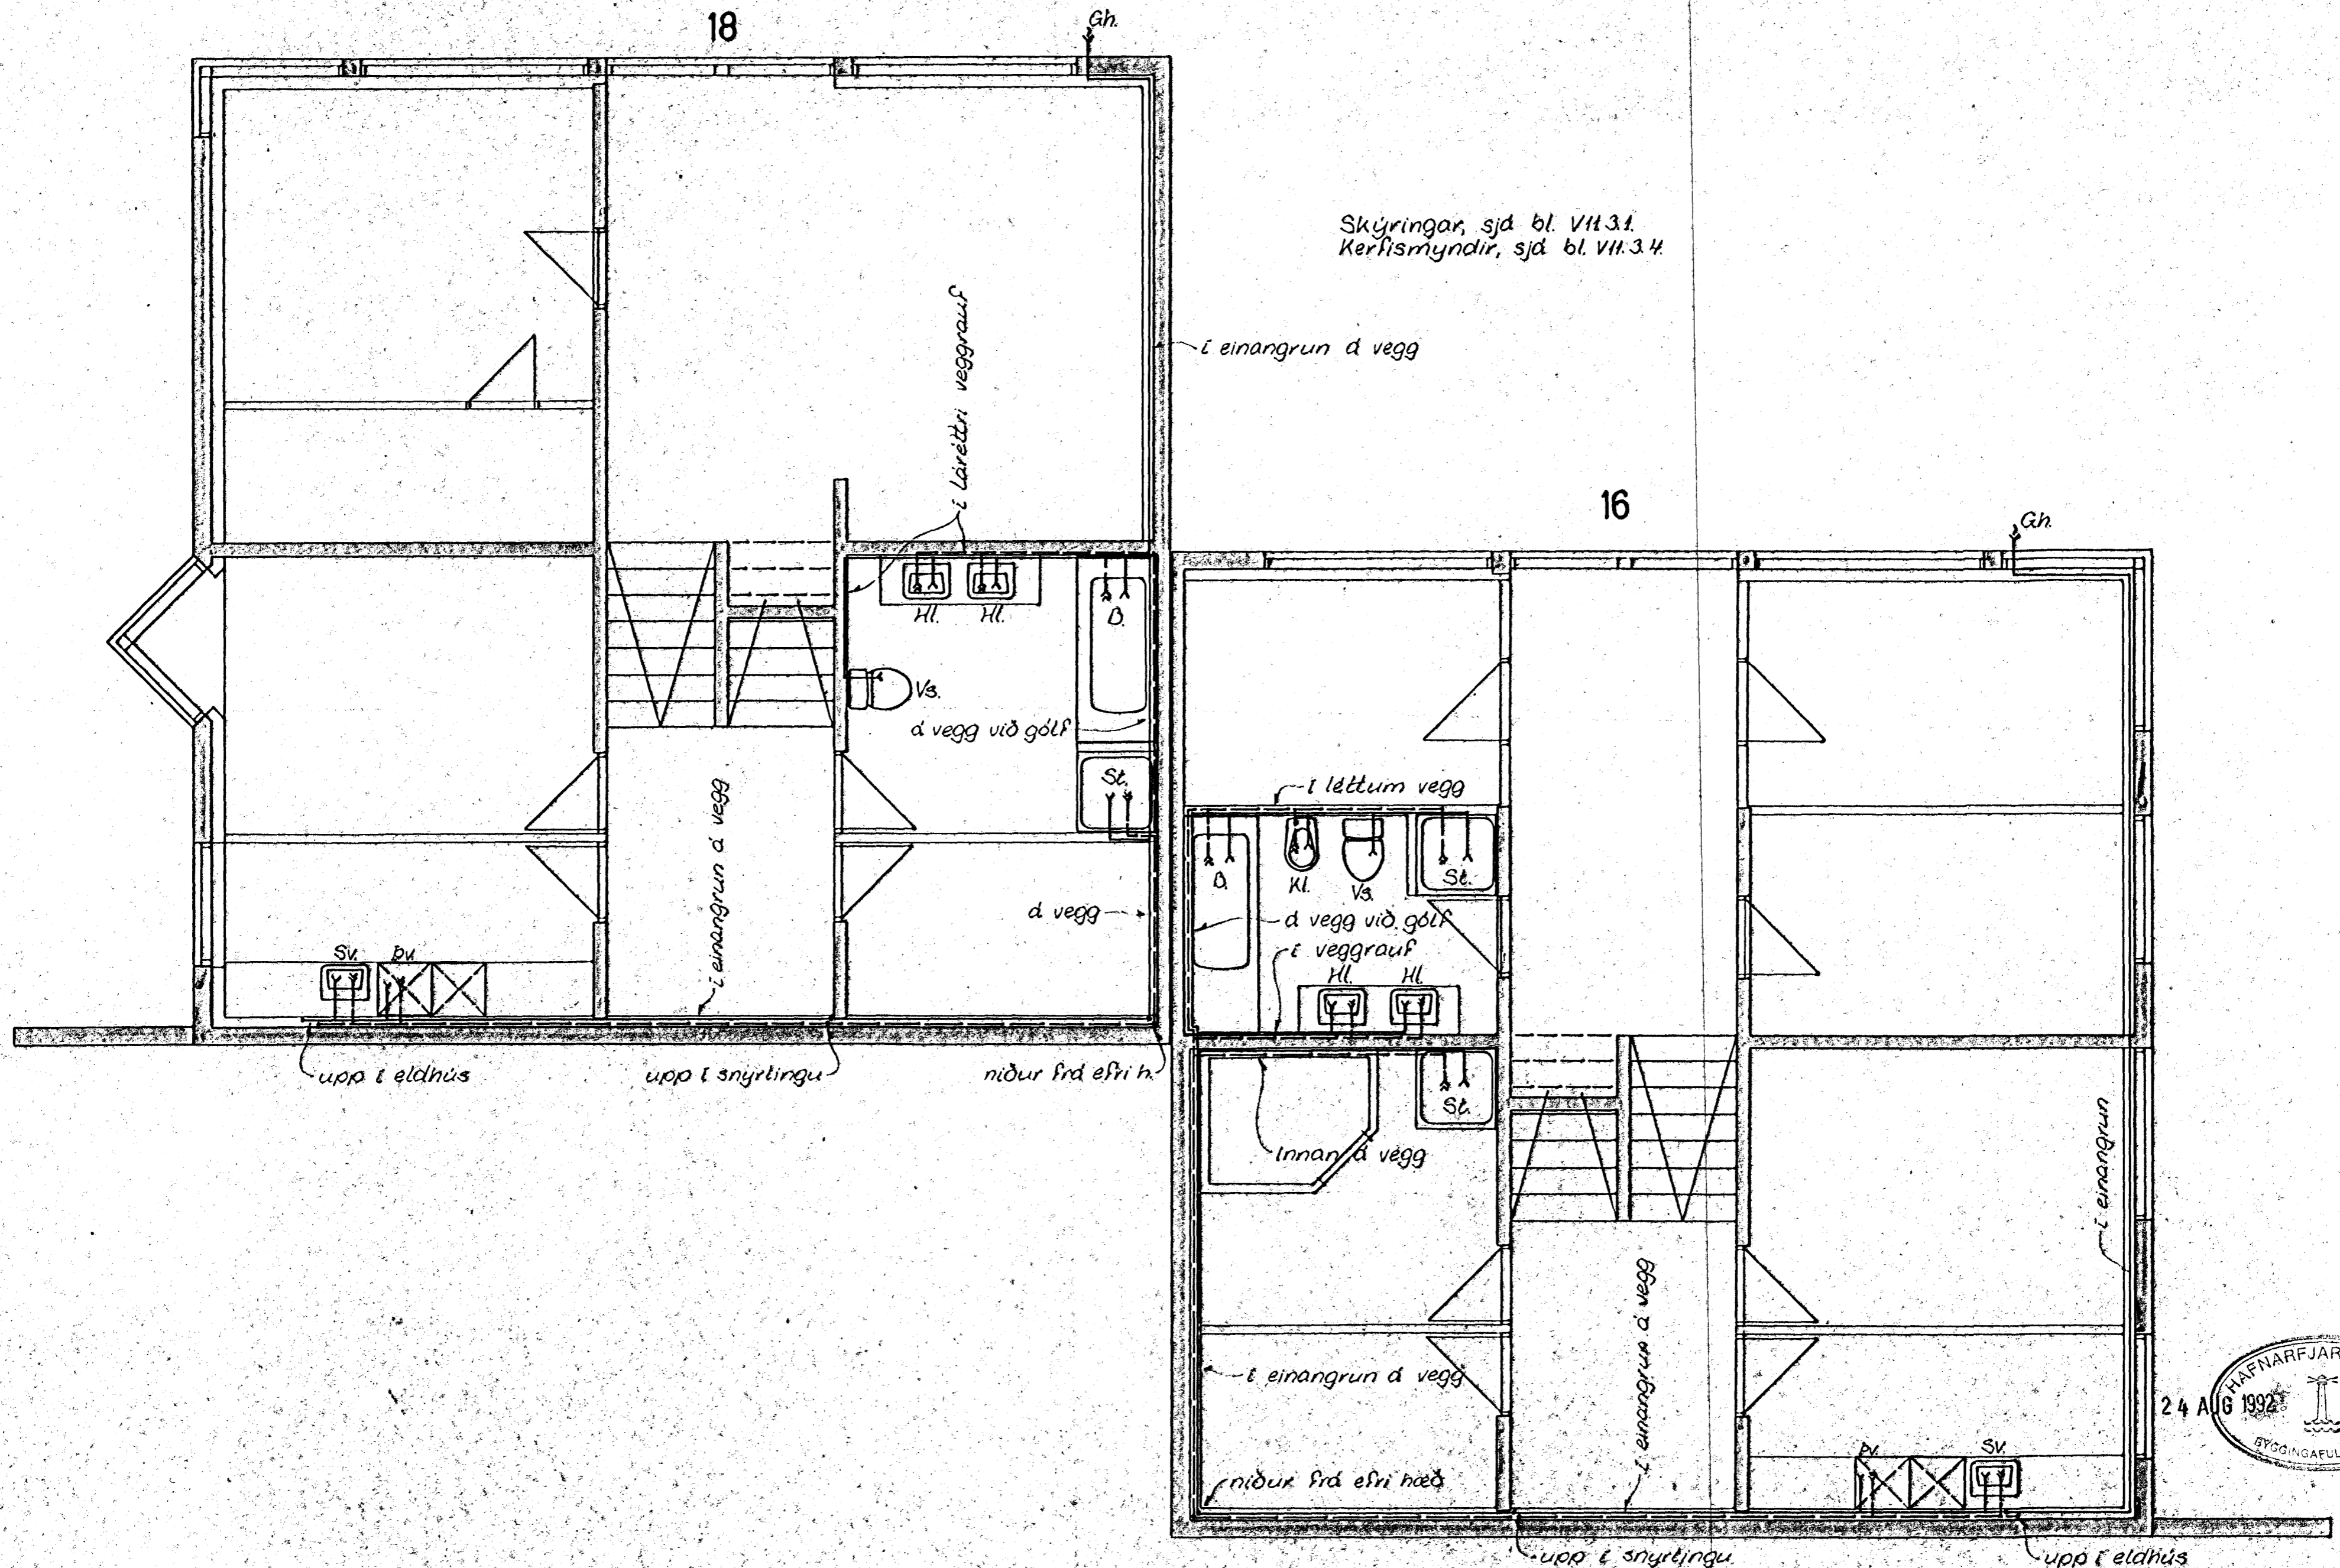

Skýringar, sjá bl. VII.31.  
Kerfismyndir, sjá bl. VII.34.

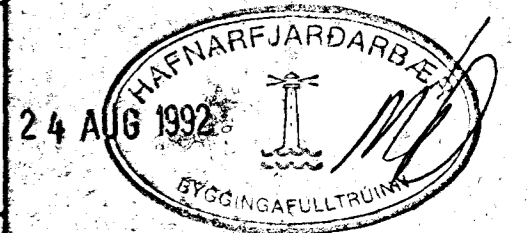

KRISTJÁN S. GUDMUNDSSON  
verkfræðingur FVFÍ  
Snorrabraut 81 s.18293

*Kristján S. Guðmundsson*

VERKFRÆÐI KLUKKUBERG 16-18 HAFNARFJ.  
HEITI VATNSLÖGN: GRUNNMYND NEDRI HÆÐA

upp í eldhús  
upp í snyrtingu  
M. E.S.O.  
T. K.S.G.  
R. K.S.G.  
DAGS. DES. '91

NR. VII.3. 2