


# HITALÖGN GRUNNMYND NEDRI HÆÐA 1:50 AFSTÖÐUMYND 1:500

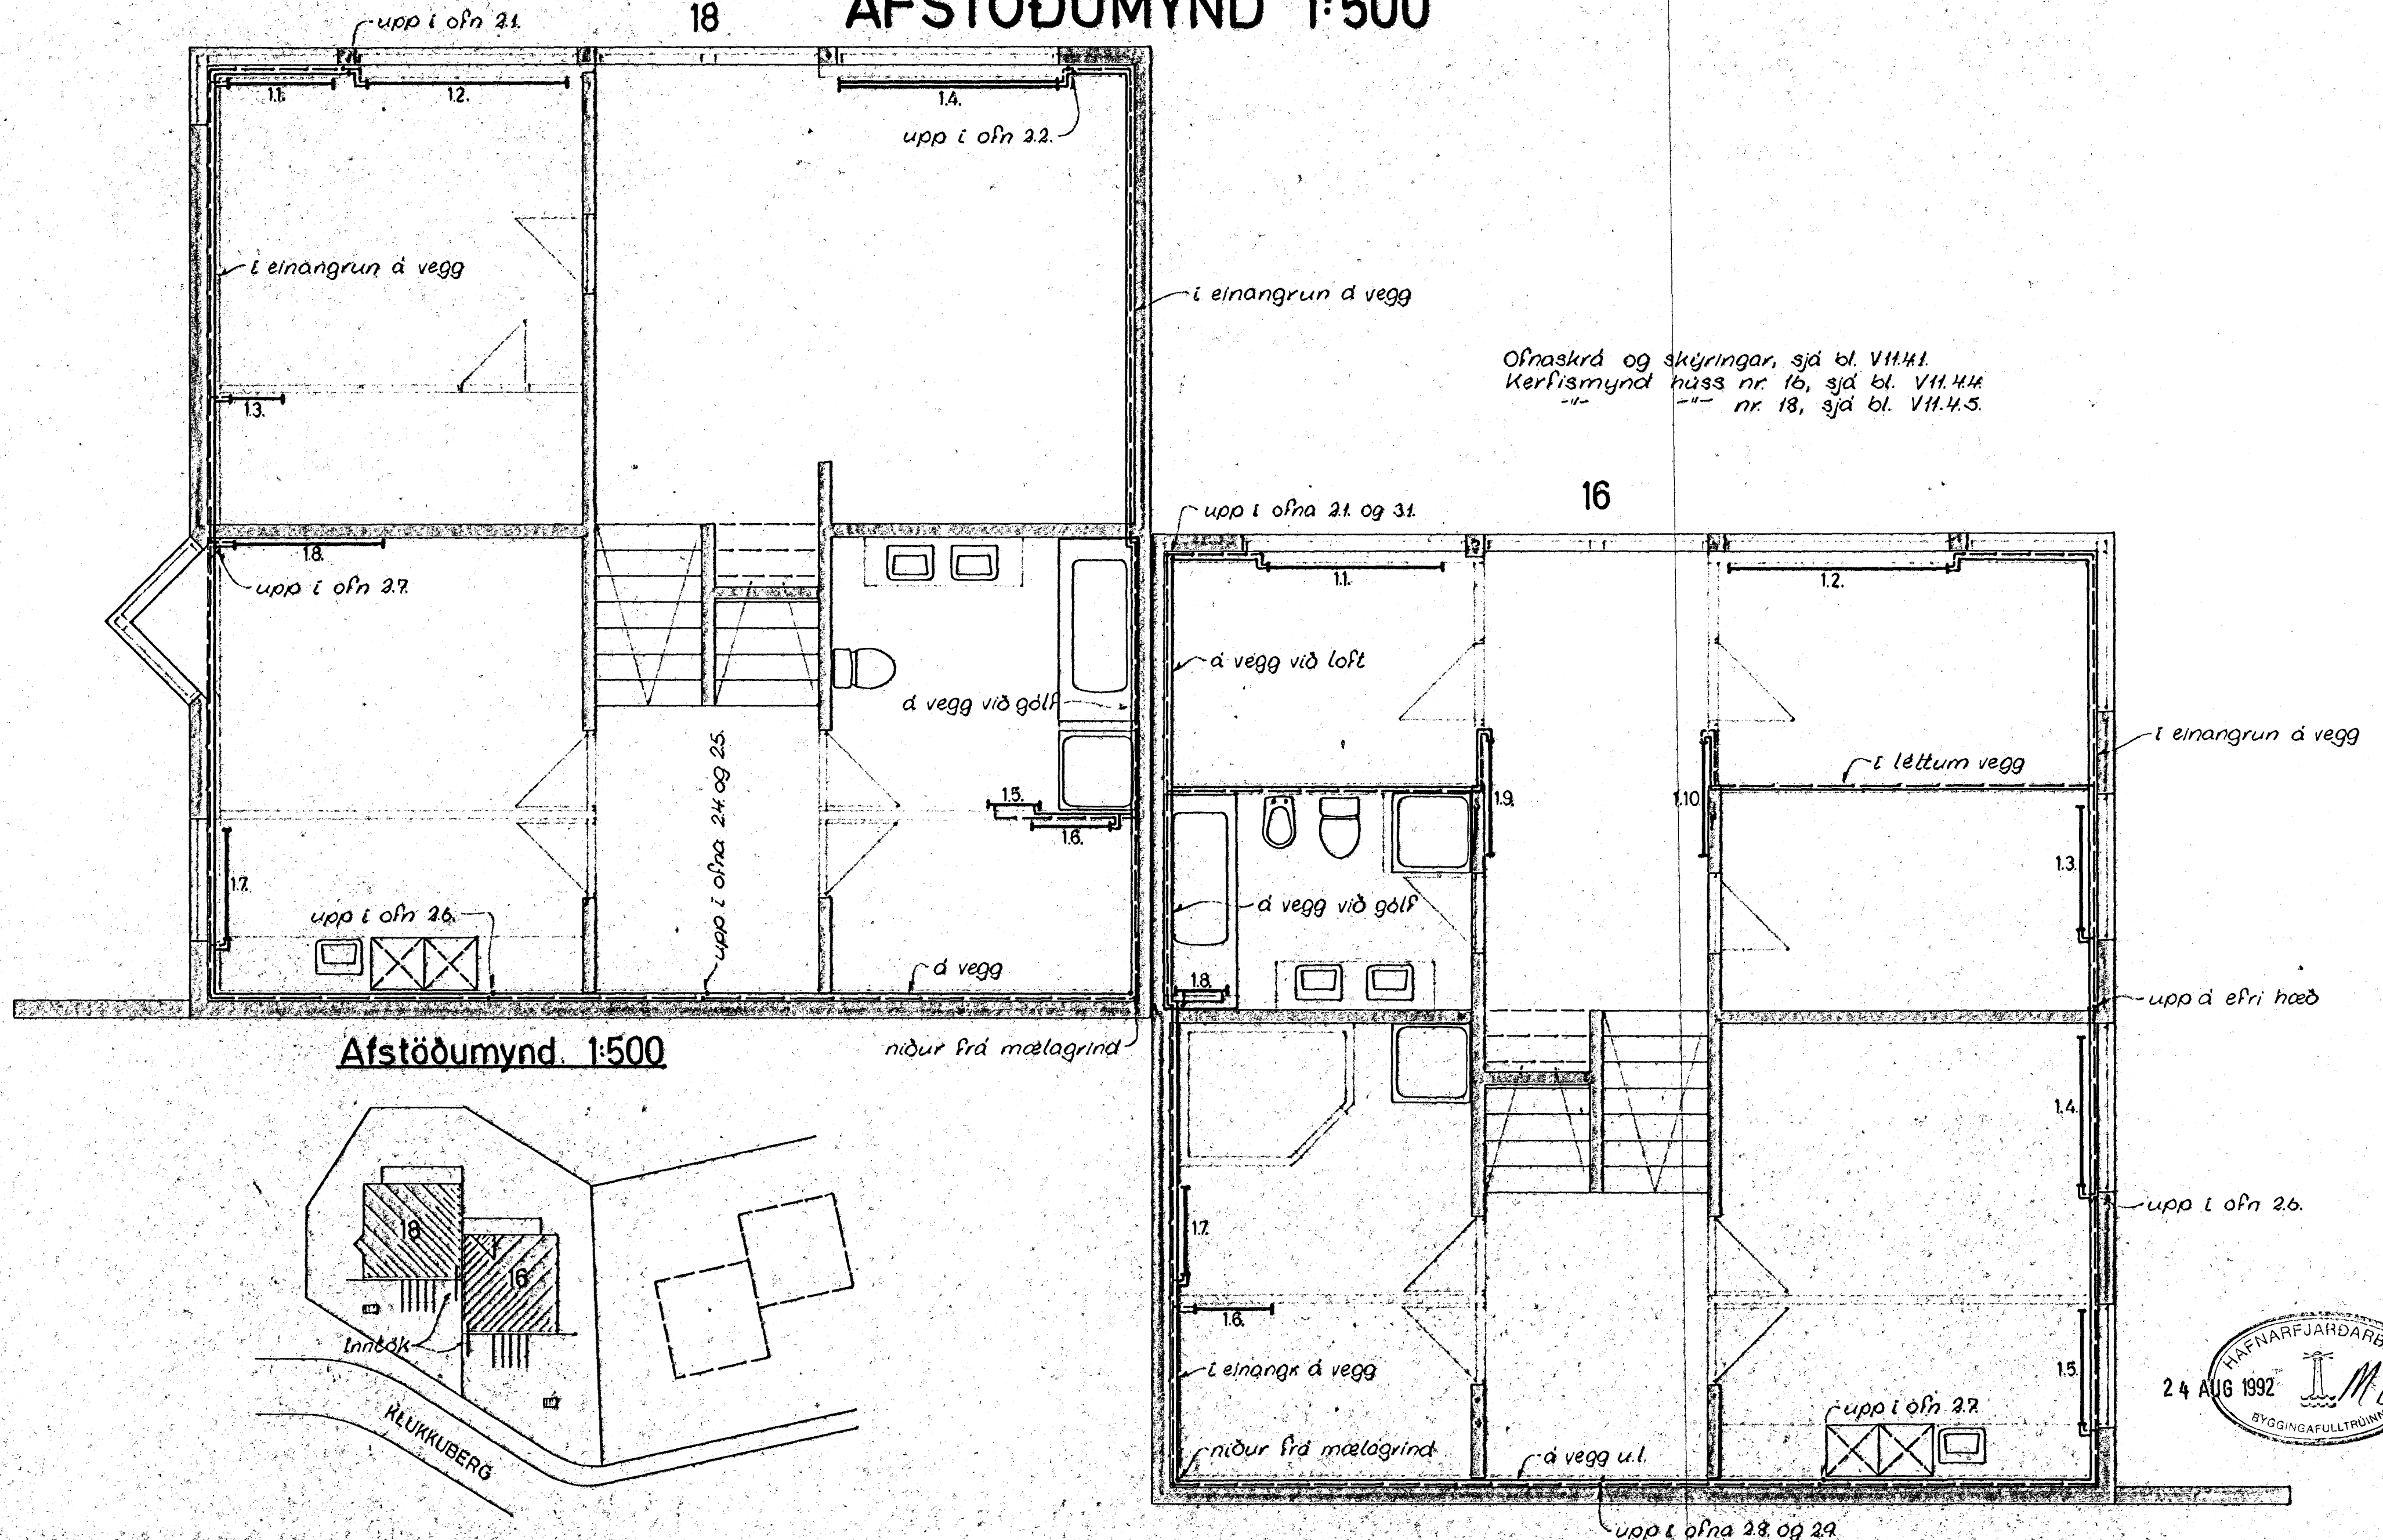

Afstöðumynd. 1:500

niður frá mælagrind

KRISTJÁN S. GUDMUNDSSON  
verkfræðingur FVFÍ  
Snorrabraut 81 s.10293

Kristján S. Gudmundsson

VERKEFNI KLUKKUBERG 16-18 HAFNARFI.  
HEITI HITALÖGN: GRUNNMYND NEDRI HÆÐA  
AFSTÖÐUMYND

M. 1:50 1:500  
T. K.S.G.  
R. K.S.G.  
DAGS. DES. 91

NR. V11.4.2