


lantök samþykkt 27.10.1994
 í h. RAFFVEITU HAFNARFIARDAR
 með fjárhæð vegna
 fjölda fasa.
 Albert Kristjánsson

HÚSVEITA TENGIST Á FASA R.

SKÝRINGAR

1. ALLAR PÍPUR ERU 16MM OG VÍR 1,5²
2. HÆÐ ROFA FRÁ FULLFRÁGENGNU GÓLFÍ ER 100CM
3. HÆÐ TENGLA FRÁ FULLFRÁGENGNU GÓLFÍ ER 20CM
4. TENGLAR TEIKNADIR FAST VÍÐ ROFA ERU Í LÍNU VÍÐ ROFA
5. HÆÐ SÍMA- OG SÖNNVARPSTENGLA ER 20CM
6. MÁL ERU GEFIN Í CM. FRÁ FULLFRÁGENGNU GÓLFÍ Í MIÐJA DÓS OG FRÁ MIÐRI DÓS Í MIÐJA DÓS FÖÐA Í FULLFRÁGENGUNNI VEGG
7. JARÞÉINDA SKAL PÍPUKREIFI FYRIR HEITI OG GALT VATN OG SAMTENGJA VÍÐ SÖKKULSKAUT SEM GÆTT SKAL SKU. ÞEGLUM R.H.
8. ÖLL TÁKN ERU TÁKNIRN OG BER AD SAMRÆMA LAGNIR AD TÆKJUM EFTIR AÐSTÆÐUM Á STAÐLUM OG SÉRTEIKNINGUM
9. MÁLSTRÁUM UR ROFA OG TENGLA SKAL VEÐA MINNST 10A

NEMA ANNARS SÉ GÆTT

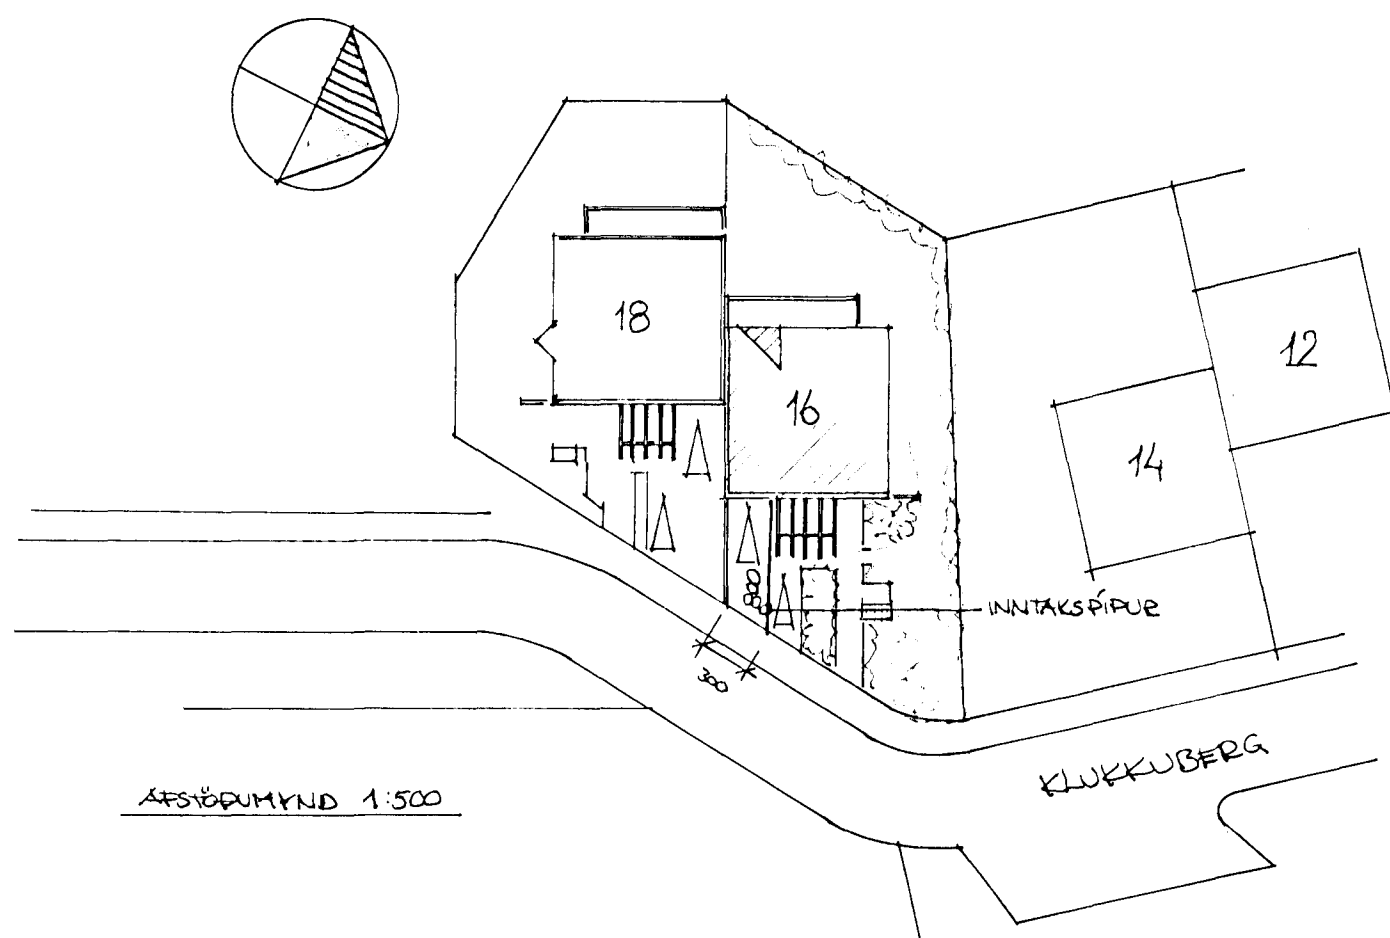

KLUKKUBERG 16

3224

Guðni Gíslason
 húsg. og innanhússarkitekt FHI
 Teiknistofa Bæjarhrauni 2
 220 Hafnarfirði
 Sími (91) 654513 Fax 654514

Verk KLUKKUBERG 16
 Heiti AFSTÖÐUMYND, SNEIÐING OG SKÝRINGAR
 Mál 1:500, 1:50 Dags AGÚST 1992 Nr. A-24-4 1 af 5