
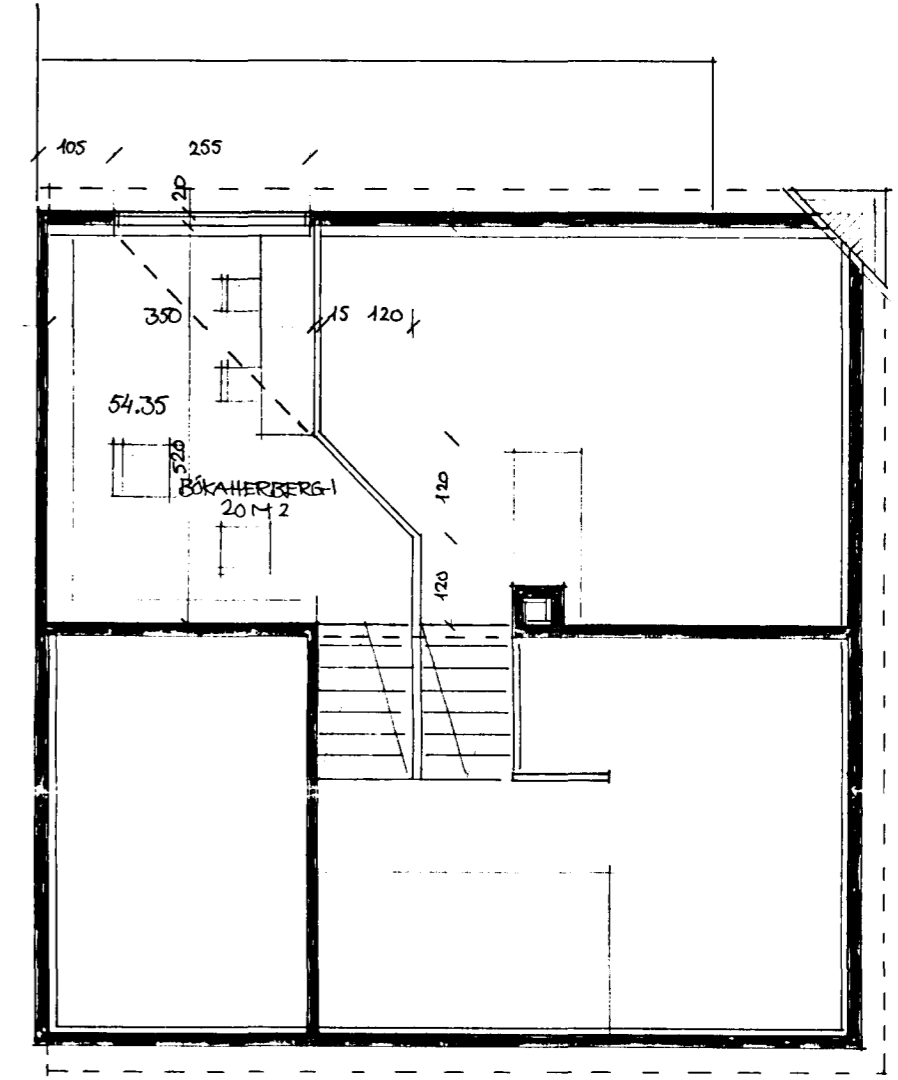


Samþykkt á fundi bygginga-  
nefndar þ. 10.7.1991  
BYGGINGAFULLTRÚINN  
Í HAFNARFIRDI

Ganga skal frá opnu  
eldstæði í samræmi  
við reglugerðir

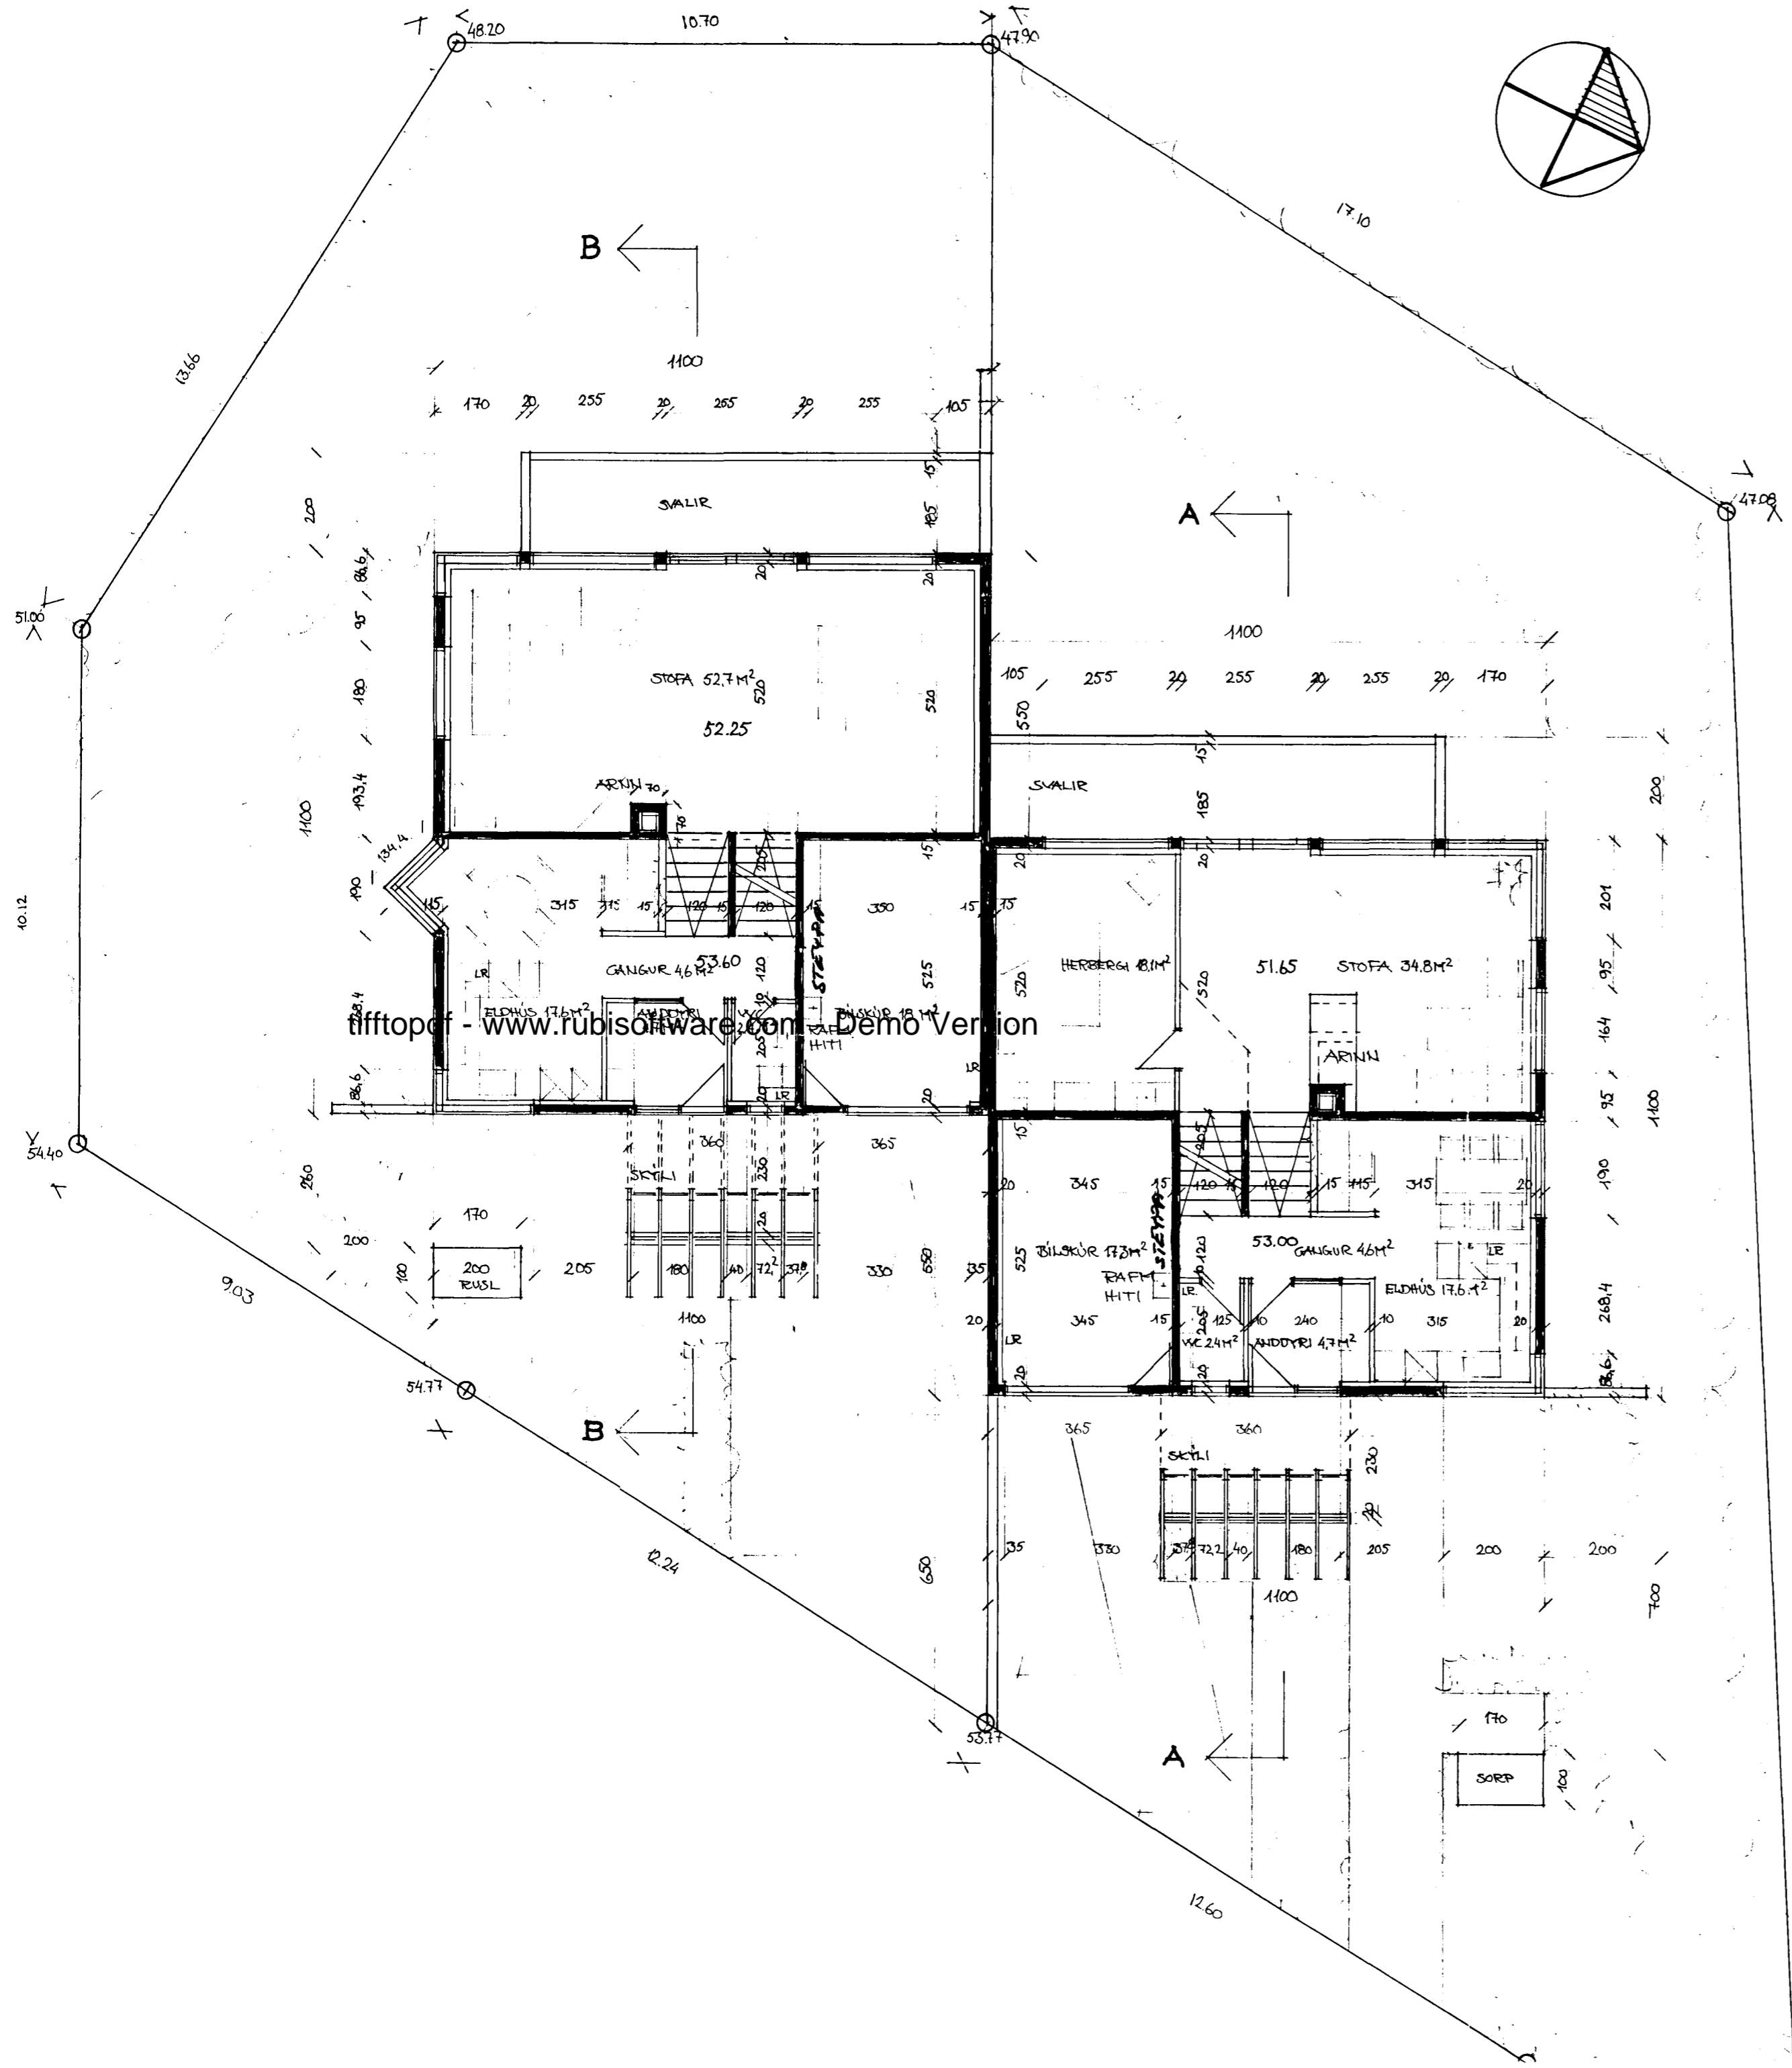

"SVALIR" NR. 16

Rajm Samundson FAI  
Guðni Gíslason  
húsg. og innanhússarkitekt FHI  
Teiknistofa Bæjarhrauni 2

Verk KLUKKUBERG 16-18  
Heiti GRUNNMYNDIR EFRI HÆÐAR