
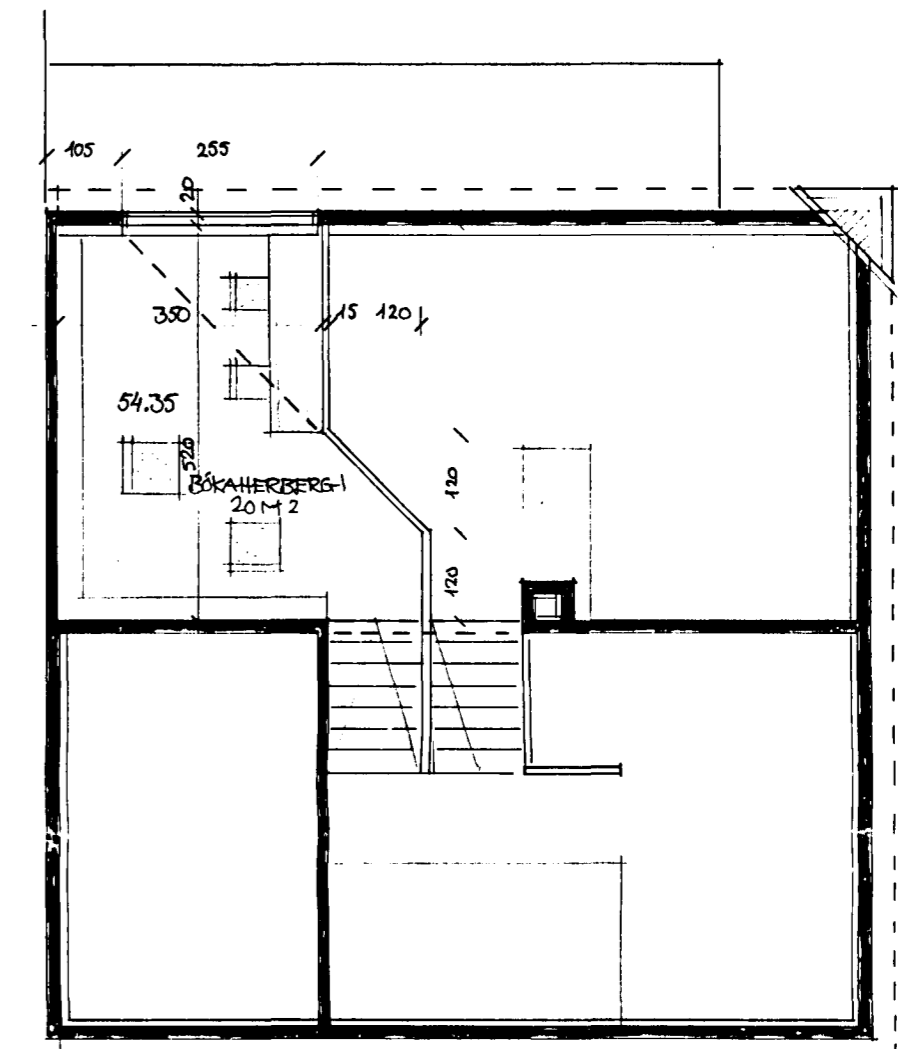


Samþykkt á fundi bygginga-  
nefndar þ. 27.7.1994

BYGGINGAFULLTRÚINN  
Í HAENARFIRÐI

STOBVEGGUR NR. 18

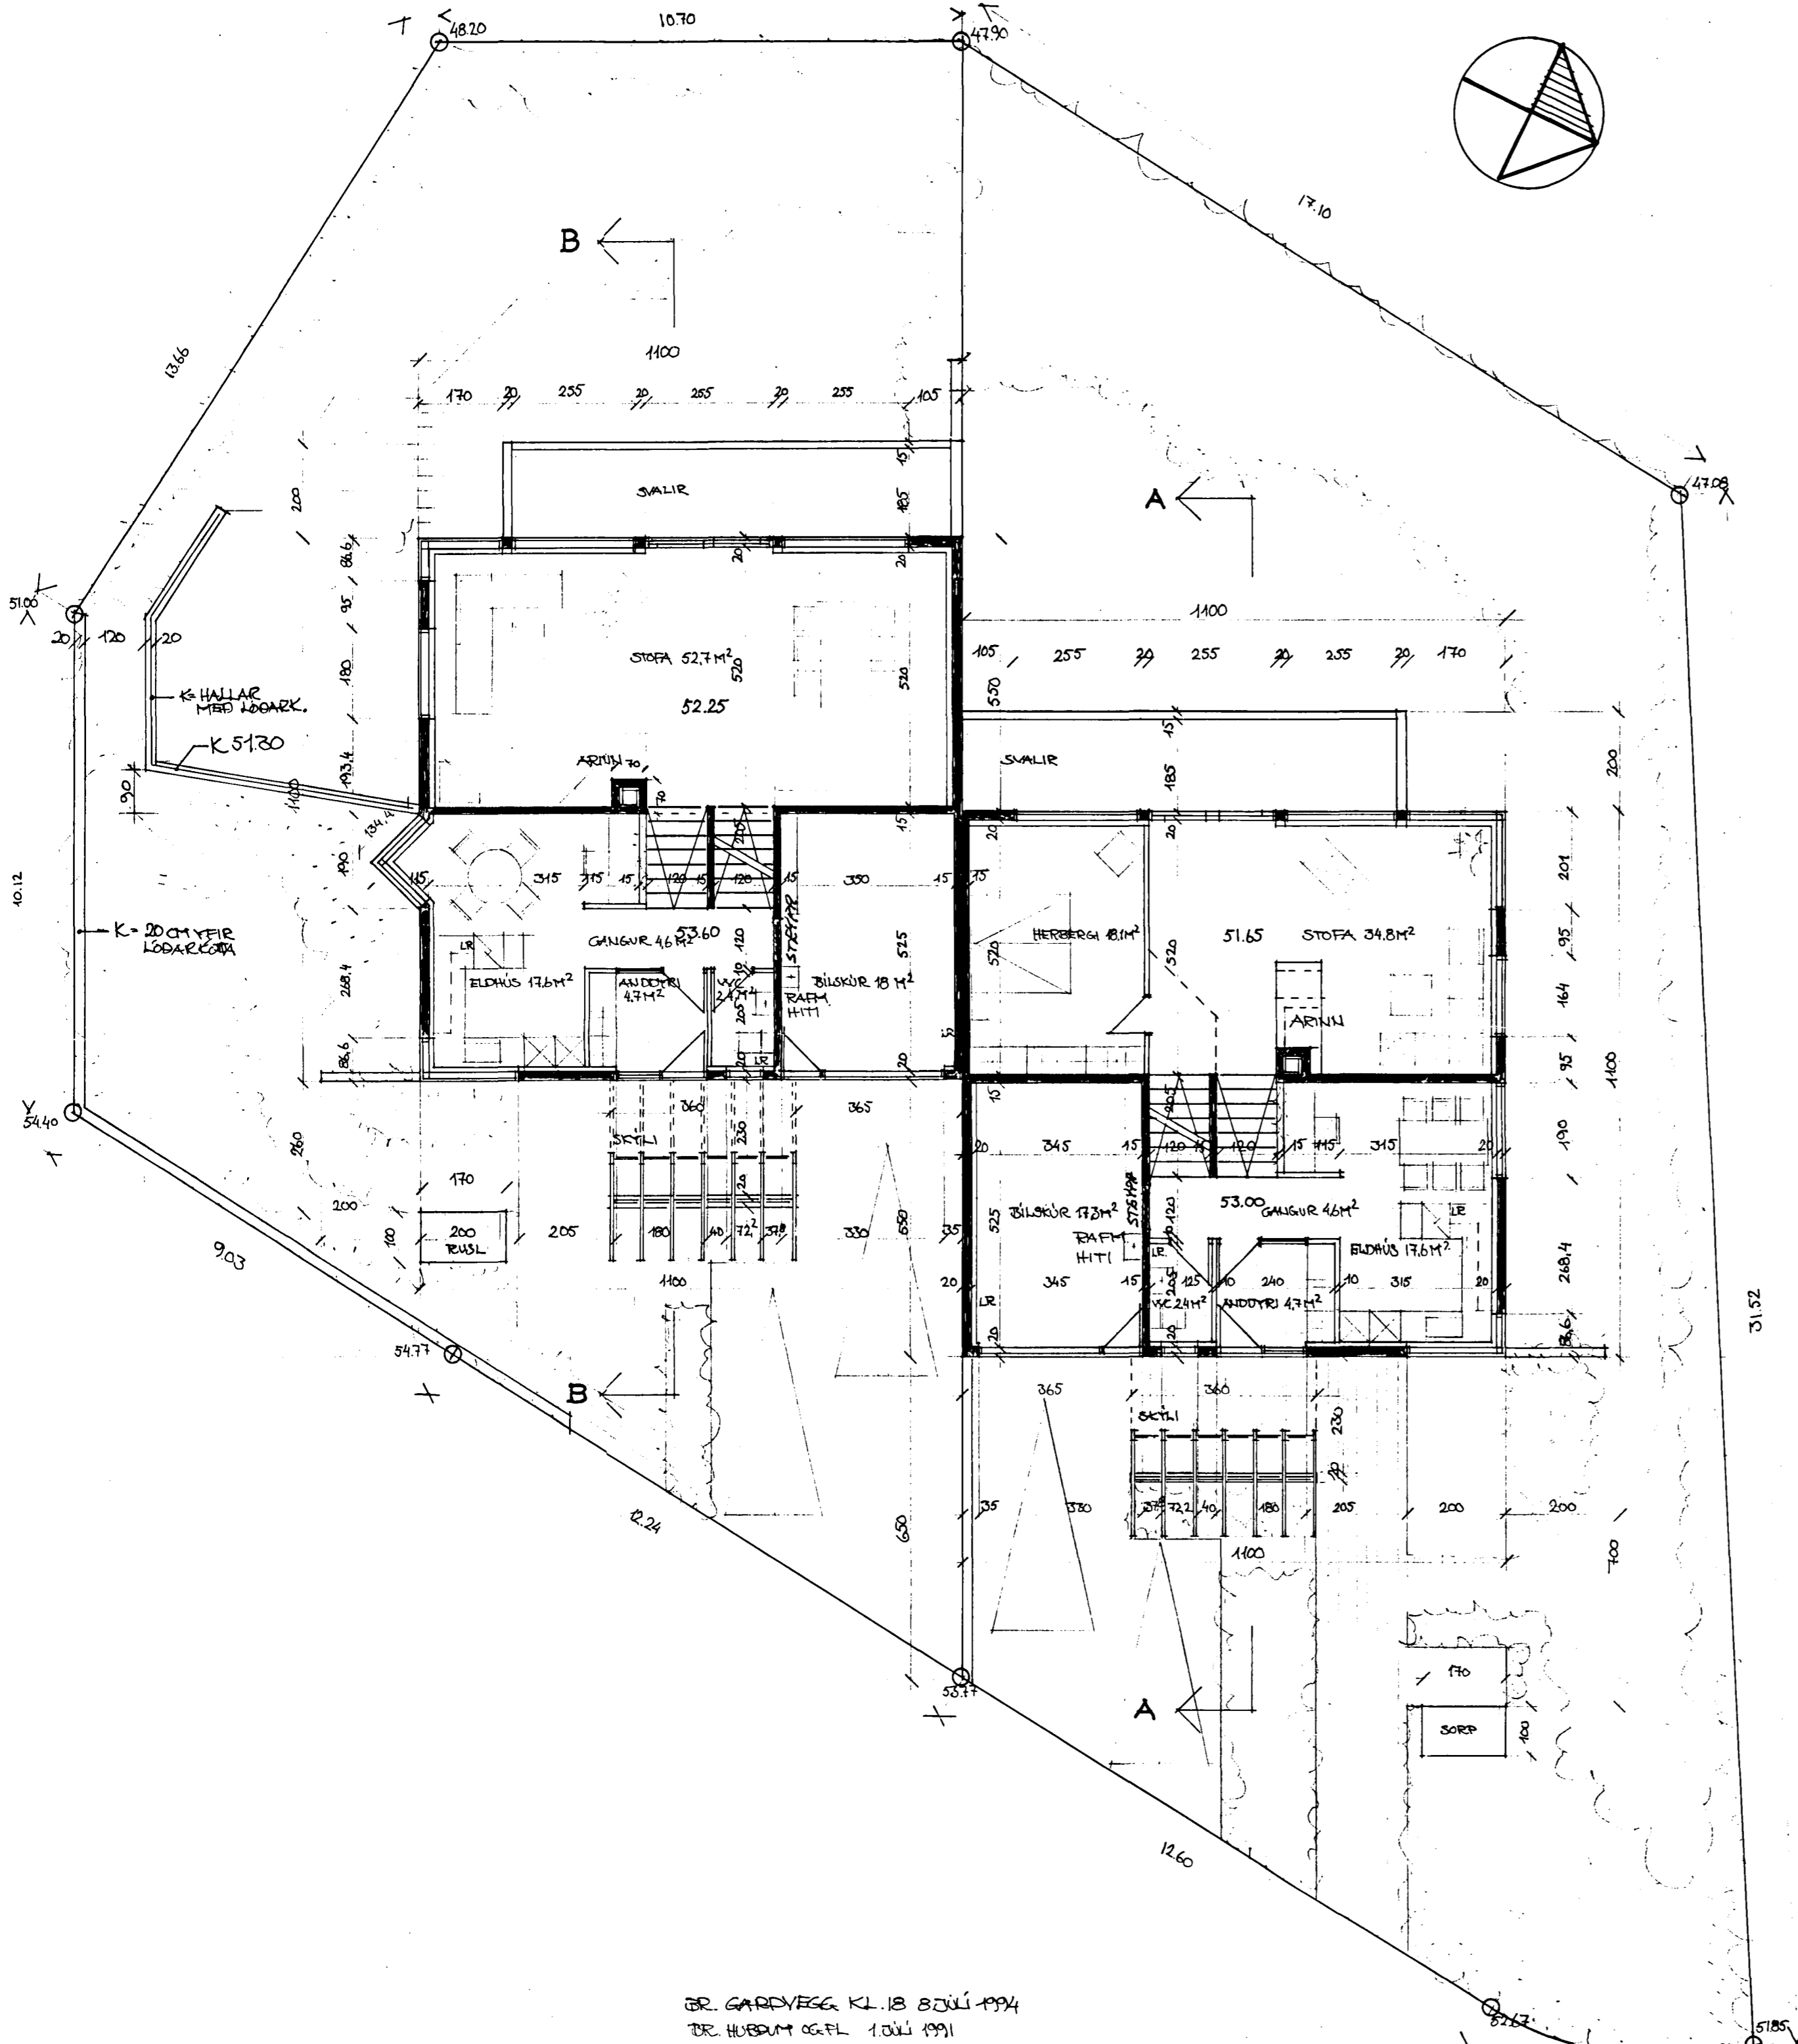

'SVALIR' NR. 16

DR. GARDVEGG KL. 18 8. JÚLÍ 1994  
DR. HUBDUM OG FL. 1. JÚLÍ 1991

Rásm Samundson FAE  
Guðni Gíslason  
húsg.- og innanhússarkitekt FHI

Teiknistofa Bæjarhrauni 2  
220 Hafnarfirdi  
Sími (91) 654513 Fax 654514

Verk	KLUKKUBERG 16-18
Helli	GRUNNMYNDIR EFTIR HÆÐAR
Mál	4 : 100
Dags	MÁÍ 1994
Nr.	A-24-1